
Profil podłużny rowu

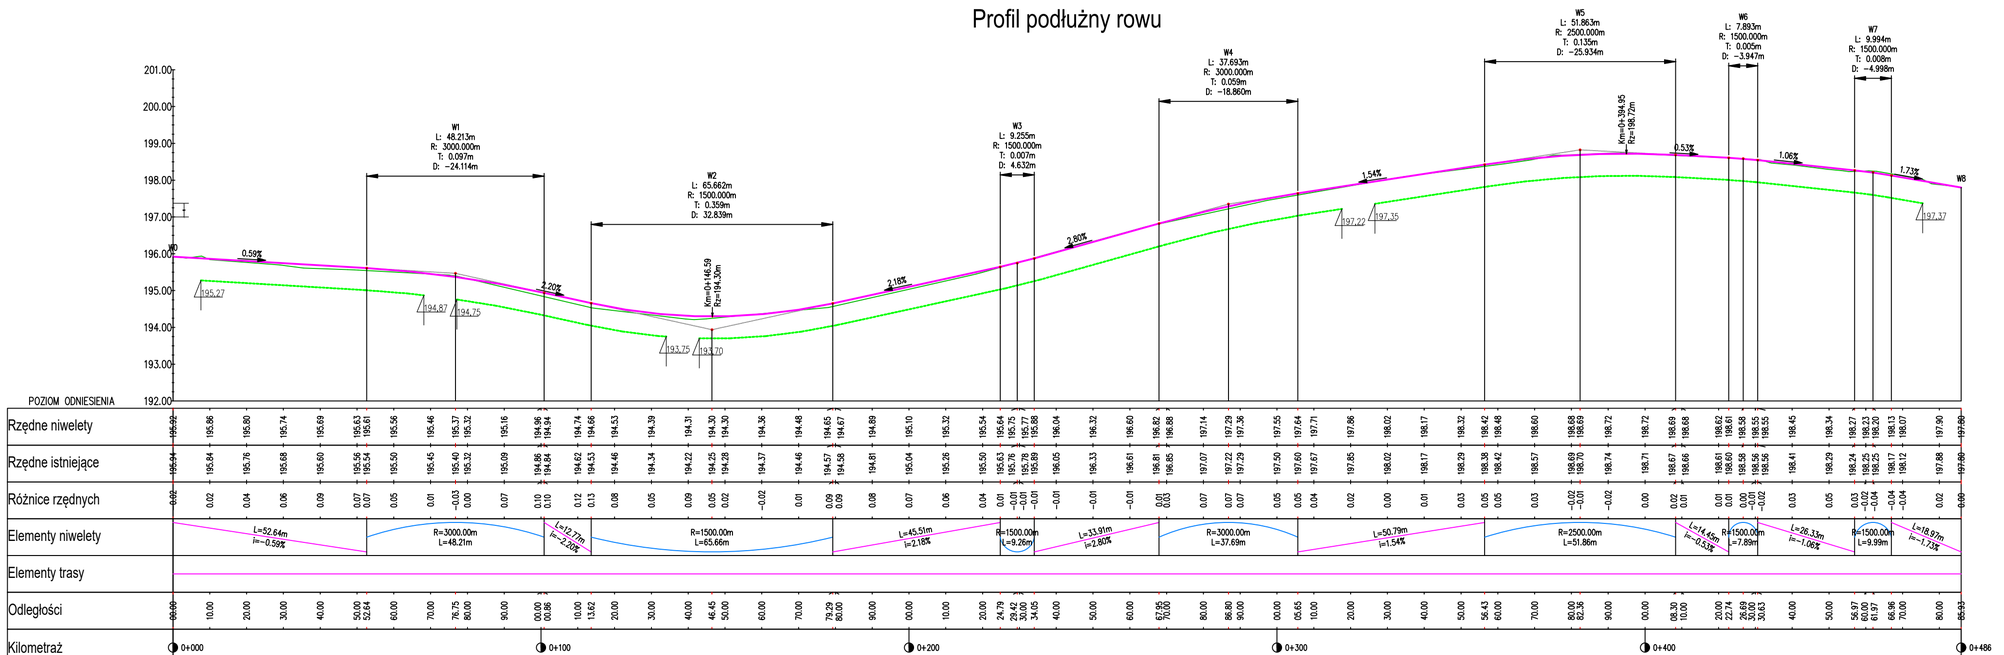

LEGENDA

- Projektowana niweleta
- Istniejący teren
- Projektowany rów prawostronny

JEDNOSTKA PROJEKTOWA:	Paweł Broszkiewicz AP project 97-300 Piotrków Trybunalski ul. Młynarska 2, lok.151	NIP 772 234 82 07 REGON 369611746 kom. +48-509-570-867	
TEMAT	OPRAT WODNOPRAWNY NA: Usługę wodną w zakresie -odprowadzania wód opadowych i roztopowych Wykonanie urządzeń wodnych w zakresie: -budowy przydrożnego rowu chłonno-odparowującego	POŁOŻENIE INWESTYCJI	Ulica Leśna w miejscowości Raków Duży gm. Moszczenica dz. nr ewid. 127/3, 21, 40/4, 40/2,41/10, 41/3, 42, 38 obr. 0024 Raków Duży
NAZWA RYSUNKU	SKALA	DATA	NR RYSUNKU
Profil podłużny rowu	1:100/1000	05.2025 R.	7
OPRACOWAŁ	NR UPRAWNIEŃ		PODPIS
mgr inż. Paweł Broszkiewicz	----------		