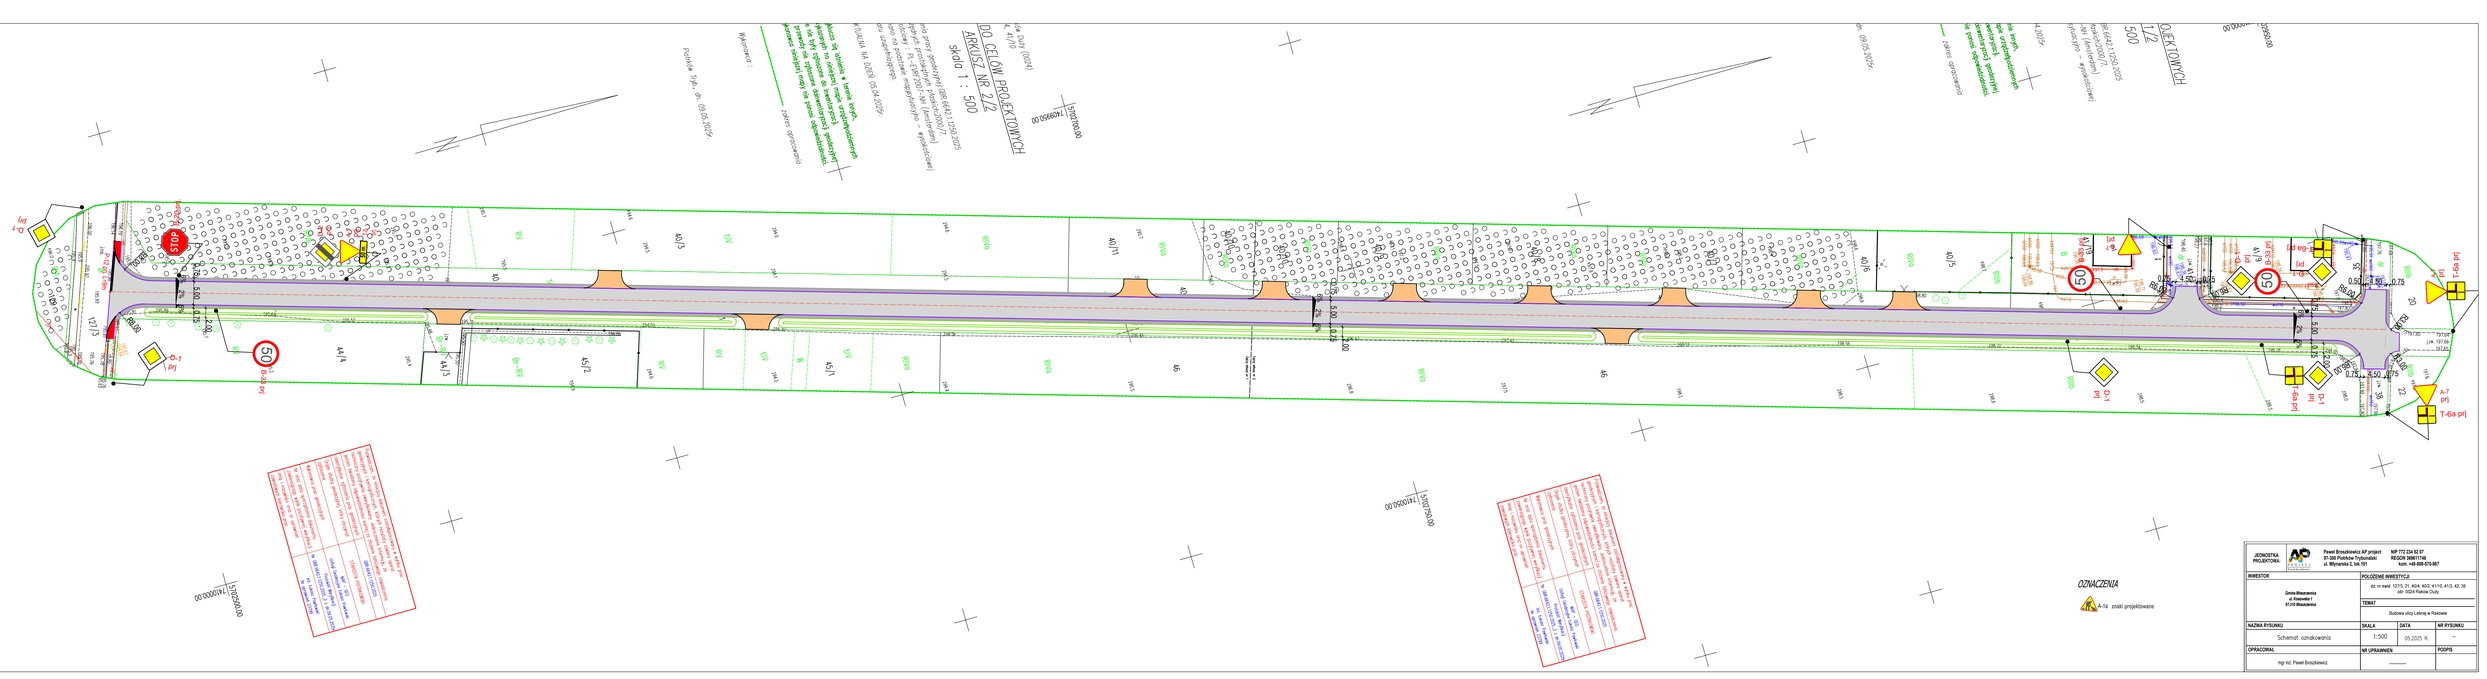


JEDNOSTKA PROJEKTOWA	Paweł Broszkiewicz AP project 97-300 Piotrków Trybunalski ul. Wyrwińska 2, lok.101	NIP 772 234 82 07 REGON 389911746 kom. +48-609-870-987
INWESTOR	POŁOŻENIE INWESTYCJI	
Gmina Wieczarzewice ul. Kościelna 1 97-310 Wieczarzewice	dz. nr ewid. 3213, 21, 4504, 4521, 4510, 412, 38 obr. 0024 Rokiciny Duży	
	TEMAT	
	Budowa ulicy Leśnej w Rokicinie	
NAZWA RYSUNKU	SKALA	DATA / NR RYSUNKU
Schemat oznakowania	1:500	05.2025 r. / –
OPRACOWAŁ	NR UPRAWNIEŃ	PODPIS
mgr inż. Paweł Broszkiewicz	———	