
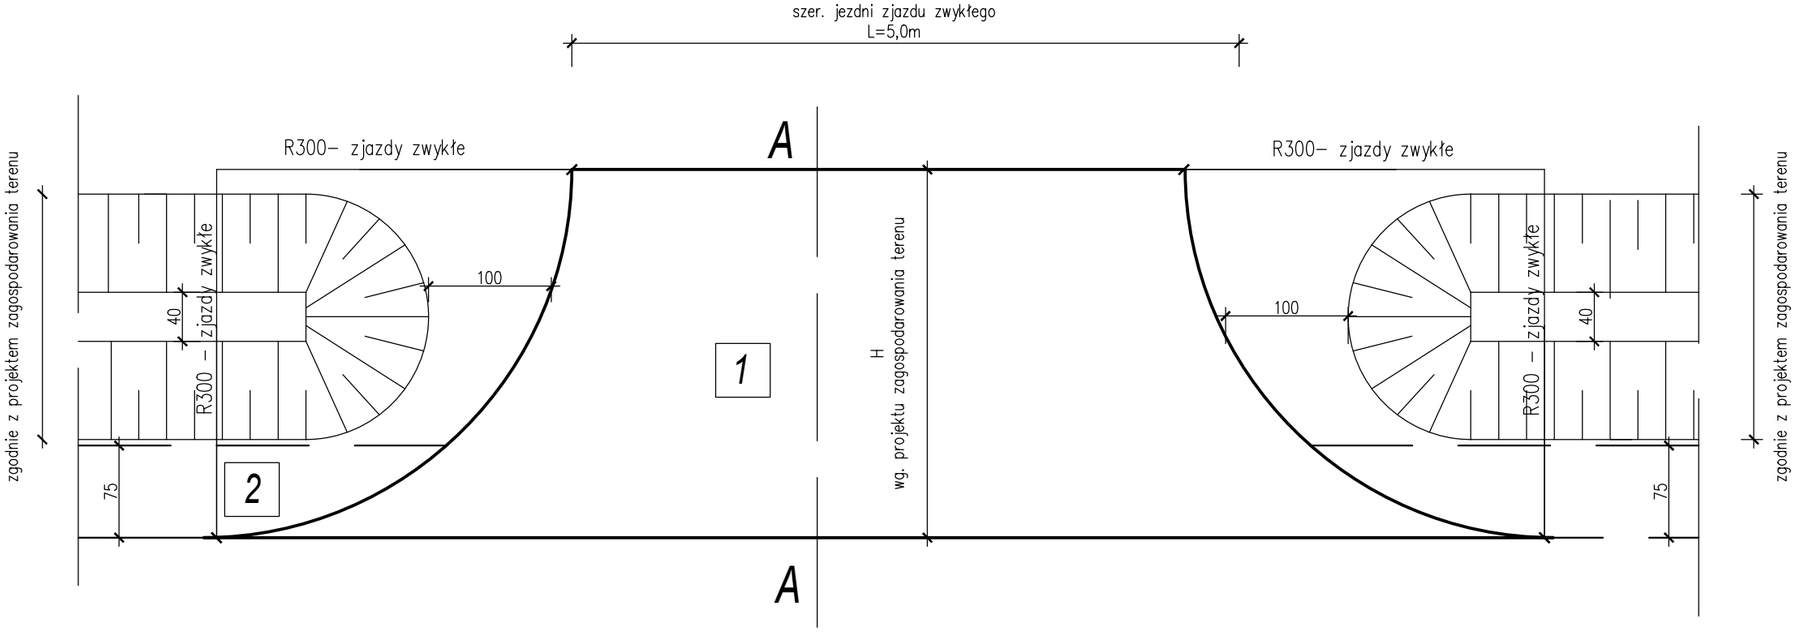


A--A

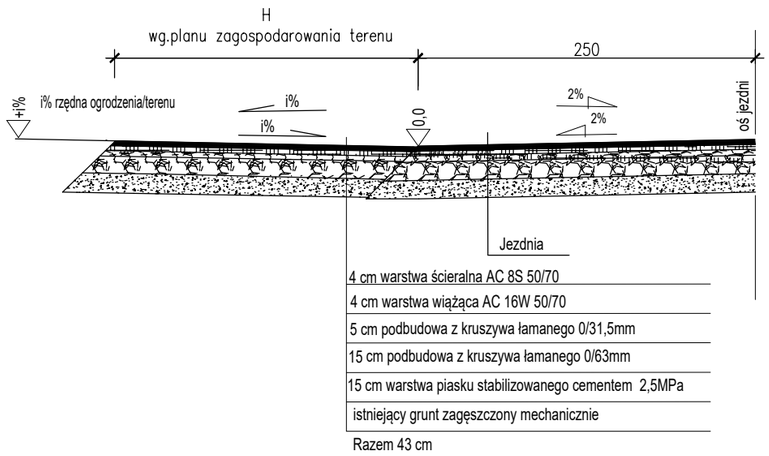

LEGENDA

1. Nawierzchnia z AC 8S 50/70

2. Pobocze utwardzone z kruszywa

Parametr H dla każdego zjazdu zwykłego określa plan zagospodarowania terenu

JEDNOSTKA PROJEKTOWA:	**Paweł Broszkiewicz AP project** **97-300 Piotrków Trybunalski** **ul. Młynarska 2, lok.101**	**NIP 772 234 82 07** **REGON 369611746** **kom. +48-509-570-987**	
INWESTOR		**POŁOŻENIE INWESTYCJI**	
Gmina Moszczenica **ul. Kosowska 1** **97-310 Moszczenica**		dz. nr ewid. 127/3, 21, 40/4, 40/2,41/10, 41/3, 42, 38 obr. 0024 Raków Duży	
		TEMAT	
		budowa uliczy Leśnej w Rakowie.	
NAZWA RYSUNKU	**SKALA**	**DATA**	**NR RYSUNKU**
Przekrój normalny–zjazd zwykły z rowem	1:50	10.2025 R.	Z2
OPRACOWAŁ	**NR UPRAWNIEŃ**		**PODPIS**
mgr inż. Łukasz Świech	LOD/3075/PBD/16		
mgr inż. Paweł Broszkiewicz	----------		
mgr inż. Martyna Sobczyk	----------		