
Profil podłużny rowu

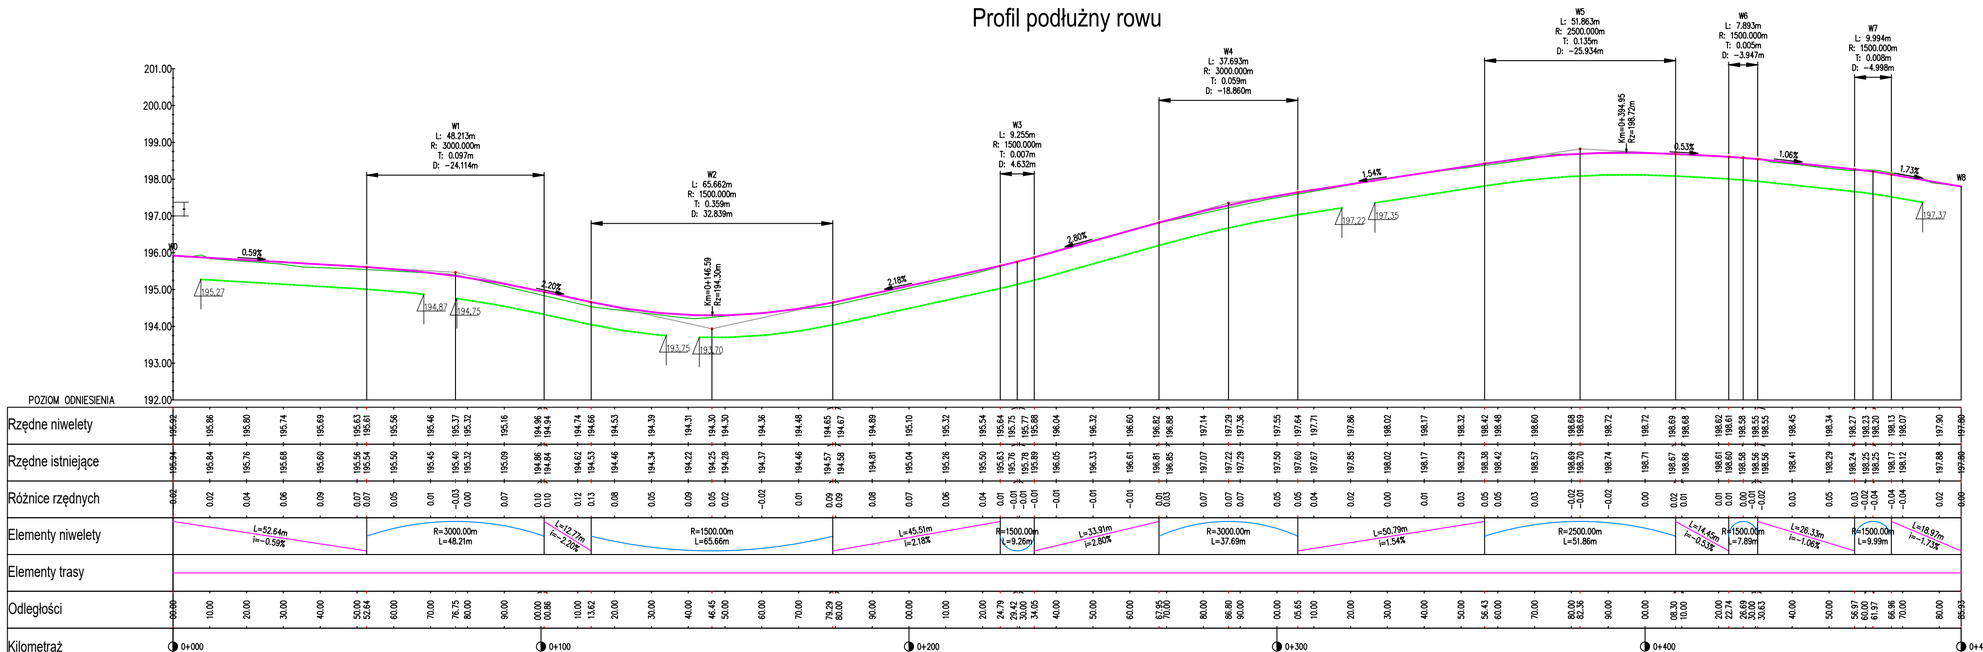

LEGENDA

- Projektowana niweleta
- Istniejący teren
- Projektowany rów prawostronny

JEDNOSTKA PROJEKTOWA:	Paweł Broszkiewicz AP project 97-300 Piotrków Trybunalski ul. Młynarska 2, lok.101	NIP 772 234 92 07 REGON 369611746 kom. +48-509-570-887	
INWESTOR		POŁOŻENIE INWESTYCJI	
Gmina Moszczenica ul. Kościelna 1 97-310 Moszczenica		dz. nr ewid. 127/3, 21, 40/4, 40/2, 41/10, 41/3, 42, 38 obr. 0024 Raków Duży	
		TEMAT	
		Budowa ulicy Leśnej w Rakowie	
NAZWA RYSUNKU	SKALA	DATA	NR RYSUNKU
Schemat oznakowania	1:500	05.2025 R.	–
OPRACOWAŁ	NR UPRAWNIEŃ		PODPIS
mgr inż.Łukasz Świech	LOD/0375/PBD/16		
OPRACOWAŁ	NR UPRAWNIEŃ		PODPIS
mgr inż. Paweł Broszkiewicz	.....		
OPRACOWAŁ	NR UPRAWNIEŃ		PODPIS
mgr inż. Martyna Sobczyk	.....		