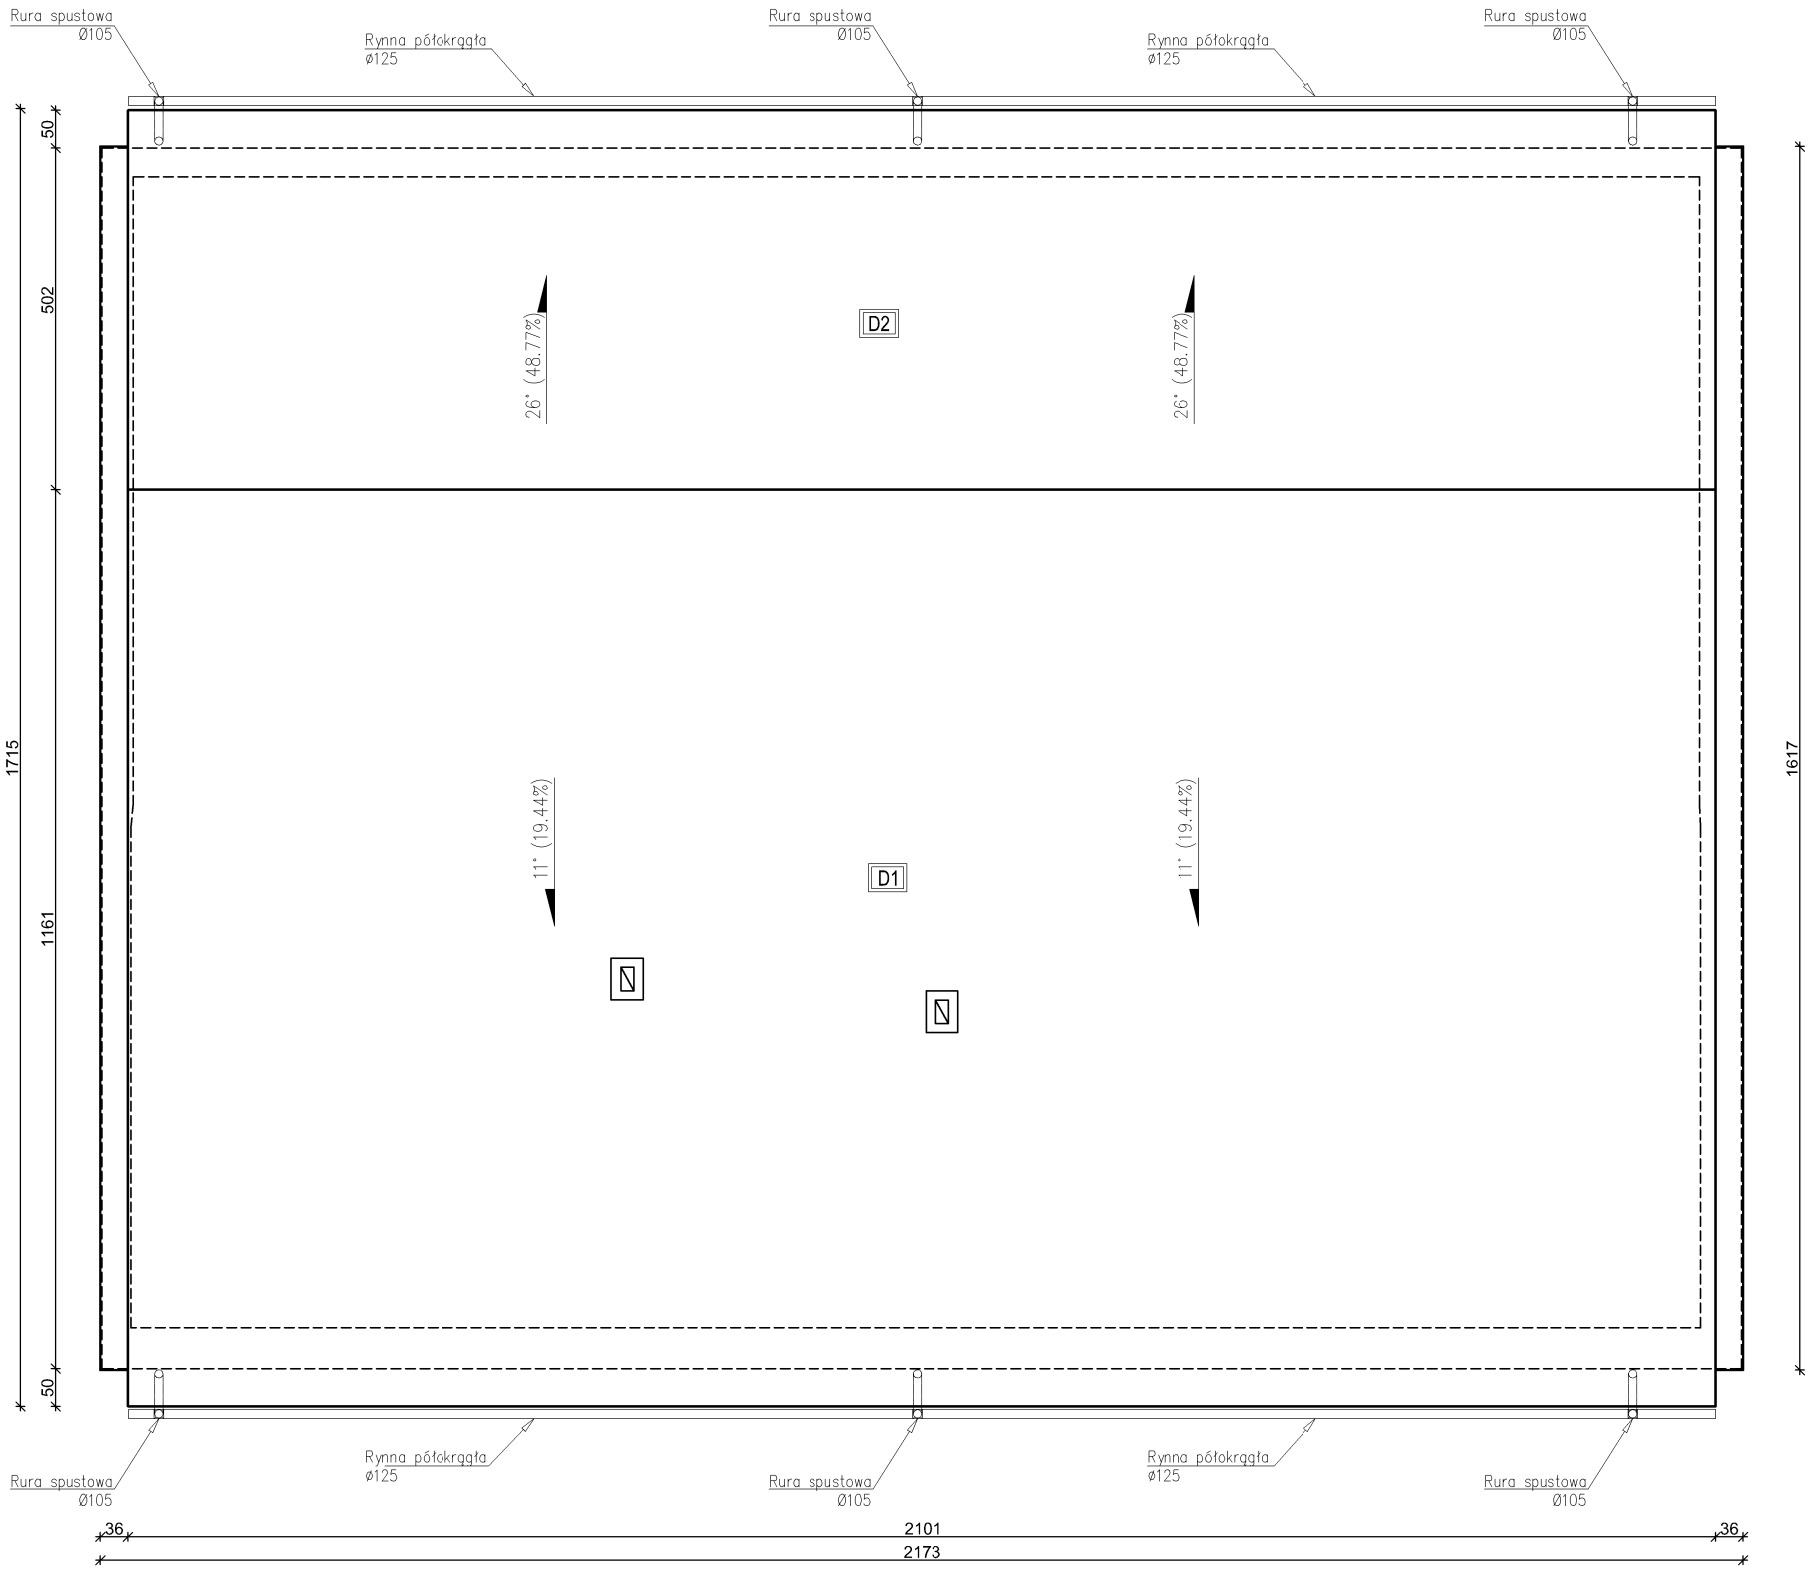


D1	*DACH O KONSTRUKCJI DREWNIANEJ D1*
	blachodachówka
	łaty 5x5cm
	kontrłaty 2.5x5cm
	wiatroizolacja
	krokwie 8x16cm
D2	*DACH O KONSTRUKCJI DREWNIANEJ D2*
	blachodachówka
	łaty 5x5cm
	kontrłaty 2.5x5cm
	istniejąca konstrukcja dachu

PROJEKT:	Przebudowa dachu na budynku OSP w Gazomi Nowej		
ADRES:	dz. nr ewid. 202/1 obręb 0005 Gazomia Nowa, gm.Moszczenica		
INWESTOR:	*GMINA MOSZCZENICA* *ul. Kosowska 1, 97-310 Moszczenica.*		
RYSUNEK:	***RZUT DACHU***		
BRANŻA: *arch-bud*	*FAZA:* *PB*	*SKALA RYSUNKU:* *1:100*	*DATA:* *wrzesień 2021*
PROJEKTANT:	*mgr inż. Łukasz Wilczyński*	34/R-7/ŁOIA/06	
pracownia projektowa wierzbowski budownictwo	*USŁUGI PROJEKTOWO-BUDOWLANE* *inż. Andrzej Wierzbowski* *ul. Szkolna 56* *97-300 Piotrków Trubunalski*	*NR RYSUNKU:* *A-02*	