
# PRZEKRÓJ KONSTRUKCYJNY WJAZDU

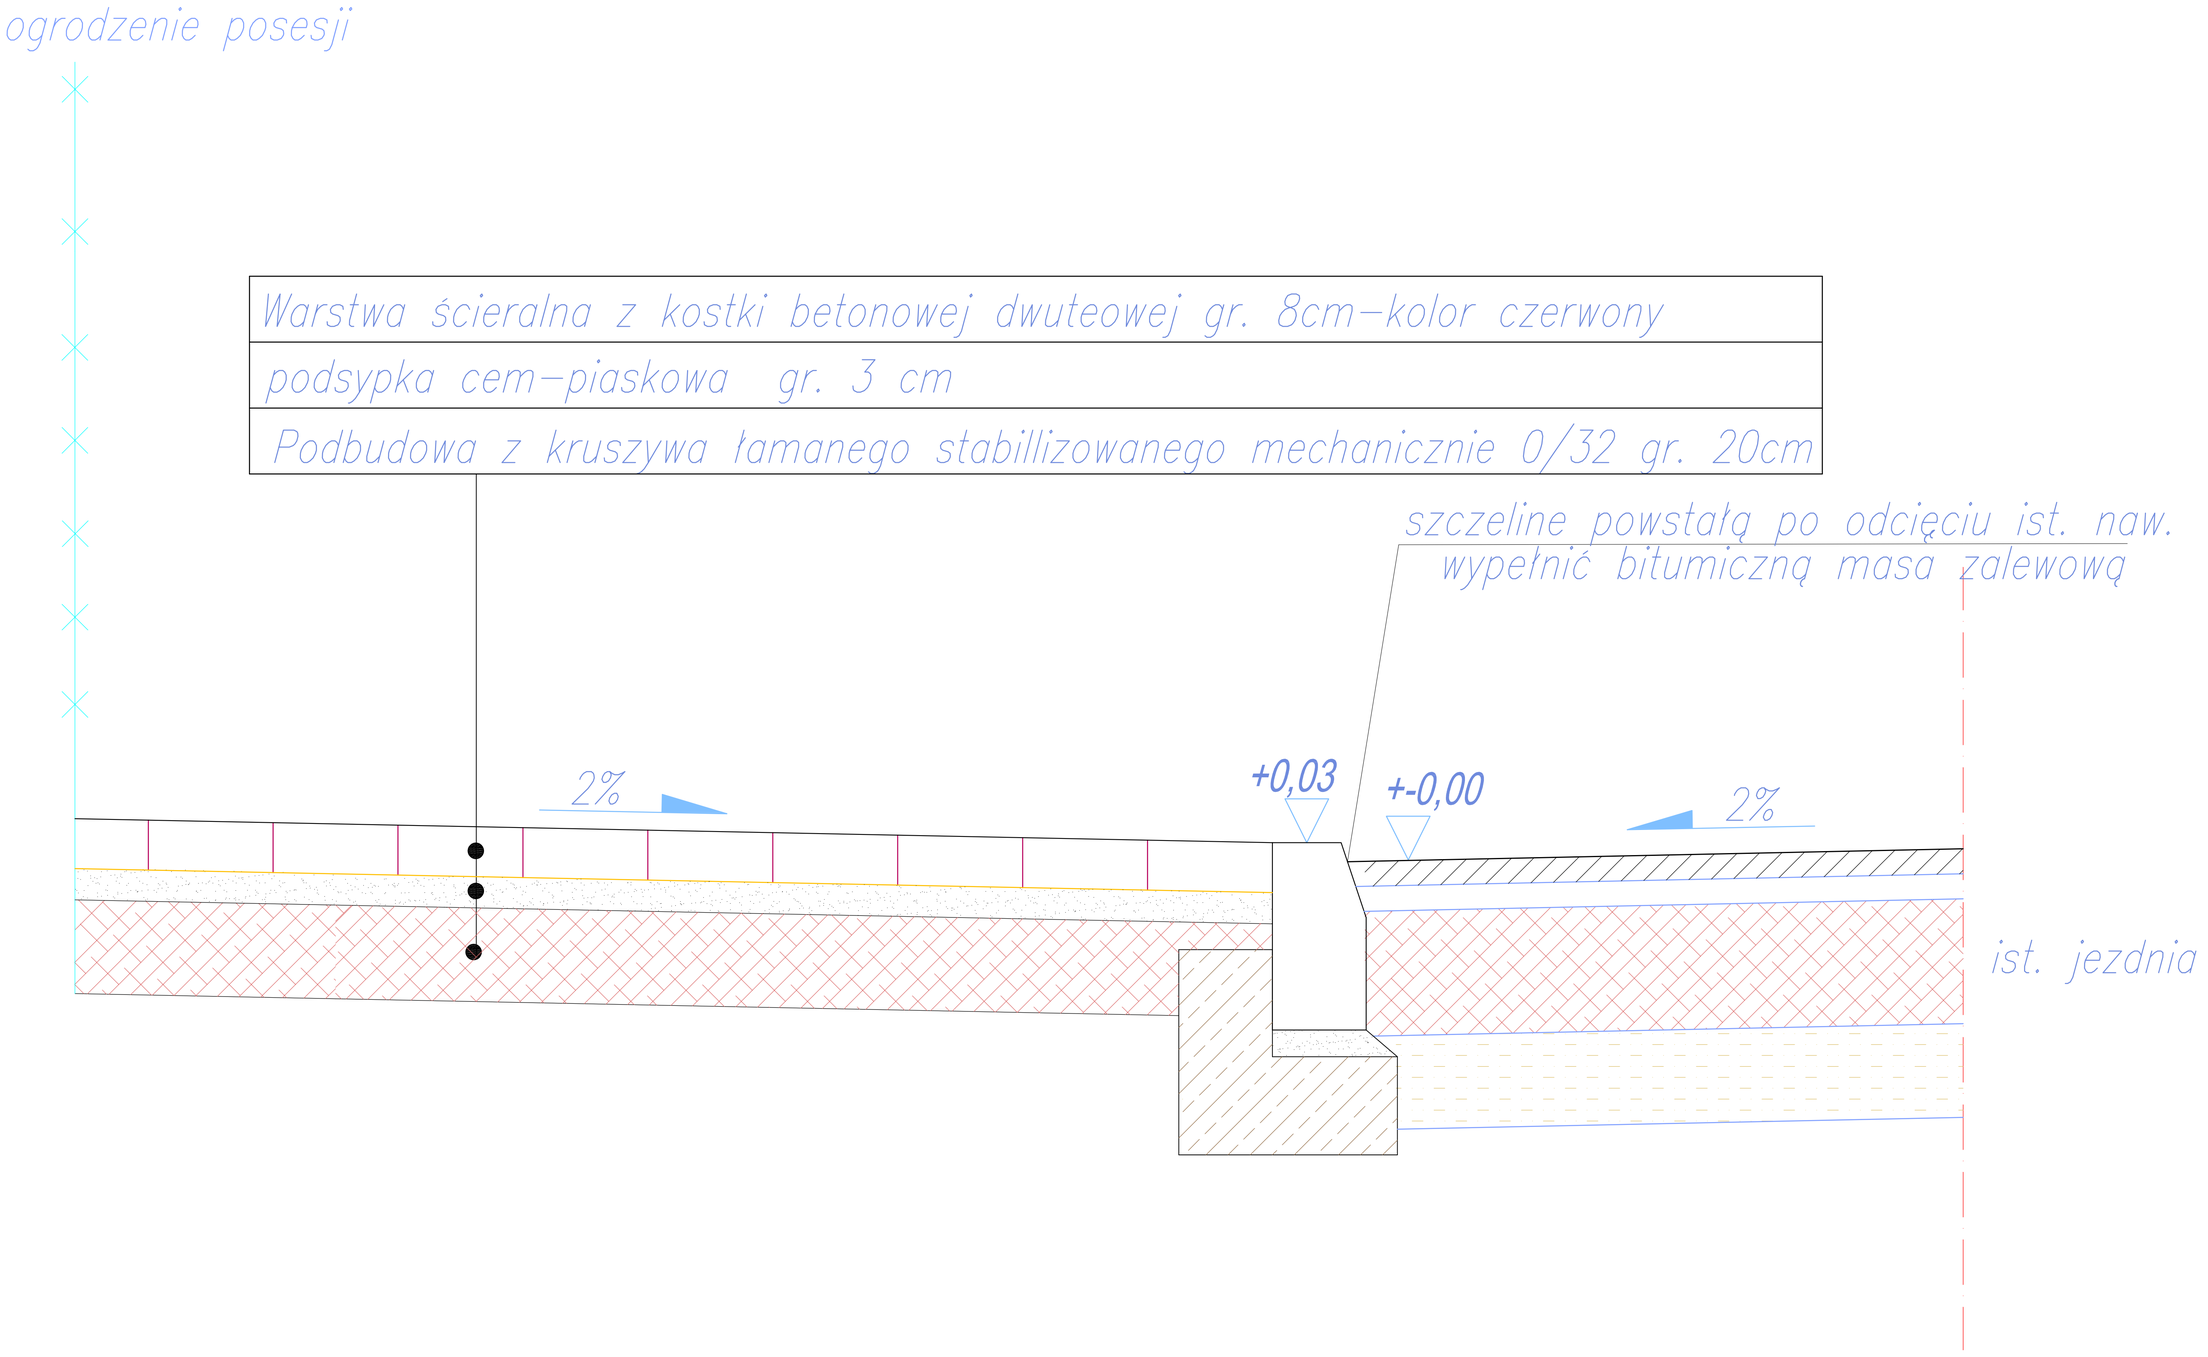


Uwaga:

1. Długość wjazdu należy dostosować indywidualnie do każdej posesji.
2. Rzędna krawężnika na wieździe wyższa o 3 cm od rzędnej krawędzi jezdni.
3. Spadek wjazdu w kierunku jezdni.
4. Szerokość wjazdu 4,00 m – lokalizacja wg planu zagospodarowania

| | | | |
|---|---|---|---|
| PRZEDSIĘBIORSTWO PROJEKTOWO - WYKONAWCZE<br>*AL- DROG* 97-300 PIOTRKÓW TRYB. UL. BRZOZOWA 8 | | | |
| INWESTOR: | *Urząd gminy Moszczenica* | | |
| OPRACOWANIE: | Projekt budowlany chodnika we Wsi Kiełczówka gm. Moszczenica | | |
| RYSUNEK: | PRZEKRÓJ KONSTRUKCYJNY WJAZDU | NR.RYS: 3 | SKALA: 1:20 |
| PROJEKTANT: | mgr inż. Albin Chomicki | UPRAWNIENIA NR: GP.IV.7342/268/94 | |