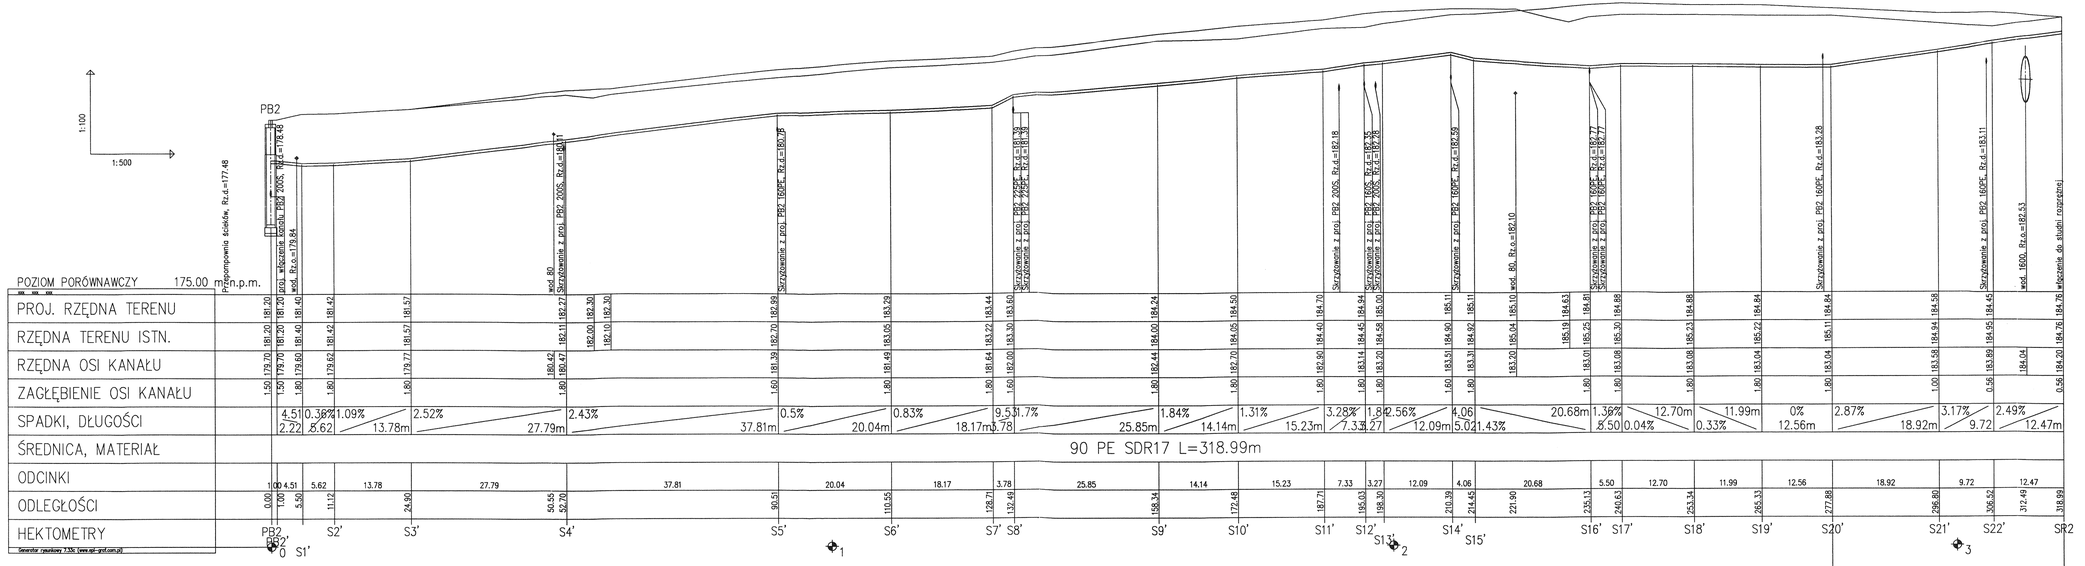


	ZAKRES REWIZJI		DATA

TYTUŁ PROJEKTU:
PROJEKT BUDOWLANY BUDOWY SIECI KANALIZACJI SANITARNEJ WRAZ Z INFRASTRUKTURĄ TOWARZYSZĄCĄ W BIAŁKOWICACH GMINA MOSZCZENICA

INWESTOR:
GMINA MOSZCZENICA
97-310 Moszczenica
ul. Kosowska 1

GENERALNY PROJEKTANT:
P.P.W."BIOPROJEKT"
Grzegorz Jaśki
ul. Fabryczna26
97-310 Moszczenica

ADRES DO KORESPONDENCJI:
97-300 Piotrków Tryb.
ul. Armii Krajowej 22b/9
(044) 737-09-10
biuro@bioprojekt.pl

NR KONTRAKTU:
NR UMOWY:
DATA UMOWY:

JEDNOSTKA PROJEKTOWA:
P.P.W. "BIOPROJEKT"
Grzegorz Jaśki
ul. Fabryczna 26
97-310 Moszczenica

NR KONTRAKTU:
DATA:
NR RYSUNKU:

IMIĘ I NAZWISKO: NR UPRAWNIEŃ: PODPIS:
PROJEKTANT: MGR INŻ. GRZEGORZ JAŚKI LOD/1653/PWOS/11
ASYSTENT PROJEKTANTA: MGR INŻ. MACIEJ JAŚKI MGR INŻ. KATARZYNA KLESZCZ

FAZA: PROJEKT BUDOWLANY — OZNACZENIE FAZY: PB

BRANŻA: SANITARNA — OZNACZENIE BRANŻY ODCINKÓW: IS

TYTUŁ RYSUNKU: PROFILE PODŁUŻNE KANAŁÓW — OZNACZENIE RYSUNKU SZCZEGÓŁOWE: IS

SKALA: 1:100/500
DATA: 2015.02
NR RYSUNKU: PP-IS-03
REWIZJA: 00