
ŚWIETLICA SOŁECKA OSP W SIEROSŁAWIU
część kuchenna budynku

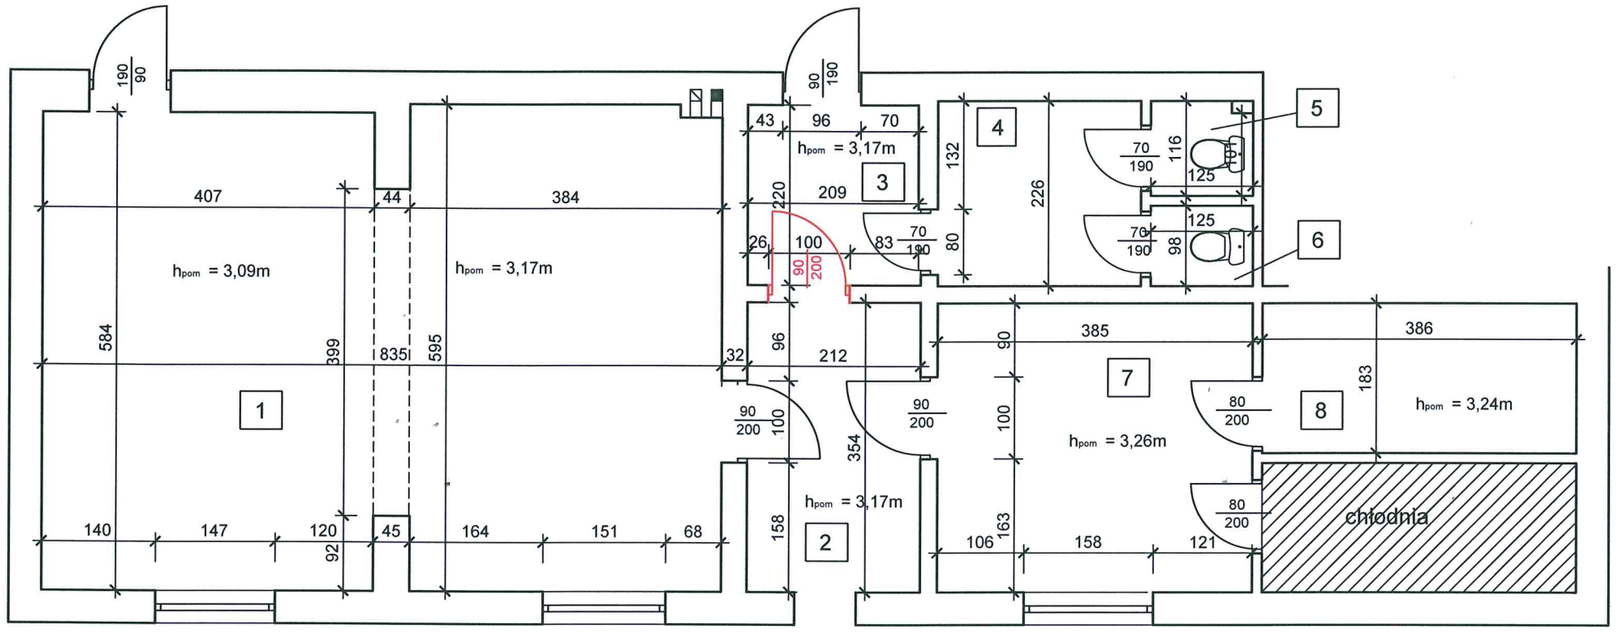

Stan istniejący		
Nr pom.	Przeznaczenie pomieszczenia	Powierzchnia [m^2]
1	Kuchnia	48,32
2	Komunikacja/wiatrołap	7,50
3	Komunikacja	4,63
4	Umywalnia	5,60
5	WC1	1,41
6	WC2	1,22
7	Zaplecze kuchenne	13,59
8	Magazyn wyposażenia kuchennego	7,06
	Razem:	**89,33**

Nazwa zadania:	Remont pomieszczen w ramach "NASZE SWIETLICE SOŁECKIE"				
Adres obiektu:	Sierosław, 97-310 Moszczenica				
Przedmiot:	Inwentaryzacja pomieszczeń				
Nr rys.:	1B	Skala:	1:75	Data:	Podpis:
Opracował: nr upraw.:	Rafał Wyszkowski LOD/3400/PWBS/17			08.2025	