


Raciborowice
km 0+100,00

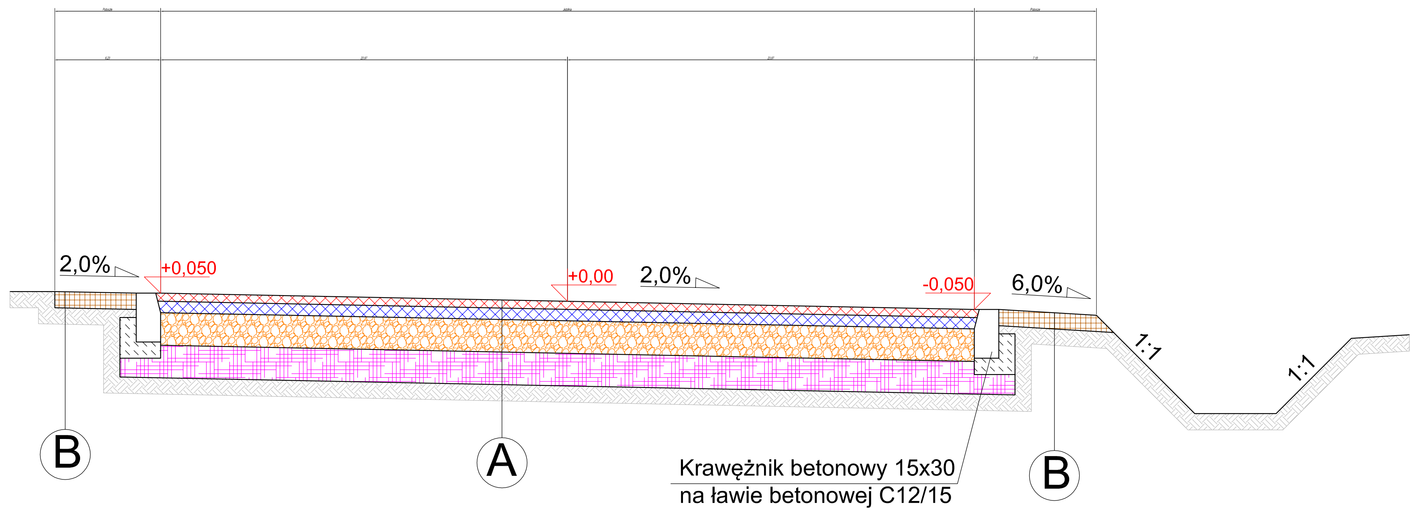

Raciborowice
km 0+113,00

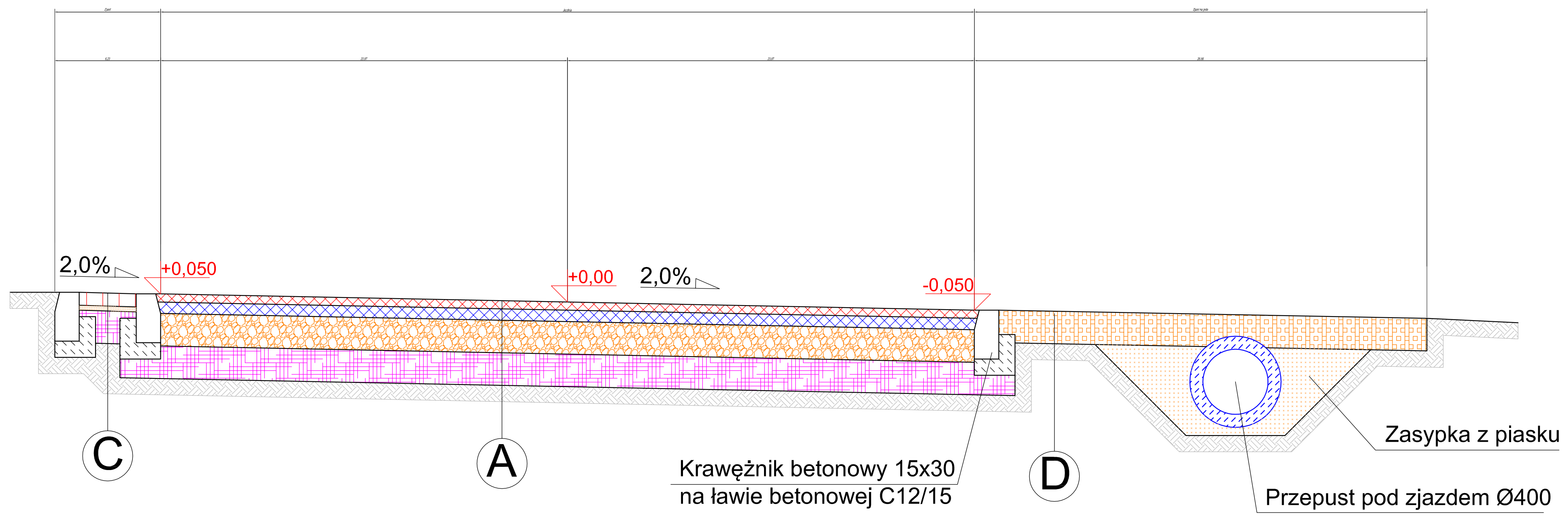

Raciborowice
km 0+301,00

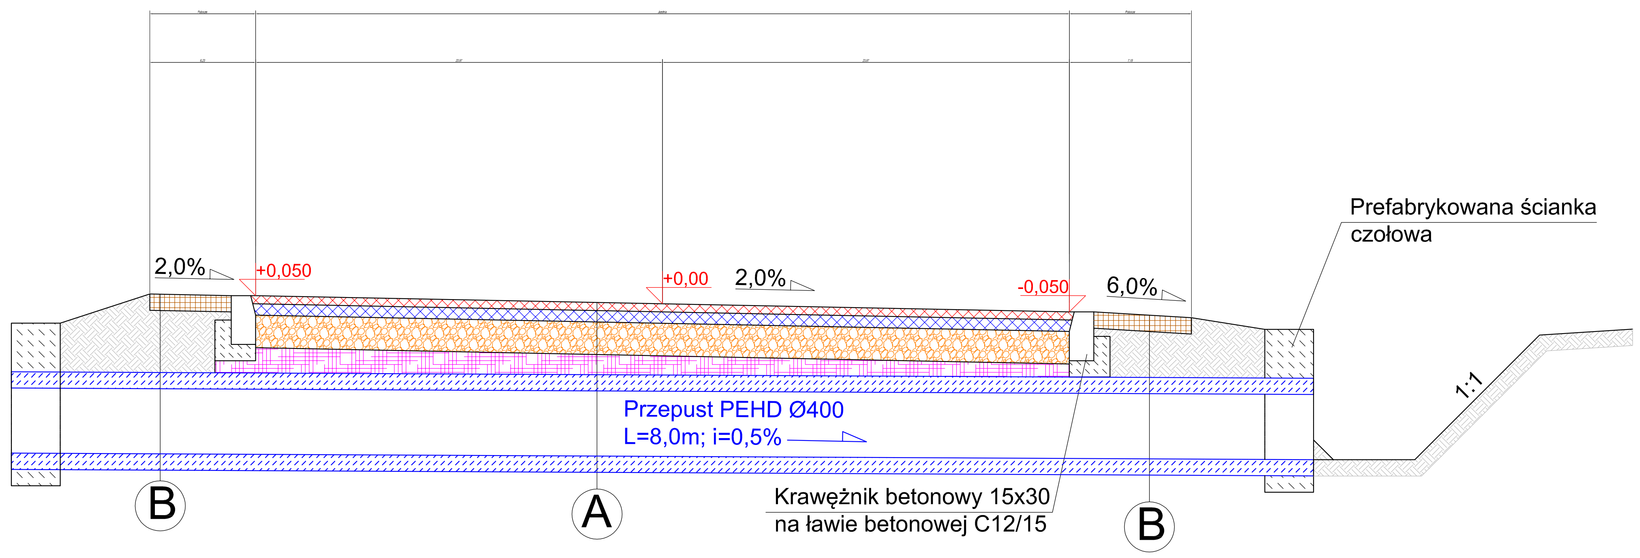

A

Jezdnia KR2

Warstwa ścieralna z BA	gr. 5 cm
Warstwa wiążąca z BA	gr. 7 cm
Podbudowa z kruszywa łamanego stabilizowanego mechanicznie 0/31,5	gr. 20 cm
Stabilizacja gruntu cementem R=2,5 MPa	gr. 20 cm
Grunt rodzimy	

B

Pobocze

Umocnienie pobocza niesortem kamiennym	gr. 15 cm
Grunt rodzimy	

C

Zjazd do posesji

Kostka betonowa wibroprasowana	gr. 8 cm
Podsypka cementowo-piaskowa	gr. 3 cm
Stabilizacja gruntu cementem R=2,5 MPa	gr. 20 cm
Grunt rodzimy	

D

Zjazd na pola

Nawierzchnia z tłucznia kamiennego	gr. 20 cm
Grunt rodzimy	

PRZEDSIĘBIORSTWO PROJEKTOWO - WYKONAWCZE
AL- DROG 97-300 PIOTRKÓW TRYB. UL. BRZOZOWA 8

INWESTOR:	*Gmina Moszczenica*		
OPRACOWANIE:	***BUDOWA DROGI W M. RACIBOROWICE gm. MOSZCZENICA***		
RYSUNEK:	*PRZEKROJE NORMALNE I KONSTRUKCYJNE*	NR.RYS: *3*	SKALA: *1:50*
PROJEKTANT:	*mgr inż. Albin Chomicki*	UPRAWNIENIA NR: *GP.IV.7342/268/94*	