

PRZEKRÓJ NORMALNY

od km 0+000,00 do km 0+020,00

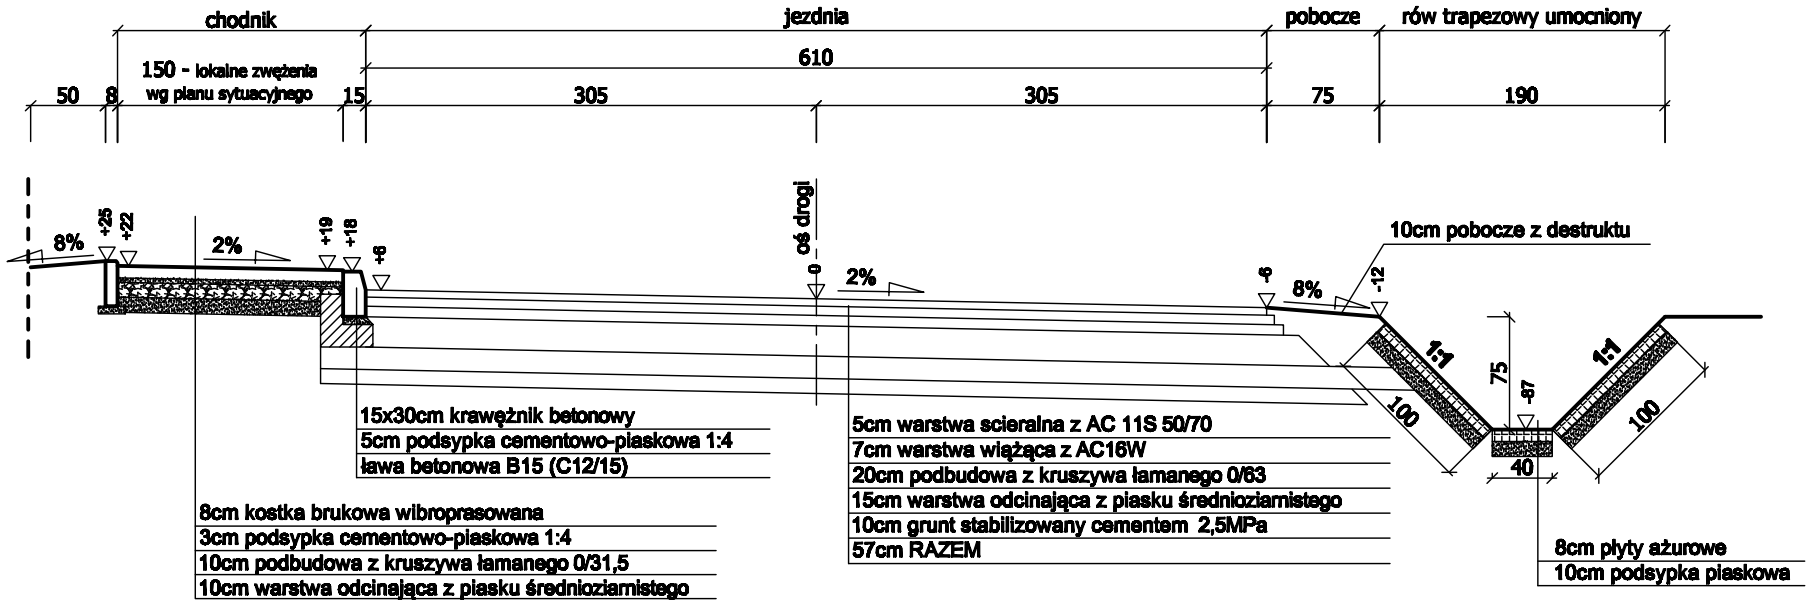

Szczegół powizania drogi krajowej nr 91 i drogi gminnej nr 1532/1E

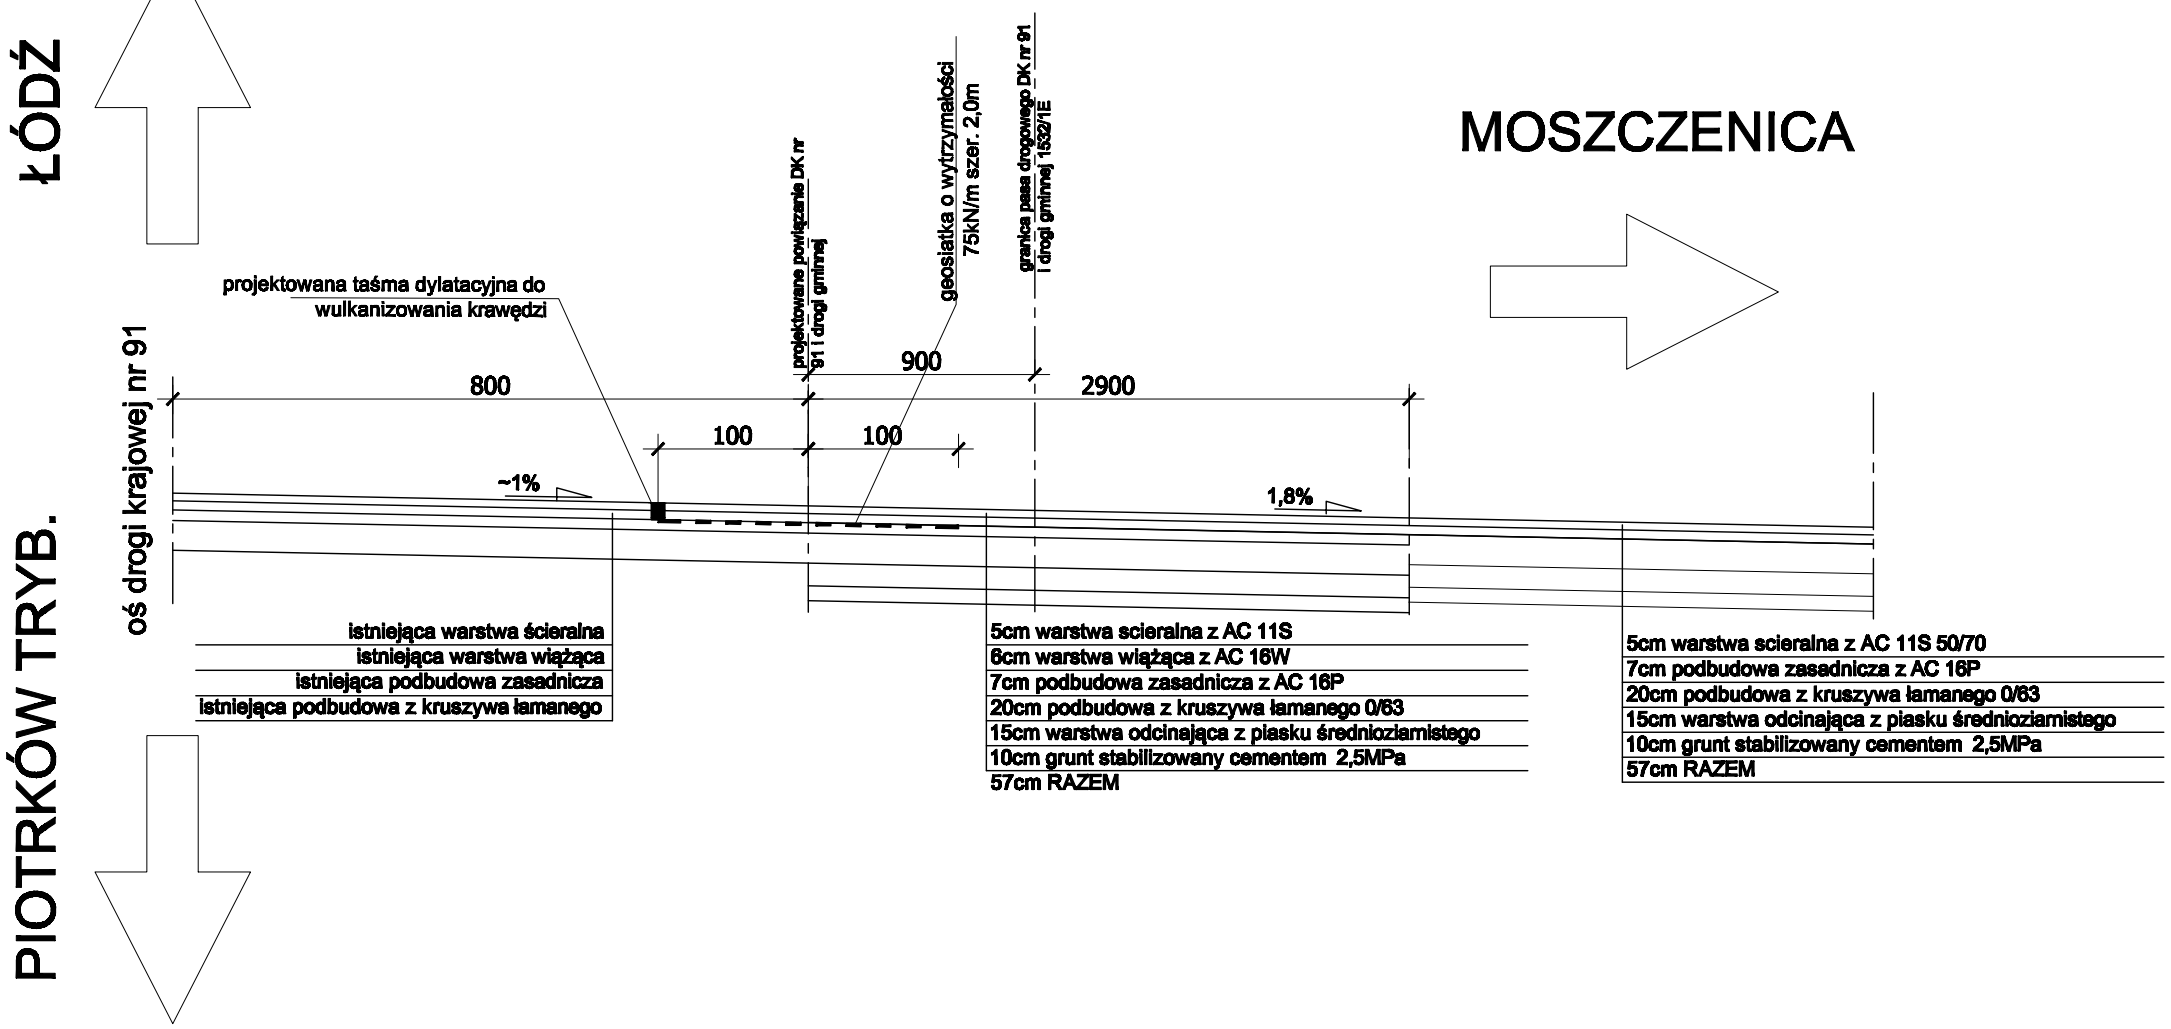

JEDNOSTKA PROJEKTOWA

"AZ-PRO" BIURO USŁUG PROJEKTOWYCH

ul. Spalska 112 97-200 Tomaszów Maz.

tel. 0-44/ 725-93-75 faks 0-44/ 725-93-75 e-mail: biuro_projektowe@op.pl

NAZWA INWESTYCJI:

ROZBUDOWA DROGI GMINNEJ RĘKORAJ - MOSZCZENICA

ADRES

DROGA GMINNA NR 1532E GM. MOSZCZENICA; POWIAT PIOTRKOWSKI WOJ. ŁÓDZKIE

OBIEKT

DROGA GMINNA NR 1532E

FAZA

PROJEKT BUDOWLANY

TOM

PROJEKT ARCHITEKTONICZNO-BUDOWLANY

BRANŻA **DROGOWA**

ZAKRES / AUTOR OPRACOWANIA / SPECJALNOŚĆ	NR. UPRAWNIEŃ BUDOWLANYCH	PODPIS
PROJEKTOWAŁ: mgr inż. Paweł Laśkiewicz — uprawnienia budowlane w specjalności drogowej do projektowania bez ograniczeń	SKW/0048/POOD/13	
OPRACOWAŁ: mgr inż. Dariusz Kamocki; inż. Piotr Fijałkowski		

TEMAT RYS.:

PRZEKRÓJ NORMALNY

NR PROJEKTU:	FAZA:	BRANŻA:	NR RYS.:	DATA/EDYCJA:	SKALA:
09/2013	PB	D	K00	2014.08.	1: 50