
STAROSTWO POWIATOWE
w Piotrkowie Trybunalskim
ul. Dąbrowskiego 7
97-300 Piotrków Trybunalski


PRZEKRÓJ NORMALNY

od km 0+000,00 do km 0+756,23

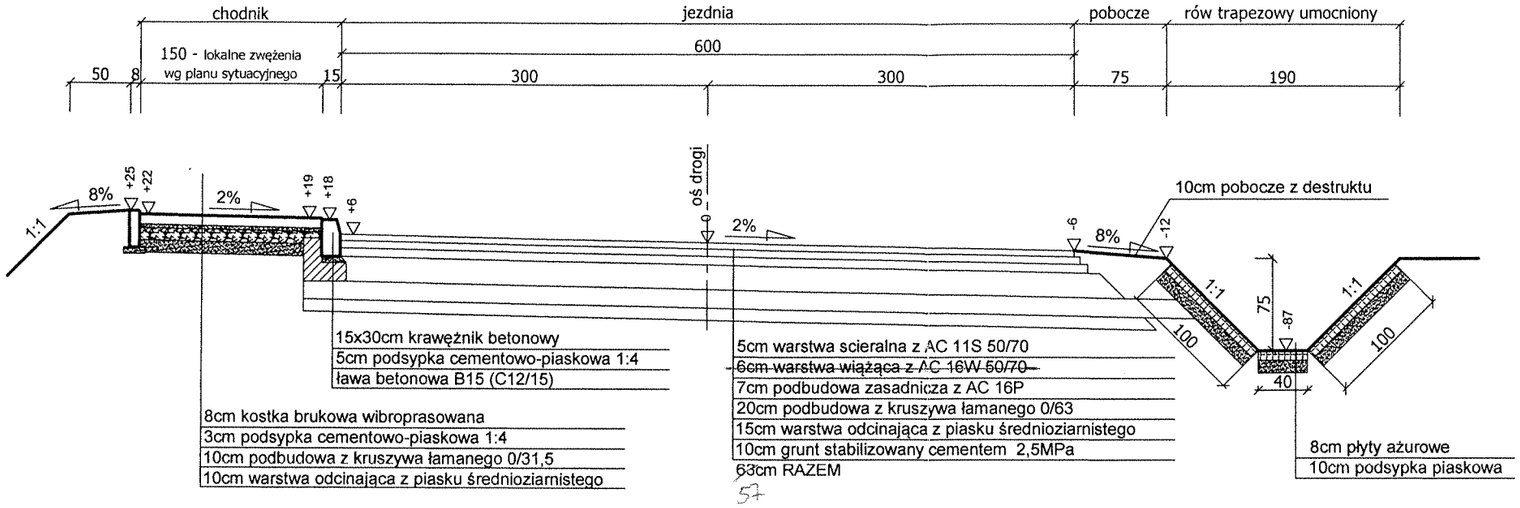

PRZEKRÓJ NORMALNY

od km 0+756,23 do km 2+220,00

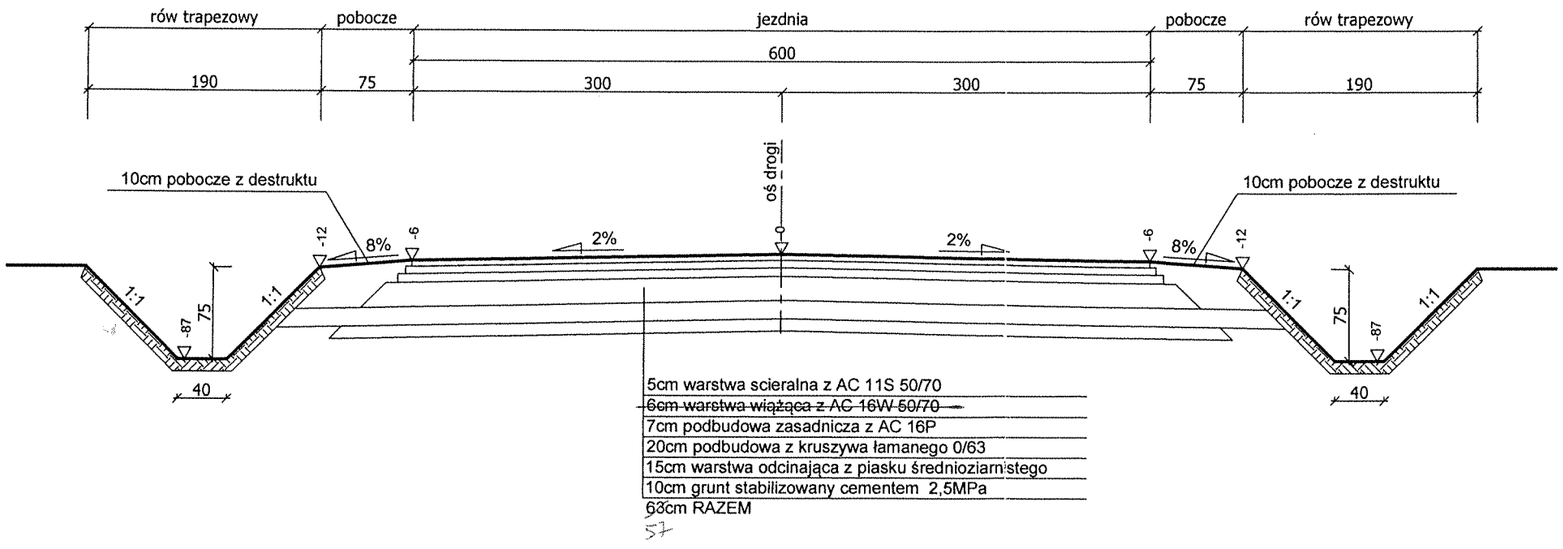

JEDNOSTKA PROJEKTOWA
"AZ-PRO" BIURO USŁUG PROJEKTOWYCH
ul. Spalska 112 97-200 Tomaszów Maz.
tel. 0-44/ 725-93-75 faks 0-44/ 725-93-75 e-mail: biuro_projektowe@op.pl

NAZWA INWESTYCJI:
ROZBUDOWA DROGI GMINNEJ RĘKORAJ - MOSZCZENICA

ADRES
DROGA GMINNA NR 1532E GM. MOSZCZENICA; POWIAT PIOTRKOWSKI
WOJ. ŁÓDZKIE

OBIEKT
DROGA GMINNA NR 1532E

FAZA
PROJEKT BUDOWLANY

TOM
PROJEKT ARCHITEKTONICZNO-BUDOWLANY

BRANŻA **DROGOWA**

ZAKRES / AUTOR OPRACOWANIA / SPECJALNOŚĆ	NR. UPRAWNIEŃ BUDOWLANYCH	PODPIS
PROJEKTOWAŁ: mgr inż. Paweł Laśkiewicz uprawnienia budowlane w specjalności drogowej do projektowania bez ograniczeń	SKW/0048/POOD/13	
OPRACOWAŁ: mgr inż. Dariusz Kamocki inż. Piotr Fijałkowski		

TEMAT RYS.:
PRZEKRÓJ NORMALNY

NR PROJEKTU:	FAZA:	BRANŻA:	NR RYS.:	DATA/EDYCJA:	SKALA:
09/2013	PB	D	K01	2014.08.	1: 50