

STAROSTWO POWIATOWE
w Piotrkowie Trybunalskim
ul. Dąbrowskiego 7
97-300 Piotrków Trybunalski

PRZEKRÓJ NORMALNY

od km 3+850,00 do km 5+485,32

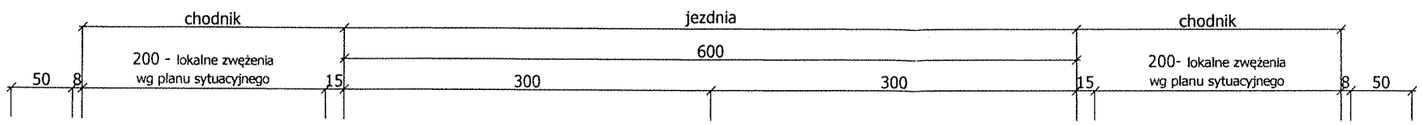


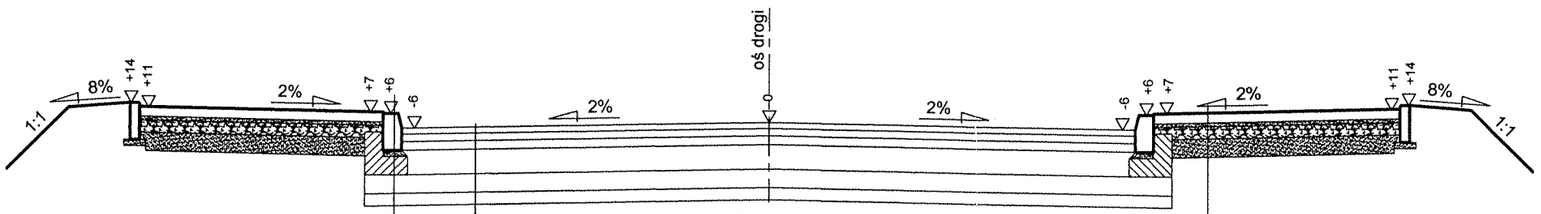


15x30cm krawężnik betonowy
5cm podsypka cementowo-piaskowa 1:4
ława betonowa B15 (C12/15)

5cm warstwa scieralna z AC 11S 50/70
~~6cm warstwa wiążąca z AC 16W 50/70~~
7cm podbudowa zasadnicza z AC 16P
20cm podbudowa z kruszywa łamanego 0/63
15cm warstwa odcinająca z piasku średnioziarnistego
10cm grunt stabilizowany cementem 2,5MPa
63cm RAZEM
57


8cm kostka brukowa wibroprasowana
3cm podsypka cementowo-piaskowa 1:4
10cm podbudowa z kruszywa łamanego 0/31,5
10cm warstwa odcinająca z piasku średnioziarnistego

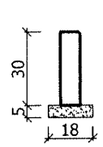


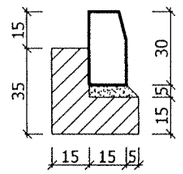

PRZEKRÓJ NORMALNY

Droga nr 6

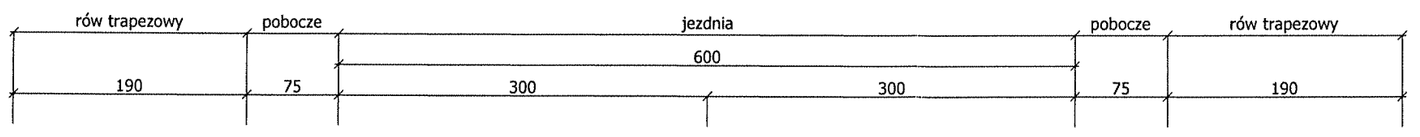

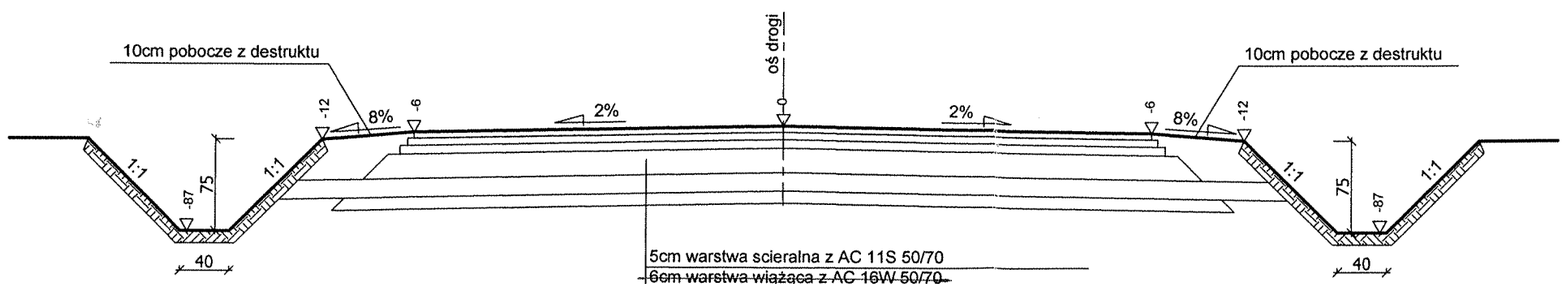

5cm warstwa scieralna z AC 11S 50/70
~~6cm warstwa wiążąca z AC 16W 50/70~~
7cm podbudowa zasadnicza z AC 16P
20cm podbudowa z kruszywa łamanego 0/63
15cm warstwa odcinająca z piasku średnioziarnistego
10cm grunt stabilizowany cementem 2,5MPa
63cm RAZEM
57

JEDNOSTKA PROJEKTOWA

"AZ-PRO" BIURO USŁUG PROJEKTOWYCH

ul. Spalska 112 97-200 Tomaszów Maz.
tel. 0-44/ 725-93-75 faks 0-44/ 725-93-75 e-mail: biuro_projektowe@op.pl

NAZWA INWESTYCJI:
ROZBUDOWA DROGI GMINNEJ RĘKORAJ - MOSZCZENICA

ADRES
DROGA GMINNA NR 1532E GM. MOSZCZENICA; POWIAT PIOTRKOWSKI WOJ. ŁÓDZKIE

OBIEKT
DROGA GMINNA NR 1532E

FAZA
PROJEKT BUDOWLANY

TOM
PROJEKT ARCHITEKTONICZNO-BUDOWLANY

BRANŻA
DROGOWA

ZAKRES / AUTOR OPRACOWANIA / SPECJALNOŚĆ	NR. UPRAWNIEŃ BUDOWLANYCH	PODPIS
PROJEKTOWAŁ: mgr inż. Paweł Laśkiewicz — uprawnienia budowlane w specjalności drogowej do projektowania bez ograniczeń	SKW/0048/POOD/13	
OPRACOWAŁ: mgr inż. Dariusz Kamocki inż. Piotr Fijałkowski		

TEMAT RYS.:
PRZEKRÓJ NORMALNY

NR PROJEKTU:	FAZA:	BRANŻA:	NR RYS.:	DATA/EDYCJA:	SKALA::
09/2013	PB	D	K03	2014.08.	1: 50