


PRZEKRÓJ NORMALNY

Parking 2 wraz z drogami dojazdowymi do parkingu

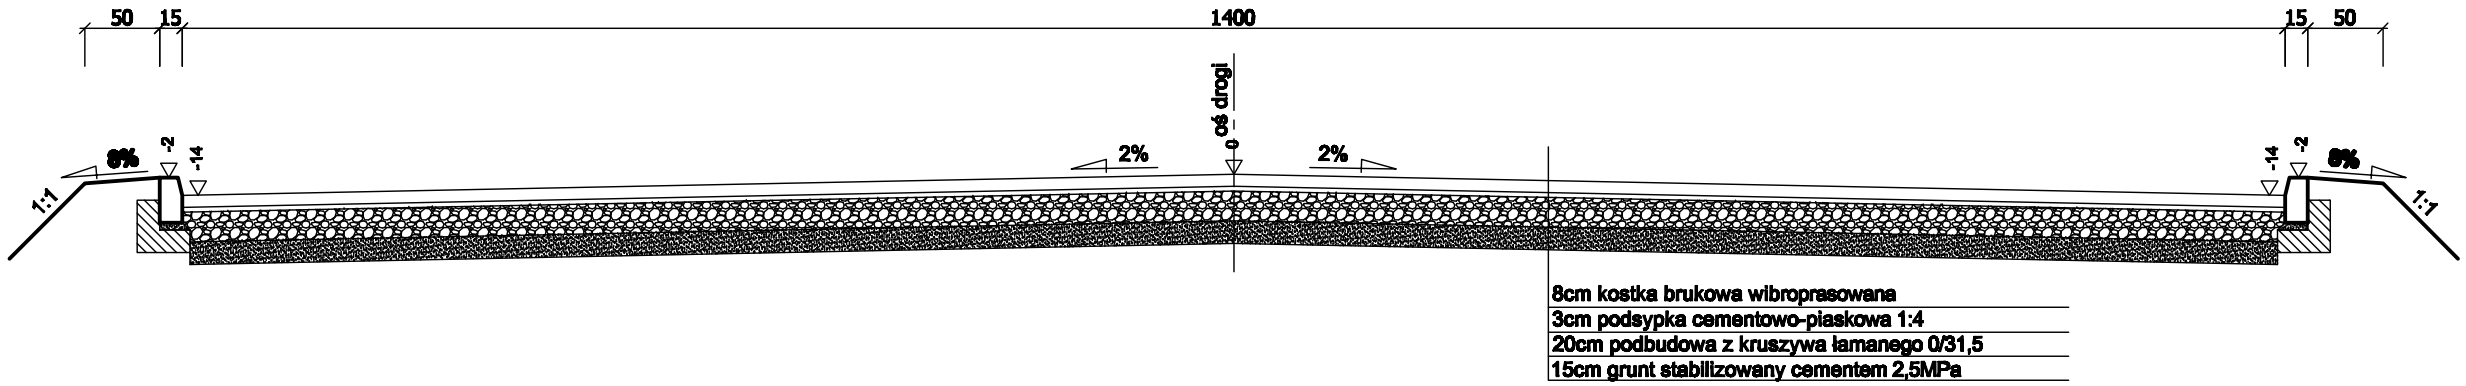


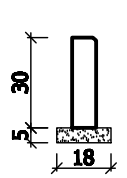

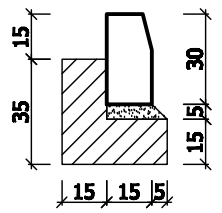

PRZEKRÓJ NORMALNY

Parking 1,
Zatoka autobusowa

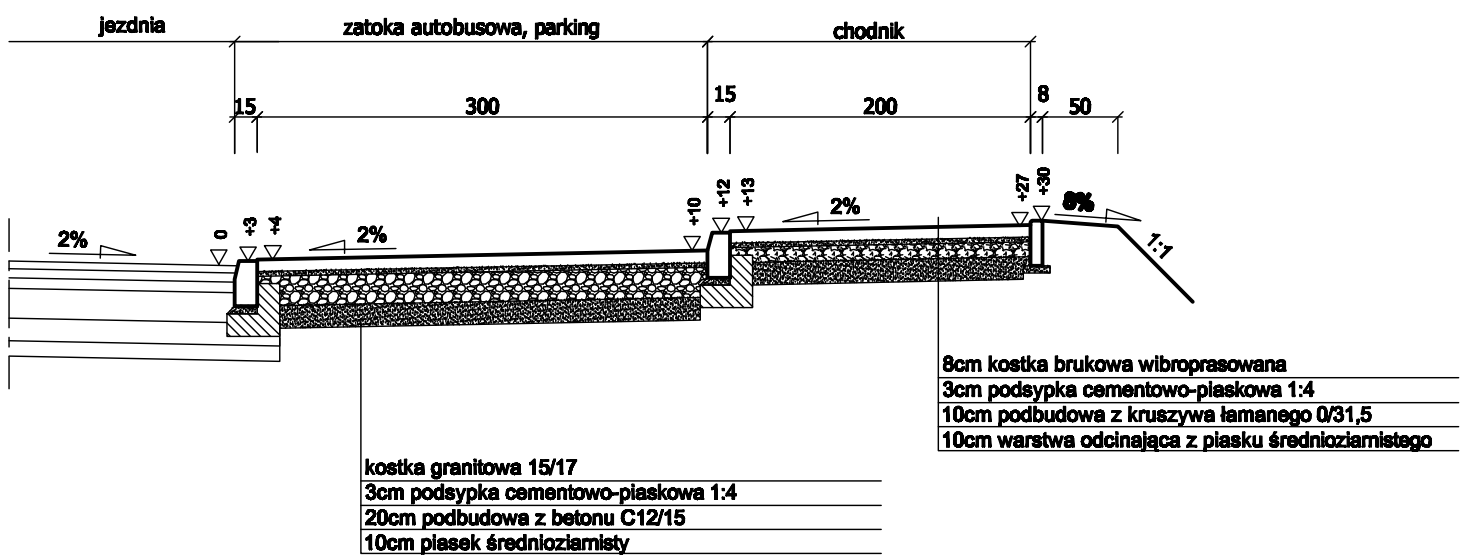

JEDNOSTKA PROJEKTOWA

"AZ-PRO" BIURO USŁUG PROJEKTOWYCH

ul. Spalska 112 97-200 Tomaszów Maz.
tel. 0-44/ 725-93-75 faks 0-44/ 725-93-75 e-mail: biuro_projektowe@op.pl

NAZWA INWESTYCJI:
ROZBUDOWA DROGI GMINNEJ RĘKORAJ - MOSZCZENICA

ADRES
DROGA GMINNA NR 1532E GM. MOSZCZENICA; POWIAT PIOTRKOWSKI
WOJ. ŁÓDZKIE

OBIEKT
DROGA GMINNA NR 1532E

FAZA
PROJEKT BUDOWLANY

TOM
PROJEKT ARCHITEKTONICZNO-BUDOWLANY

BRANŻA
DROGOWA

ZAKRES / AUTOR OPRACOWANIA / SPECJALNOŚĆ	NR. UPRAWNIEŃ BUDOWLANYCH	PODPIS
PROJEKTOWAŁ: mgr inż. Paweł Laśkiewicz — uprawnienia budowlane w specjalności drogowej do projektowania bez ograniczeń	SKW/0048/POOD/13	
OPRACOWAŁ: mgr inż. Dariusz Kamocki inż. Piotr Fijałkowski		

TEMAT RYS.:
PRZEKRÓJ NORMALNY

NR PROJEKTU:	FAZA:	BRANŻA:	NR RYS.:	DATA/EDYCJA:	SKALA::
09/2013	PB	D	K04	2014.08.	1: 50