
STAROSTWO POWIATOWE
w Piotrkowie Trybunalskim
ul. Dąbrowskiego 7
97-300 Piotrków Trybunalski

# PRZEKRÓJ NORMALNY


Drogi nr 3, 4, 5, 7, 8, 9, 10, 11, 12, 13, 14, 15, 16, 17, 18, 19, 20, 21, 22, 23, 24

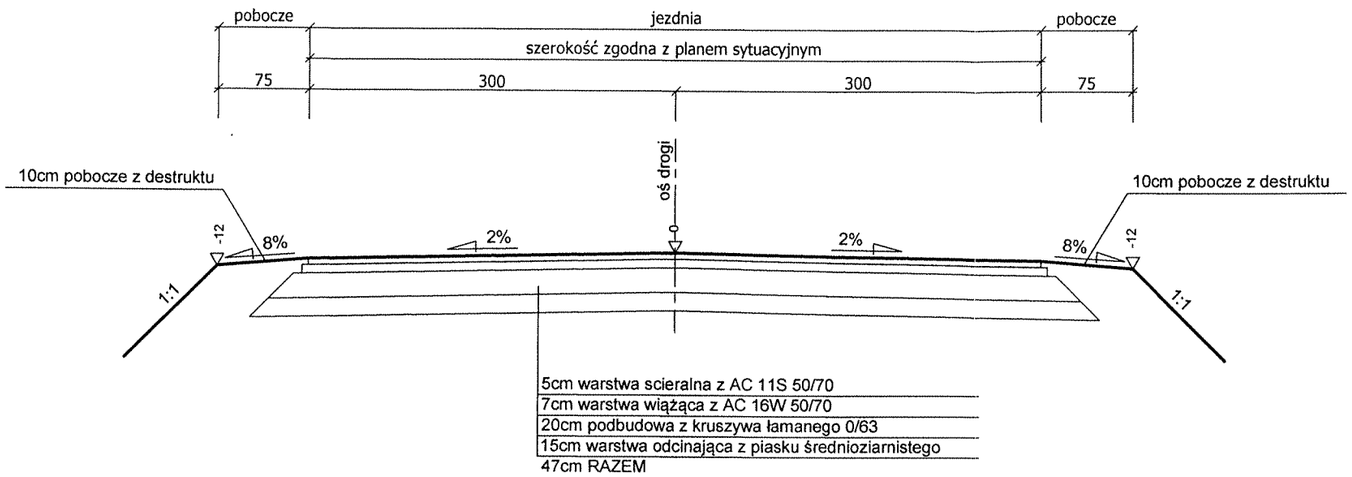


5cm warstwa scieralna z AC 11S 50/70
7cm warstwa wiążąca z AC 16W 50/70
20cm podbudowa z kruszywa łamanego 0/63
15cm warstwa odcinająca z piasku średnioziarnistego
47cm RAZEM

# PRZEKRÓJ NORMALNY

Droga nr 1

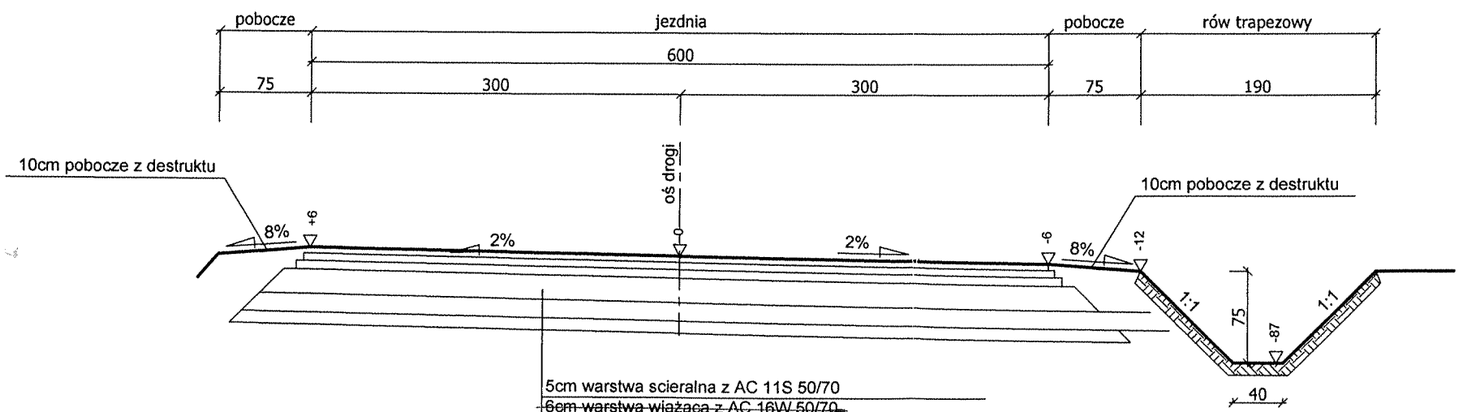


5cm warstwa scieralna z AC 11S 50/70
~~6cm warstwa wiążąca z AC 16W 50/70~~
7cm podbudowa zasadnicza z AC 16P
20cm podbudowa z kruszywa łamanego 0/63
15cm warstwa odcinająca z piasku średnioziarnistego
10cm grunt stabilizowany cementem 2,5MPa
63cm RAZEM
57

JEDNOSTKA PROJEKTOWA

"AZ-PRO" BIURO USŁUG PROJEKTOWYCH

ul. Spalska 112 97-200 Tomaszów Maz.
tel. 0-44/ 725-93-75 faks 0-44/ 725-93-75 e-mail: biuro_projektowe@op.pl

NAZWA INWESTYCJI:
ROZBUDOWA DROGI GMINNEJ RĘKORAJ - MOSZCZENICA

ADRES
DROGA GMINNA NR 1532E GM. MOSZCZENICA; POWIAT PIOTRKOWSKI WOJ. ŁÓDZKIE

OBIEKT
DROGA GMINNA NR 1532E

FAZA
PROJEKT BUDOWLANY

TOM
PROJEKT ARCHITEKTONICZNO-BUDOWLANY

BRANŻA
**DROGOWA**

| ZAKRES / AUTOR OPRACOWANIA / SPECJALNOŚĆ | NR. UPRAWNIEŃ BUDOWLANYCH | PODPIS |
|---|---|---|
| PROJEKTOWAŁ: mgr inż. Paweł Laśkiewicz — uprawnienia budowlane w specjalności drogowej do projektowania bez ograniczeń | SKW/0048/POOD/13 | |
| OPRACOWAŁ: mgr inż. Dariusz Kamocki<br>inż. Piotr Fijałkowski | | |

TEMAT RYS.:
**PRZEKRÓJ NORMALNY**

| NR PROJEKTU: | FAZA: | BRANŻA: | NR RYS.: | DATA/EDYCJA: | SKALA:: |
|---|---|---|---|---|---|
| 09/2013 | PB | D | K05 | 2014.08. | 1: 50 |