
PRZEPUSTY

PD 11
PD 12

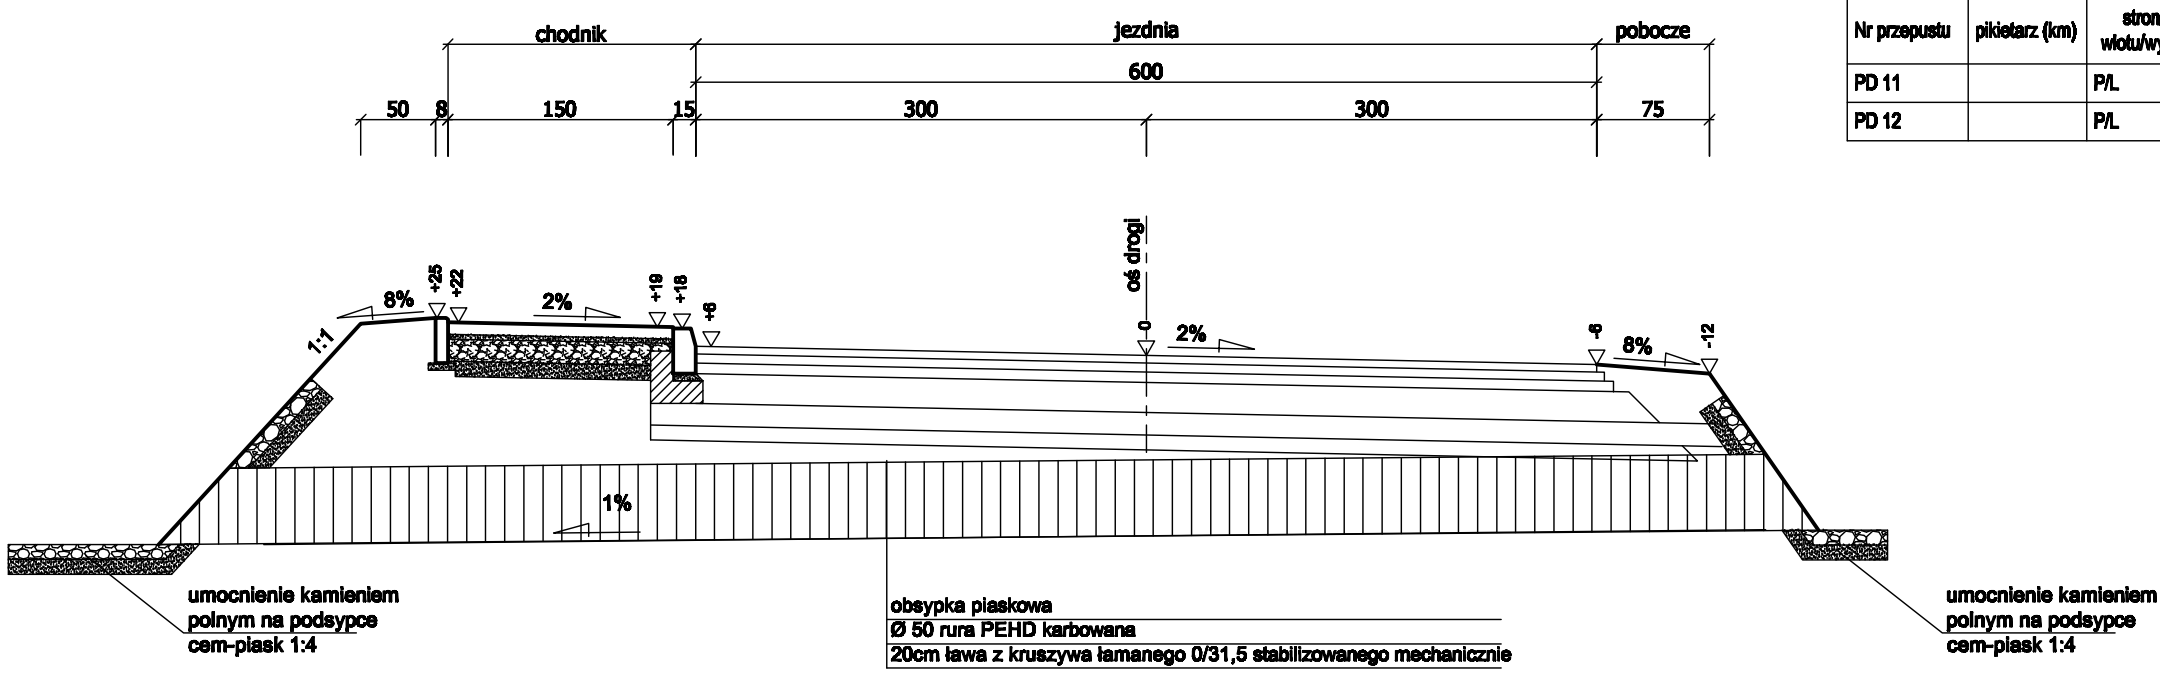



Zestawieniowa tabela przepustów


Nr przepustu	pikietarz (km)	strona wlotu/wylotu	rzędna wlotu	rzędna wylotu	dł. przepustu (m)	spadek podłużny	współrzędna wlotu	współrzędna wylotu
PD 11		P/L	193,10	192,95	15,00	1%	N 51°39'23,50" E 19°40'23,79"	N 51°39'23,89" E 19°40'23,96"
PD 12		P/L	193,20	192,95	17,00	1,5%	N 51°39'23,92" E 19°40'24,89"	N 51°39'23,98" E 19°40'23,96"

PRZEPUSTY

PD 5
PD 7
PD 8

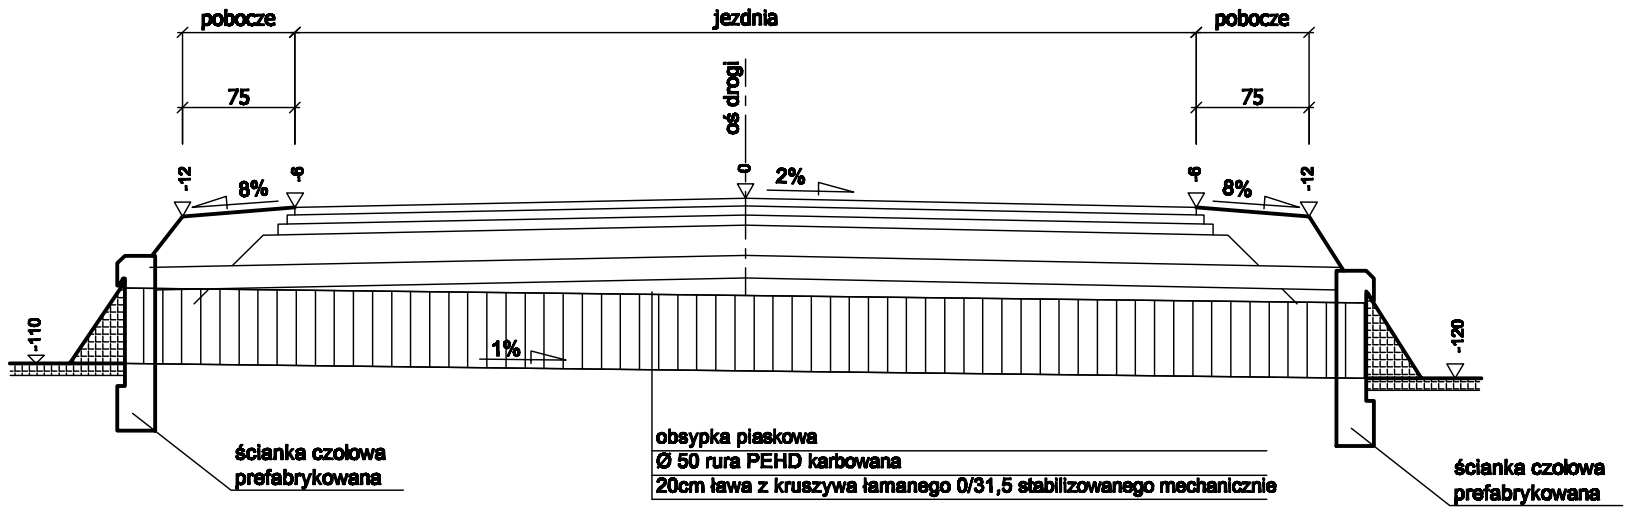

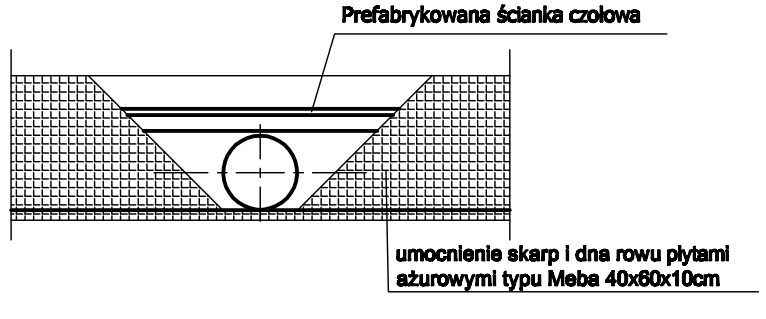

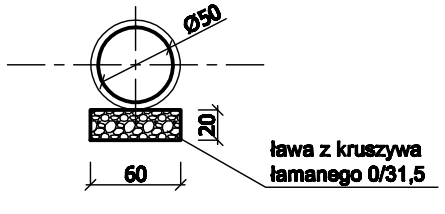

Zestawieniowa tabela przepustów

Nr przepustu	pikietarz (km)	strona wlotu/wylotu	rzędna wlotu	rzędna wylotu	dł. przepustu (m)	spadek podłużny	współrzędna wlotu	współrzędna wylotu
PD 5		L/P	196,76	196,61	14,00	1%	N 51°39'26,79" E 19°39'26,58"	N 51°39'26,45" E 19°39'26,90"
PD 7		L/P	195,97	195,83	14,00	1%	N 51°39'18,87" E 19°39'41,95"	N 51°39'18,77" E 19°39'42,58"
PD 5		L/P	195,56	195,42	14,00	1%	N 51°39'17,47" E 19°39'49,31"	N 51°39'17,35" E 19°39'50,06"

JEDNOSTKA PROJEKTOWA

"AZ-PRO" BIURO USŁUG PROJEKTOWYCH

ul. Spalska 112 97-200 Tomaszów Maz.

tel. 0-44/ 725-93-75 faks 0-44/ 725-93-75 e-mail: biuro_projektowe@op.pl

NAZWA INWESTYCJI:
ROZBUDOWA DROGI GMINNEJ RĘKORAJ - MOSZCZENICA

ADRES
DROGA GMINNA NR 1532E GM. MOSZCZENICA; POWIAT PIOTRKOWSKI
WOJ. ŁÓDZKIE

OBIEKT
DROGA GMINNA NR 1532E

FAZA
PROJEKT BUDOWLANY

TOM
PROJEKT ARCHITEKTONICZNO-BUDOWLANY

BRANŻA
DROGOWA

ZAKRES / AUTOR OPRACOWANIA / SPECJALNOŚĆ	NR. UPRAWNIEŃ BUDOWLANYCH	PODPIS
PROJEKTOWAŁ: mgr inż. Paweł Laśkiewicz uprawnienia budowlane w specjalności drogowej do projektowania bez ograniczeń	SKW/0048/POOD/13	
OPRACOWAŁ: mgr inż. Dariusz Kamocki inż. Piotr Fijałkowski		

TEMAT RYS.:
PRZEKRÓJ NORMALNY - PRZEPUSTY

NR PROJEKTU:	FAZA:	BRANŻA:	NR RYS.:	DATA/EDYCJA:	SKALA:
09/2013	PB	D	PD1	2014.08.	1: 50