
PRZEPUSTY


PD 1 0+222,30
PD 2 0+251,50
PD 13 2+965,00
PD 14 3+109,20

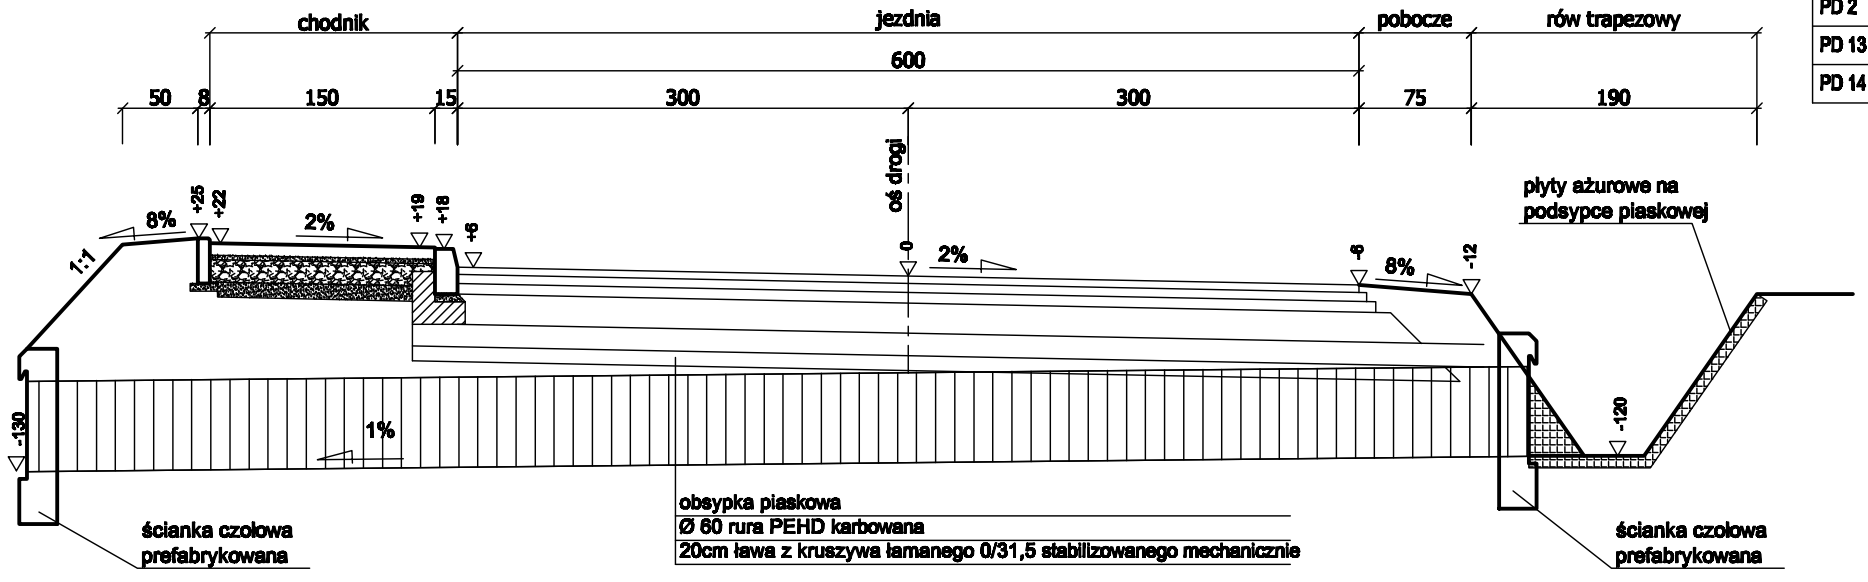



Zestawieniowa tabela przepustów								
Nr przepustu	pikietarz (km)	strona wlotu/wylotu	rzędna wlotu	rzędna wylotu	dł. przepustu (m)	spadek podłużny	współrzędna wlotu	współrzędna wylotu
PD 1	0+222,30	P/L	206,95	206,85	10,00	1%	N 51°30'24,84" E 19°38'40,74"	N 51°30'25,12" E 19°38'40,60"
PD 2	0+251,50	P/L	206,90	206,80	10,00	1%	N 51°30'25,04" E 19°38'42,15"	N 51°30'25,35" E 19°38'42,00"
PD 13	2+965,00	P/L	193,47	193,37	11,00	1%	N 51°30'30,45" E 19°40'43,22"	N 51°30'30,66" E 19°40'43,24"
PD 14	3+109,20	P/L	193,95	193,85	11,00	1%	N 51°30'28,96" E 19°40'50,30"	N 51°30'29,31" E 19°40'50,49"

PRZEPUST

PD 4 0+442,00 - droga 1

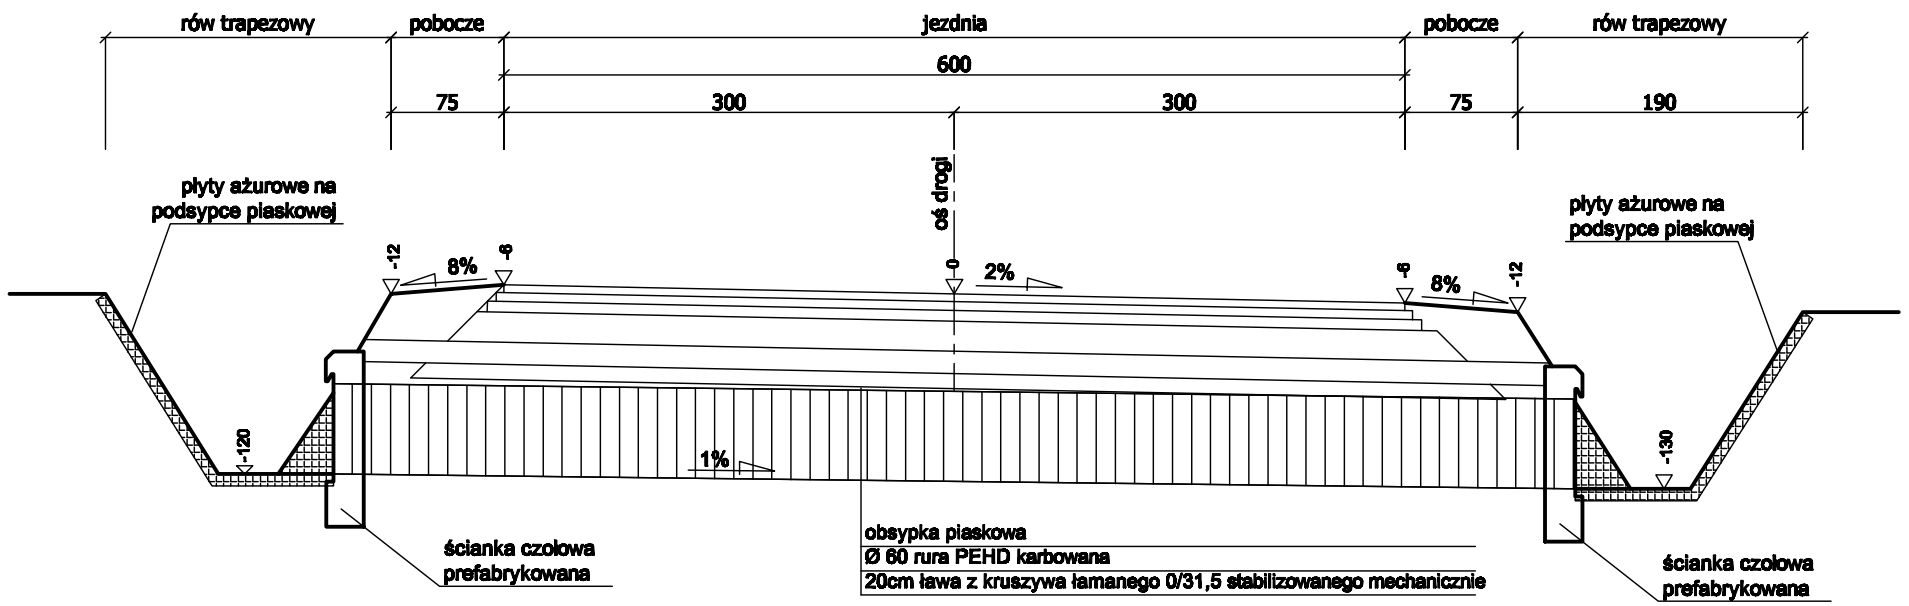

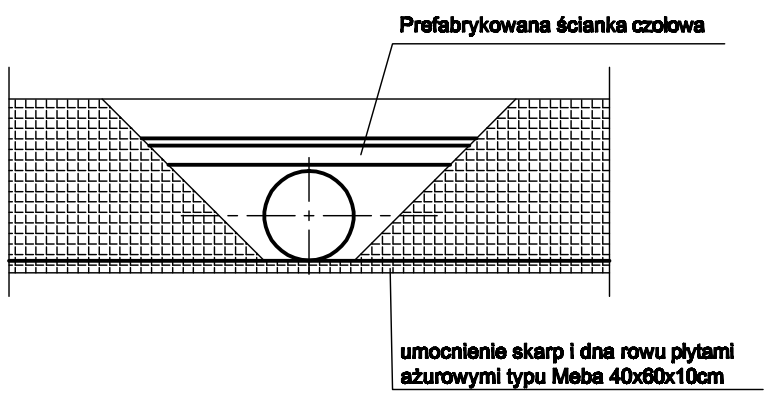

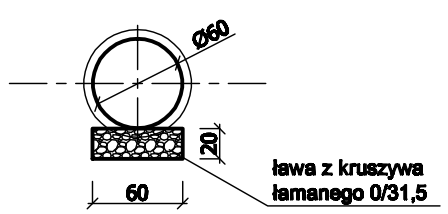

Zestawieniowa tabela przepustów								
Nr przepustu	pikietarz (km)	strona wlotu/wylotu	rzędna wlotu	rzędna wylotu	dł. przepustu (m)	spadek podłużny	współrzędna wlotu	współrzędna wylotu
PD 4	0+442,00	L/P	206,65	206,55	8,00	1%	N 51°30'41,62" E 19°39'0,05"	N 51°30'41,71" E 19°39'0,35"

JEDNOSTKA PROJEKTOWA

"AZ-PRO" BIURO USŁUG PROJEKTOWYCH

ul. Spalska 112 97-200 Tomaszów Maz.
tel. 0-44/ 725-93-75 faks 0-44/ 725-93-75 e-mail: biuro_projektowe@op.pl

NAZWA INWESTYCJI:
ROZBUDOWA DROGI GMINNEJ RĘKORAJ - MOSZCZENICA

ADRES
DROGA GMINNA NR 1532E GM. MOSZCZENICA; POWIAT PIOTRKOWSKI
WOJ. ŁÓDZKIE

OBIEKT
DROGA GMINNA NR 1532E

FAZA
PROJEKT BUDOWLANY

TOM
PROJEKT ARCHITEKTONICZNO-BUDOWLANY

BRANŻA
DROGOWA

ZAKRES / AUTOR OPRACOWANIA / SPECJALNOŚĆ	NR. UPRAWNIEŃ BUDOWLANYCH	PODPIS
PROJEKTOWAŁ: mgr inż. Paweł Laśkiewicz uprawnienia budowlane w specjalności drogowej do projektowania bez ograniczeń	SKW/0048/POOD/13	
OPRACOWAŁ: mgr inż. Dariusz Kamocki inż. Piotr Fijałkowski		

TEMAT RYS.:
PRZEKRÓJ NORMALNY - PRZEPUSTY

NR PROJEKTU:	FAZA:	BRANŻA:	NR RYS.:	DATA/EDYCJA:	SKALA:
09/2013	PB	D	PD2	2014.08.	1: 50