
PRZEKRÓJ NORMALNY


PD 6 1+180,00

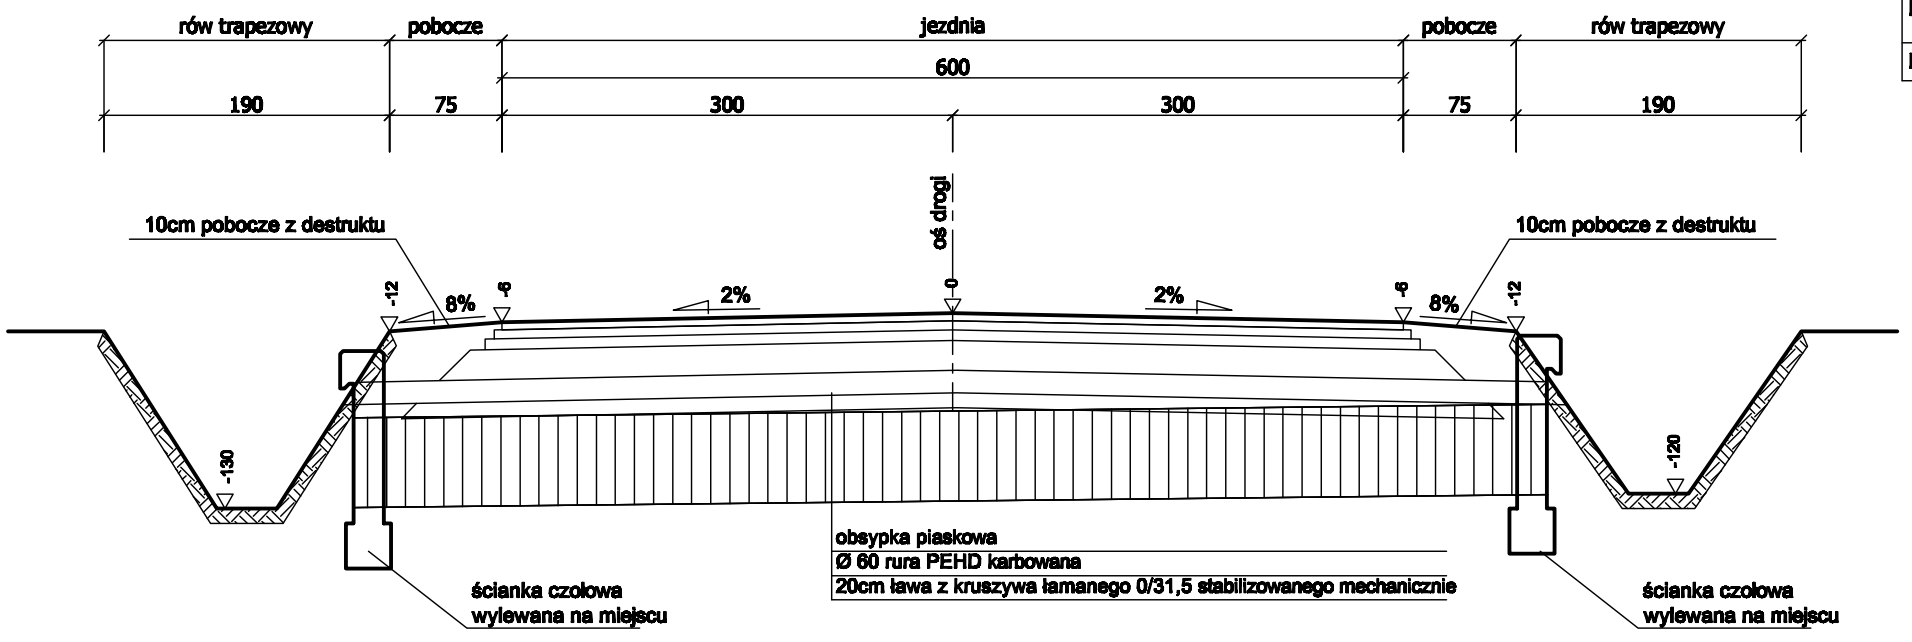



Zestawieniowa tabela przepustów								
Nr przepustu	pikietarz (km)	strona wlotu/wylotu	rzędna wlotu	rzędna wylotu	dł. przepustu (m)	spadek podłużny	współrzędna wlotu	współrzędna wylotu
PD 6	1+180,00	P/L	196,30	196,20	9,00	1%	N 51°39'25,13" E 19°39'26,39"	N 51°39'25,69" E 19°39'27,82"

PRZEPUSTY

PD 15 3+451,30

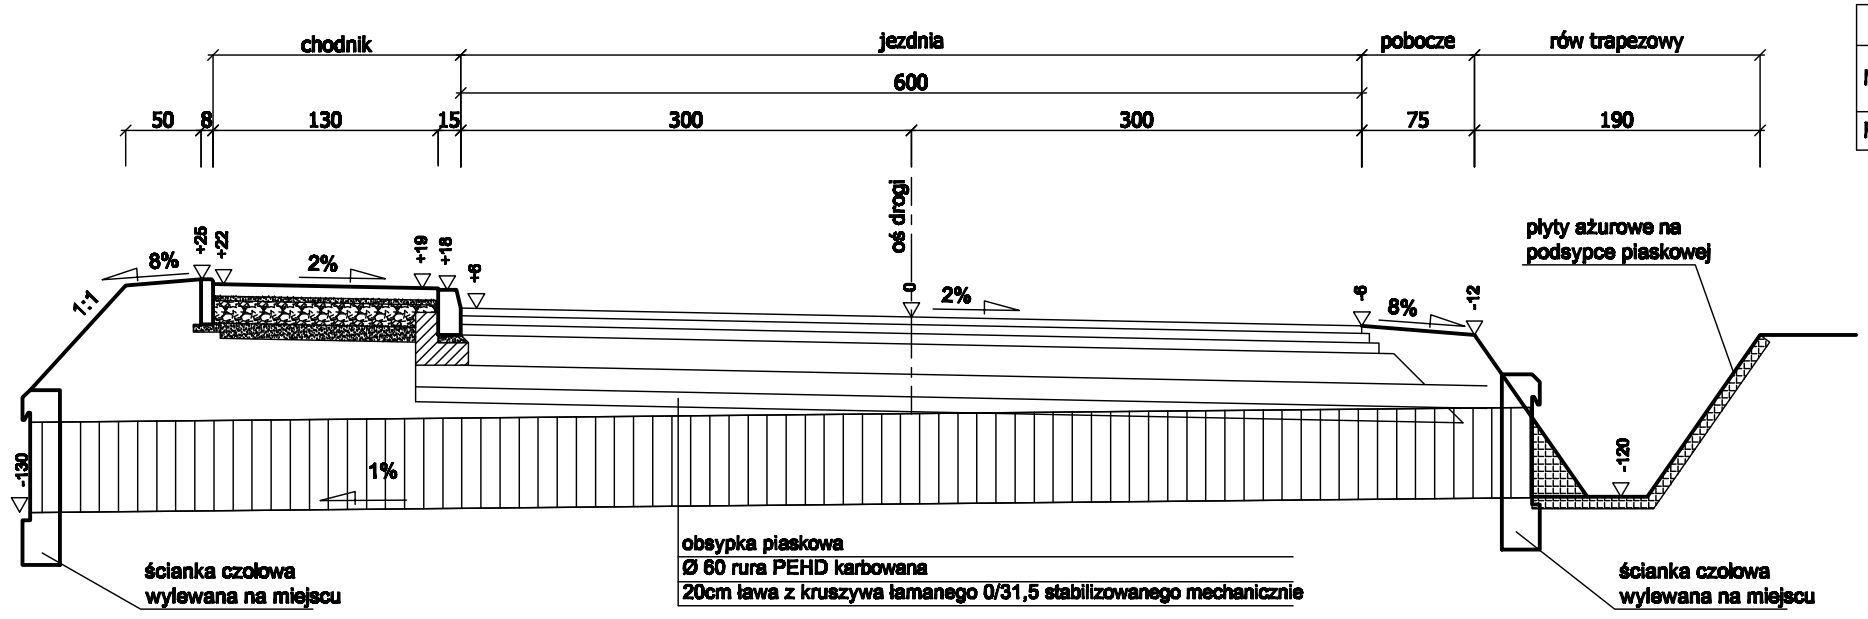

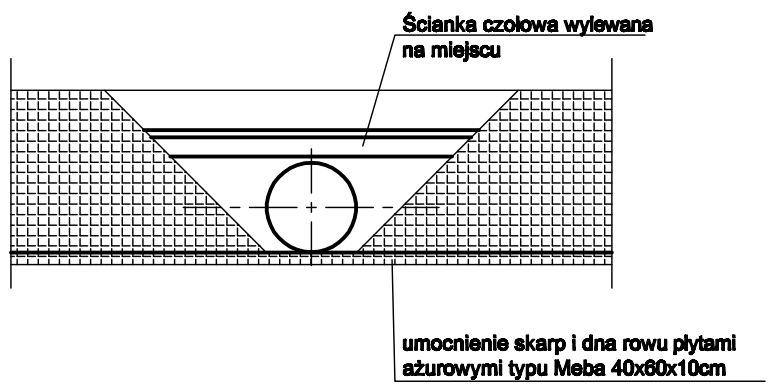

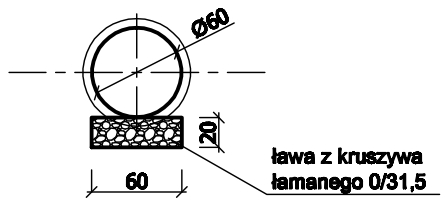

Zestawieniowa tabela przepustów								
Nr przepustu	pikietarz (km)	strona wlotu/wylotu	rzędna wlotu	rzędna wylotu	dł. przepustu (m)	spadek podłużny	współrzędna wlotu	współrzędna wylotu
PD 15	3+451,30	P/L	192,30	192,20	11,00	1%	N 51°39'24,37" E 19°41'5,38"	N 51°39'24,69" E 19°41'5,37"

JEDNOSTKA PROJEKTOWA

"AZ-PRO" BIURO USŁUG PROJEKTOWYCH

ul. Spalska 112 97-200 Tomaszów Maz.

tel. 0-44/ 725-93-75 faks 0-44/ 725-93-75 e-mail: biuro_projektowe@op.pl

NAZWA INWESTYCJI:

ROZBUDOWA DROGI GMINNEJ RĘKORAJ - MOSZCZENICA

ADRES

DROGA GMINNA NR 1532E GM. MOSZCZENICA; POWIAT PIOTRKOWSKI
WOJ. ŁÓDZKIE

OBIEKT

DROGA GMINNA NR 1532E

FAZA

PROJEKT BUDOWLANY

TOM

PROJEKT ARCHITEKTONICZNO-BUDOWLANY

BRANŻA **DROGOWA**

ZAKRES / AUTOR OPRACOWANIA / SPECJALNOŚĆ	NR. UPRAWNIEŃ BUDOWLANYCH	PODPIS
PROJEKTOWAŁ: mgr inż. Paweł Laśkiewicz uprawnienia budowlane w specjalności drogowej do projektowania bez ograniczeń	SKW/0048/POOD/13	
OPRACOWAŁ: mgr inż. Dariusz Kamocki inż. Piotr Fijałkowski		

TEMAT RYS.:

PRZEKRÓJ NORMALNY - PRZEPUSTY

NR PROJEKTU:	FAZA:	BRANŻA:	NR RYS.:	DATA/EDYCJA:	SKALA:
09/2013	PB	D	PD3	2014.08.	1: 50