


PRZEPUSTY Z PÓŁKAMIM DLA PŁAZÓW

PD 3 0+096,00 - droga 1
PD 9 1+971,00
PD 10 2+117,60

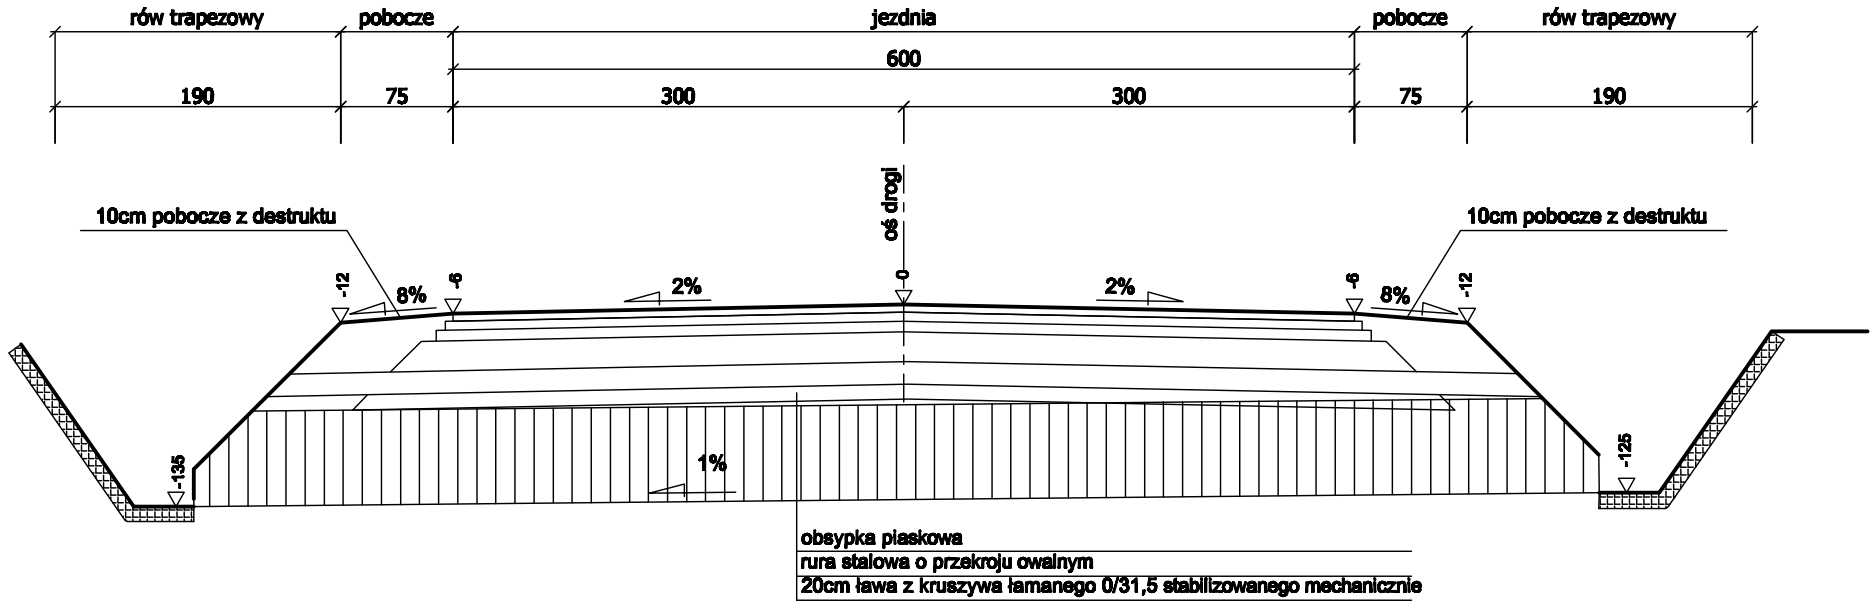

Zestawieniowa tabela przepustów								
Nr przepustu	pikietarz (km)	strona wlotu/wylotu	rzędna wlotu	rzędna wylotu	dł. przepustu (m)	spadek podłużny	współrzędna wlotu	współrzędna wylotu
PD 3	0+09600	P/L	196,10	196,00	9,50	1%	N 51°30'31,20" E 19°39'6,42"	N 51°30'31,16" E 19°39'5,90"
PD 9	1+971,00	P/L	193,60	193,50	9,50	1%	N 51°30'15,26" E 19°39'57,88"	N 51°30'15,46" E 19°39'58,38"
PD 10	2+117,60	P/L	193,60	193,50	9,50	1%	N 51°30'16,70" E 19°40'5,47"	N 51°30'16,86" E 19°40'5,15"

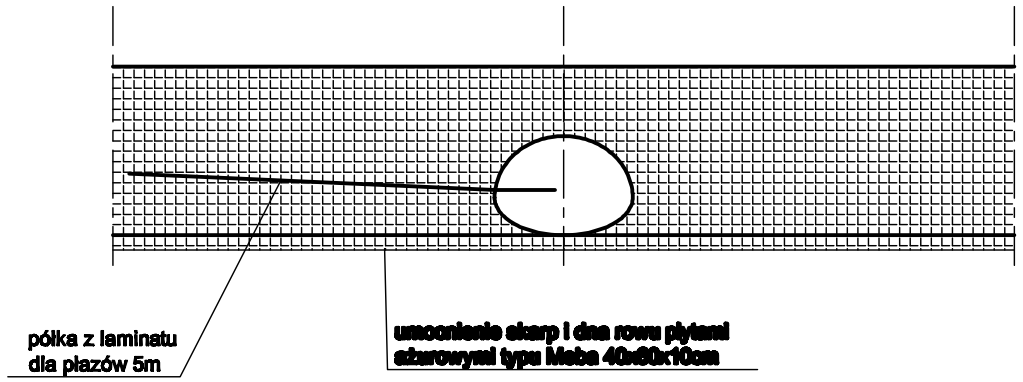

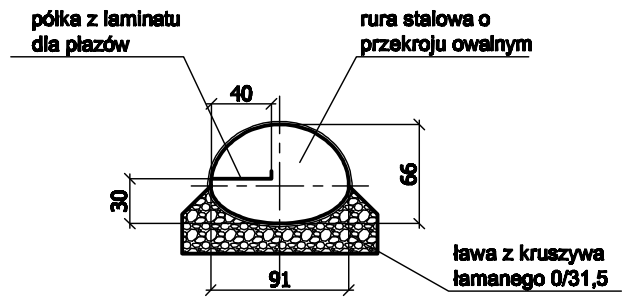

JEDNOSTKA PROJEKTOWA
"AZ-PRO" BIURO USŁUG PROJEKTOWYCH
ul. Spalska 112 97-200 Tomaszów Maz.
tel. 0-44/ 725-93-75 faks 0-44/ 725-93-75 e-mail: biuro_projektowe@op.pl

NAZWA INWESTYCJI:
ROZBUDOWA DROGI GMINNEJ RĘKORAJ - MOSZCZENICA

ADRES
DROGA GMINNA NR 1532E GM. MOSZCZENICA; POWIAT PIOTRKOWSKI WOJ. ŁÓDZKIE

OBIEKT
DROGA GMINNA NR 1532E

FAZA
PROJEKT BUDOWLANY

TOM
PROJEKT ARCHITEKTONICZNO-BUDOWLANY

BRANŻA **DROGOWA**

ZAKRES / AUTOR OPRACOWANIA / SPECJALNOŚĆ	NR. UPRAWNIEŃ BUDOWLANYCH	PODPIS
PROJEKTOWAŁ: mgr inż. Paweł Laśkiewicz uprawnienia budowlane w specjalności drogowej do projektowania bez ograniczeń	SKW/0048/POOD/13	
OPRACOWAŁ: mgr inż. Dariusz Kamocki inż. Piotr Fijałkowski		

TEMAT RYS.:
PRZEKRÓJ NORMALNY - PRZEPUSTY

NR PROJEKTU:	FAZA:	BRANŻA:	NR RYS.:	DATA/EDYCJA:	SKALA:
09/2013	PB	D	PD4	2014.08.	1: 50