


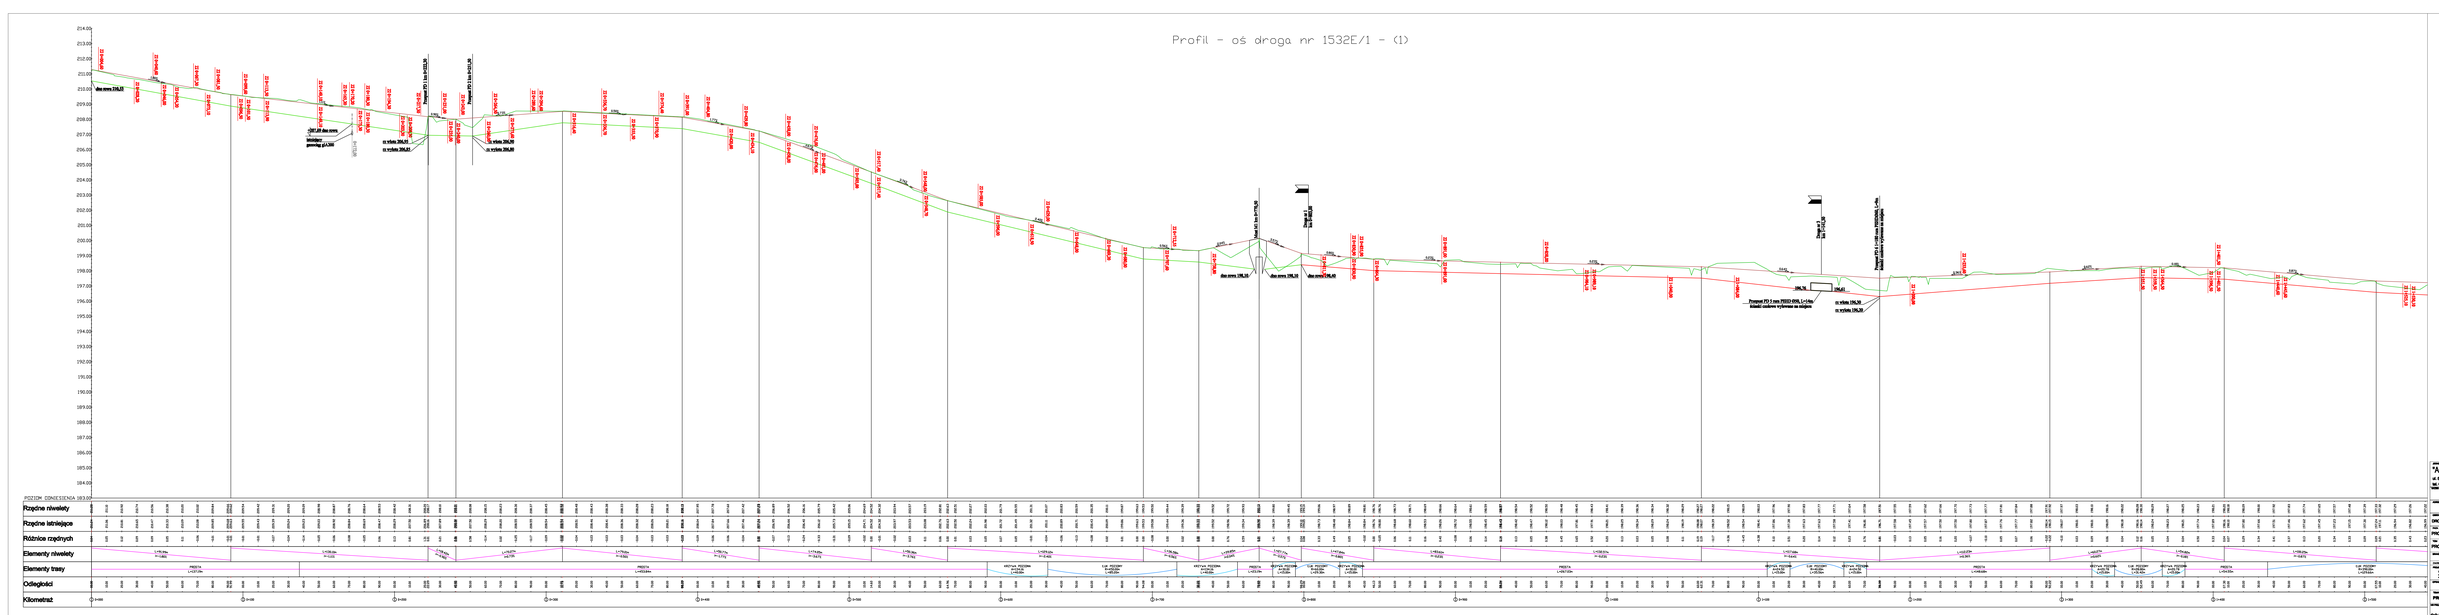

AUTOR OPRACOWANIA
"AZ-PRO" BIURO USŁUG PROJEKTOWYCH
ul. Spółdzielcza 1/12 97-200 Tomaszów Maz.
tel. 0-44 725-45-71, fax. 0-44 725-45-72 e-mail: biuro_projektowe@op.pl


BRANŻA: DROGOWA

TEMAT: PROJEKT BUDOWLANY

PROJEKT ARCHITEKTONICZNO-BUDOWLANY

NAZWA OBIEKTU: ROZBUDOWA DROGI GMINNEJ REJOWIAJ - MOSZCZENICA

ADRES OBIEKTU: DROGA GMINNA NR 153E DŁ. MOSZCZENICA, POWIAT PIOTRKOWSKI

NR EWIDENCYJNY: DROGA GMINNA NR 153E

BRANŻA: DROGOWA

PROJEKTANT: mgr inż. Paweł Kaczmarek
nr. upr. 7/PKOK/2006

SPRAWDZAJĄCY: mgr inż. Tadeusz Kaczmarek
nr. upr. 7/PKOK/2006

NAZWA RYS.: PROFIL PODŁUŻNY

| DATA | TYP | SKALA | FAZA | NR RYSUNKU | DATA | SKALA |
|---|---|---|---|---|---|---|
| 09/2013 | PB | D | PP-3.1 | 2014.06. | | 1: 500 |