
Profil - oś droga nr 1

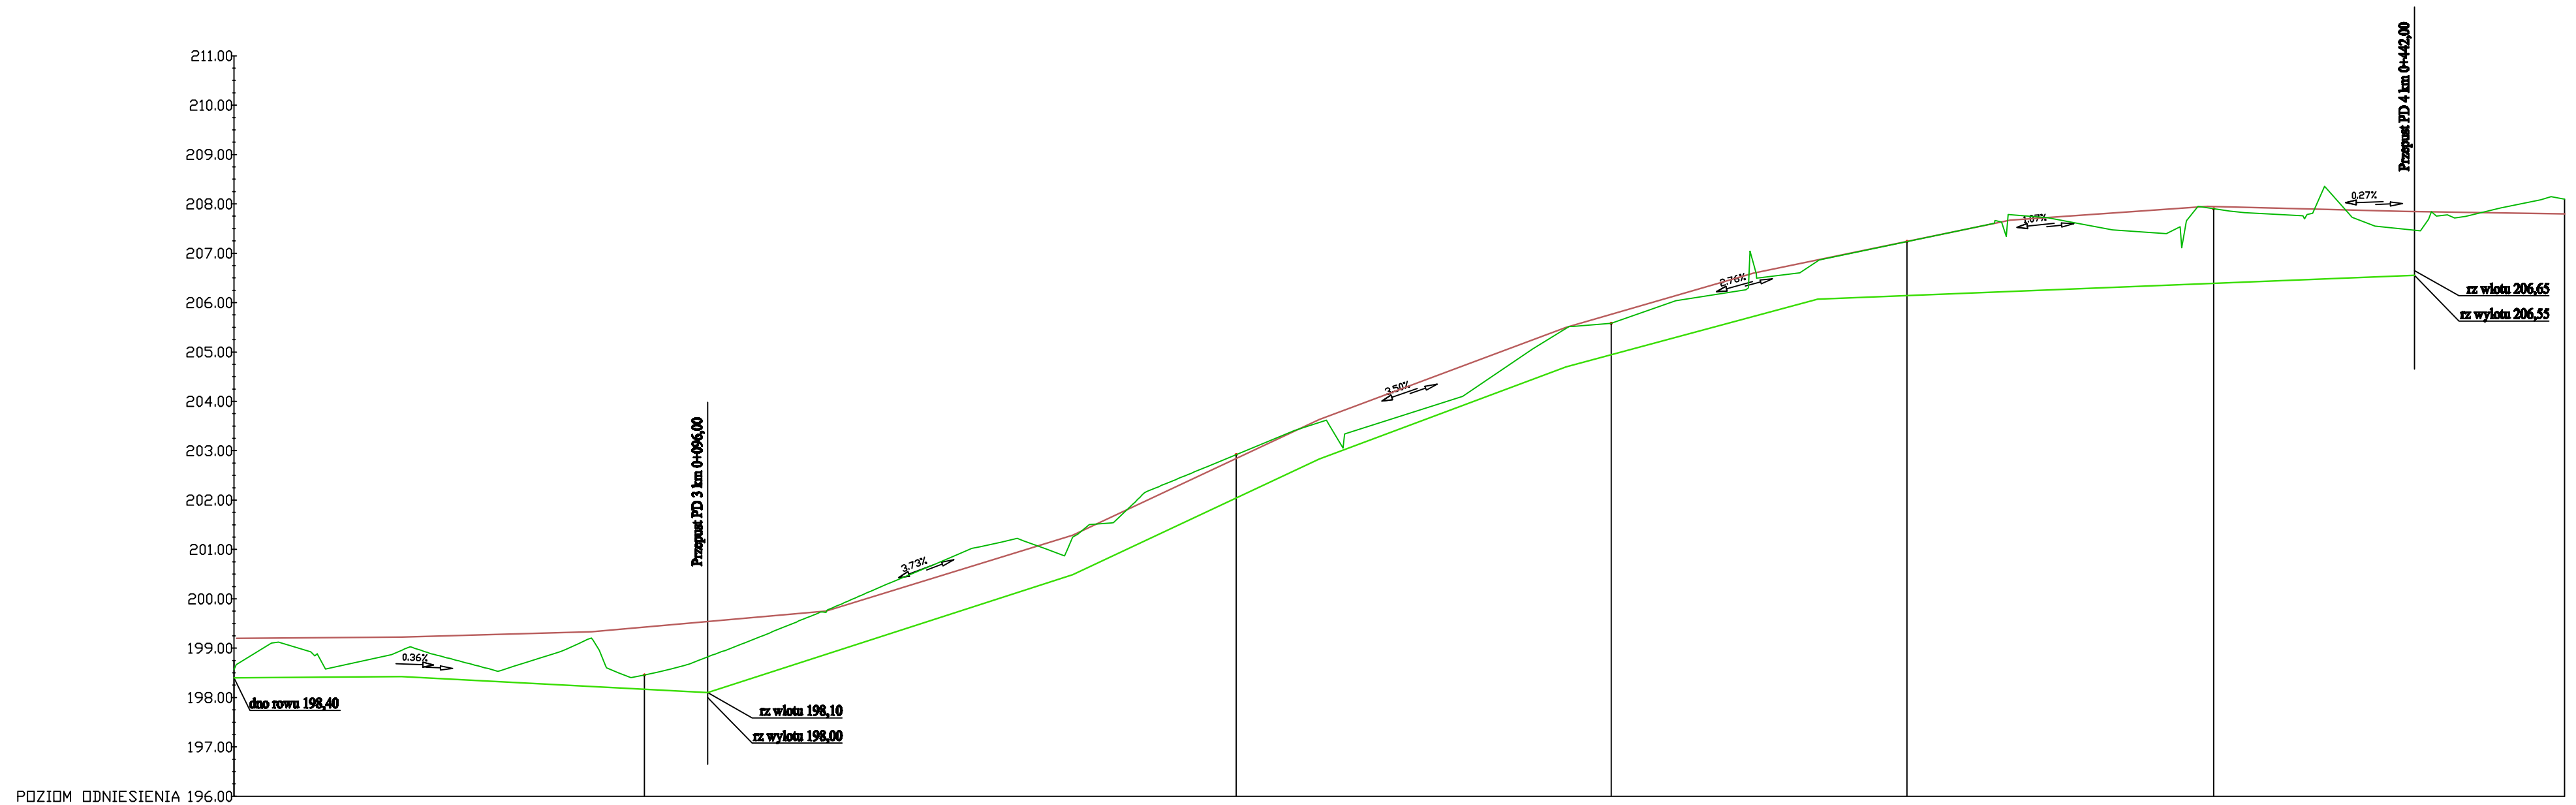

LEGENDA

- Proj. rów lewostronny
- Proj. rów prawostronny
- Proj. rów obustronny
- Proj. niwelata drogi
- Skrzyżowanie z drogą podporządkowaną str. P
- Skrzyżowanie z drogą podporządkowaną str. L

JEDNOSTKA PROJEKTOWA

"AZ-PRO" BIURO USŁUG PROJEKTOWYCH

ul. Spalska 112 97-200 Tomaszów Maz.

tel. 0-44/ 725-93-75 faks 0-44/ 725-93-75 e-mail: biuro_projektowe@op.pl

TEMAT INWESTYCJI: **ROZBUDOWA DROGI GMINNEJ RĘKORAJ - MOSZCZENICA**

ADRES: DROGA GMINNA NR 1532E GM. MOSZCZENICA; POWIAT PIOTRKOWSKI WOJ. ŁÓDZKIE

OBIEKT: **DROGA GMINNA NR 1532E**

FAZA: **PROJEKT BUDOWLANY**

TOM: **PROJEKT ARCHITEKTONICZNO-BUDOWLANY**

BRANŻA: **DROGOWA**

ZAKRES / AUTOR OPRACOWANIA / SPECJALNOŚĆ	NR. UPRAWNIEŃ BUDOWLANYCH	PODPIS
PROJEKTOWAŁ: mgr inż. Paweł Laskiewicz uprawnienia budowlane w specjalności drogowej do projektowania bez ograniczeń	SKW/0048/POOD/13	
OPRACOWAŁ: mgr inż. Dariusz Kamocki inż. Piotr Fijałkowski		

TEMAT RYS.: **PROFIL PODŁUŻNY**

NR PROJEKTU:	FAZA:	BRANŻA:	NR RYS.:	DATA/EDYCJA:	SKALA:
09/2013	PB	D	PP-3.5	2014.08.	1: 500