

STAROSTWO POWIATOWE
w Piotrkowie Trybunalskim
ul. Dąbrowskiego 7
97-300 Piotrków Trybunalski

ZJAZD DO POSESJI PRZEZ RÓW

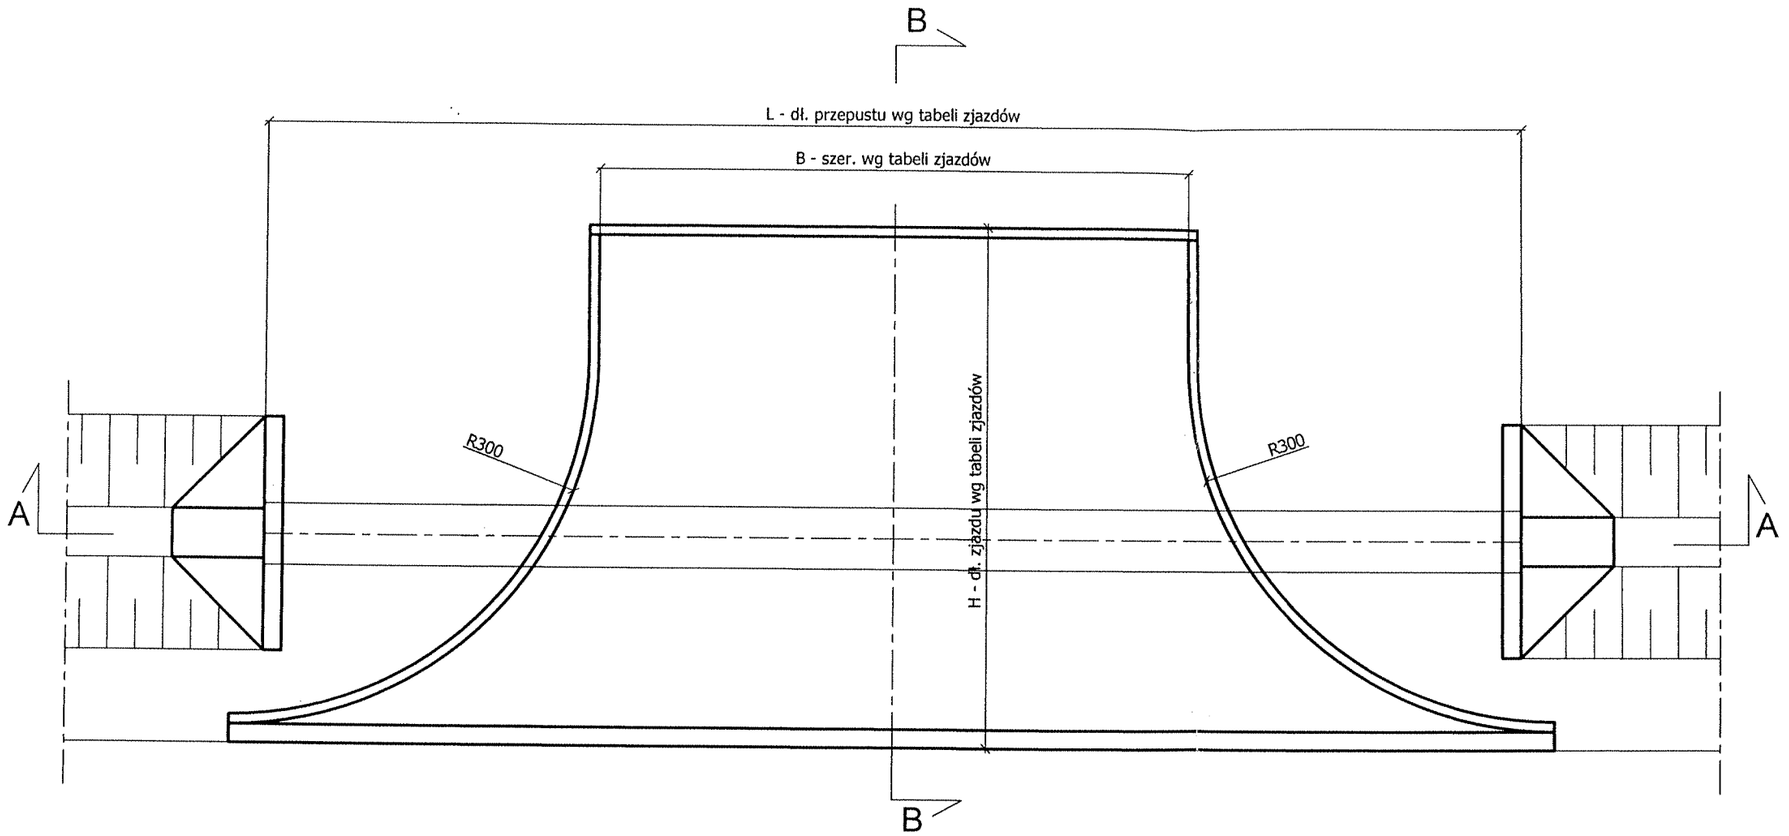


A - A

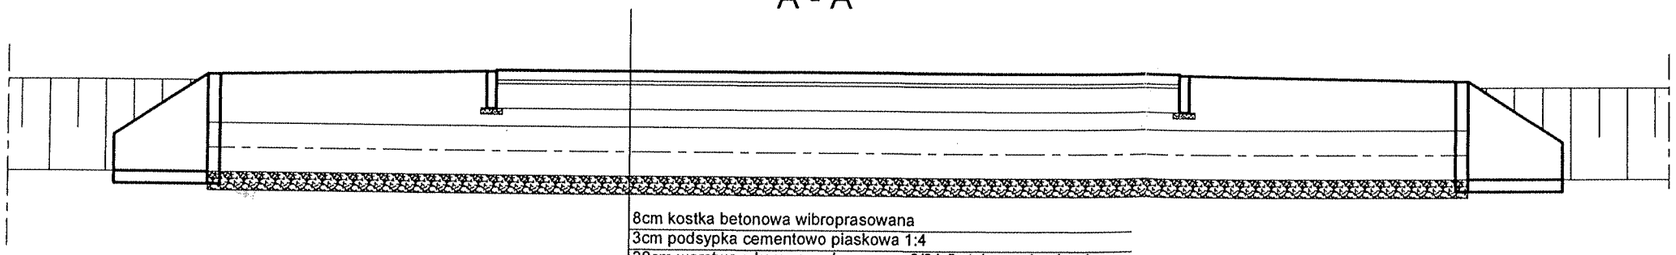


8cm kostka betonowa wibroprasowana
3cm podsypka cementowo piaskowa 1:4
20cm warstwa z kruszywa łamanego 0/31,5 stab. mechanicznie
10cm warstwa odcinająca z piasku średnioziarnistego
obsypka piaskowa
Ø 40 rura PEHD karbowana
15cm warstwa podsypki wspierającej z kruszywa łamanego 0/31,5 stabilizowanego mechanicznie


B - B

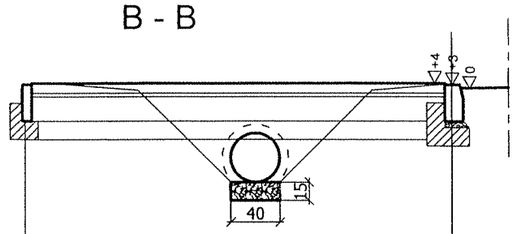

15x30cm krawężnik betonowy
5cm podsypka cementowo-piaskowa 1:4
ława betonowa B15 (C12/15)

8x30cm obrzeże betonowe
3cm podsypka cementowo-piaskowa 1:4
ława betonowa B15 (C12/15)

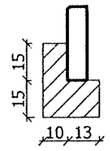

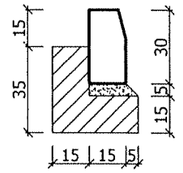

JEDNOSTKA PROJEKTOWA

"AZ-PRO" BIURO USŁUG PROJEKTOWYCH

ul. Spalska 112 97-200 Tomaszów Maz.
tel. 0-44/ 725-93-75 faks 0-44/ 725-93-75 e-mail: biuro_projektowe@op.pl

NAZWA INWESTYCJI:
ROZBUDOWA DROGI GMINNEJ RĘKORAJ - MOSZCZENICA

ADRES
DROGA GMINNA NR 1532E GM. MOSZCZENICA; POWIAT PIOTRKOWSKI
WOJ. ŁÓDZKIE

OBIEKT
DROGA GMINNA NR 1532E

FAZA
PROJEKT BUDOWLANY

TOM
PROJEKT ARCHITEKTONICZNO-BUDOWLANY

BRANŻA **DROGOWA**

ZAKRES / AUTOR OPRACOWANIA / SPECJALNOŚĆ	NR. UPRAWNIEŃ BUDOWLANYCH	PODPIS
PROJEKTOWAŁ: mgr inż. Paweł Laśkiewicz — uprawnienia budowlane w specjalności drogowej do projektowania bez ograniczeń	SKW/0048/POOD/13	
OPRACOWAŁ: mgr inż. Dariusz Kamocki inż. Piotr Fijałkowski		

TEMAT RYS.:
PRZEKRÓJ NORMALNY - ZJAZD PRZEZ RÓW

NR PROJEKTU:	FAZA:	BRANŻA:	NR RYS.:	DATA/EDYCJA:	SKALA::
09/2013	PB	D	Z2	2014.08.	1: 50