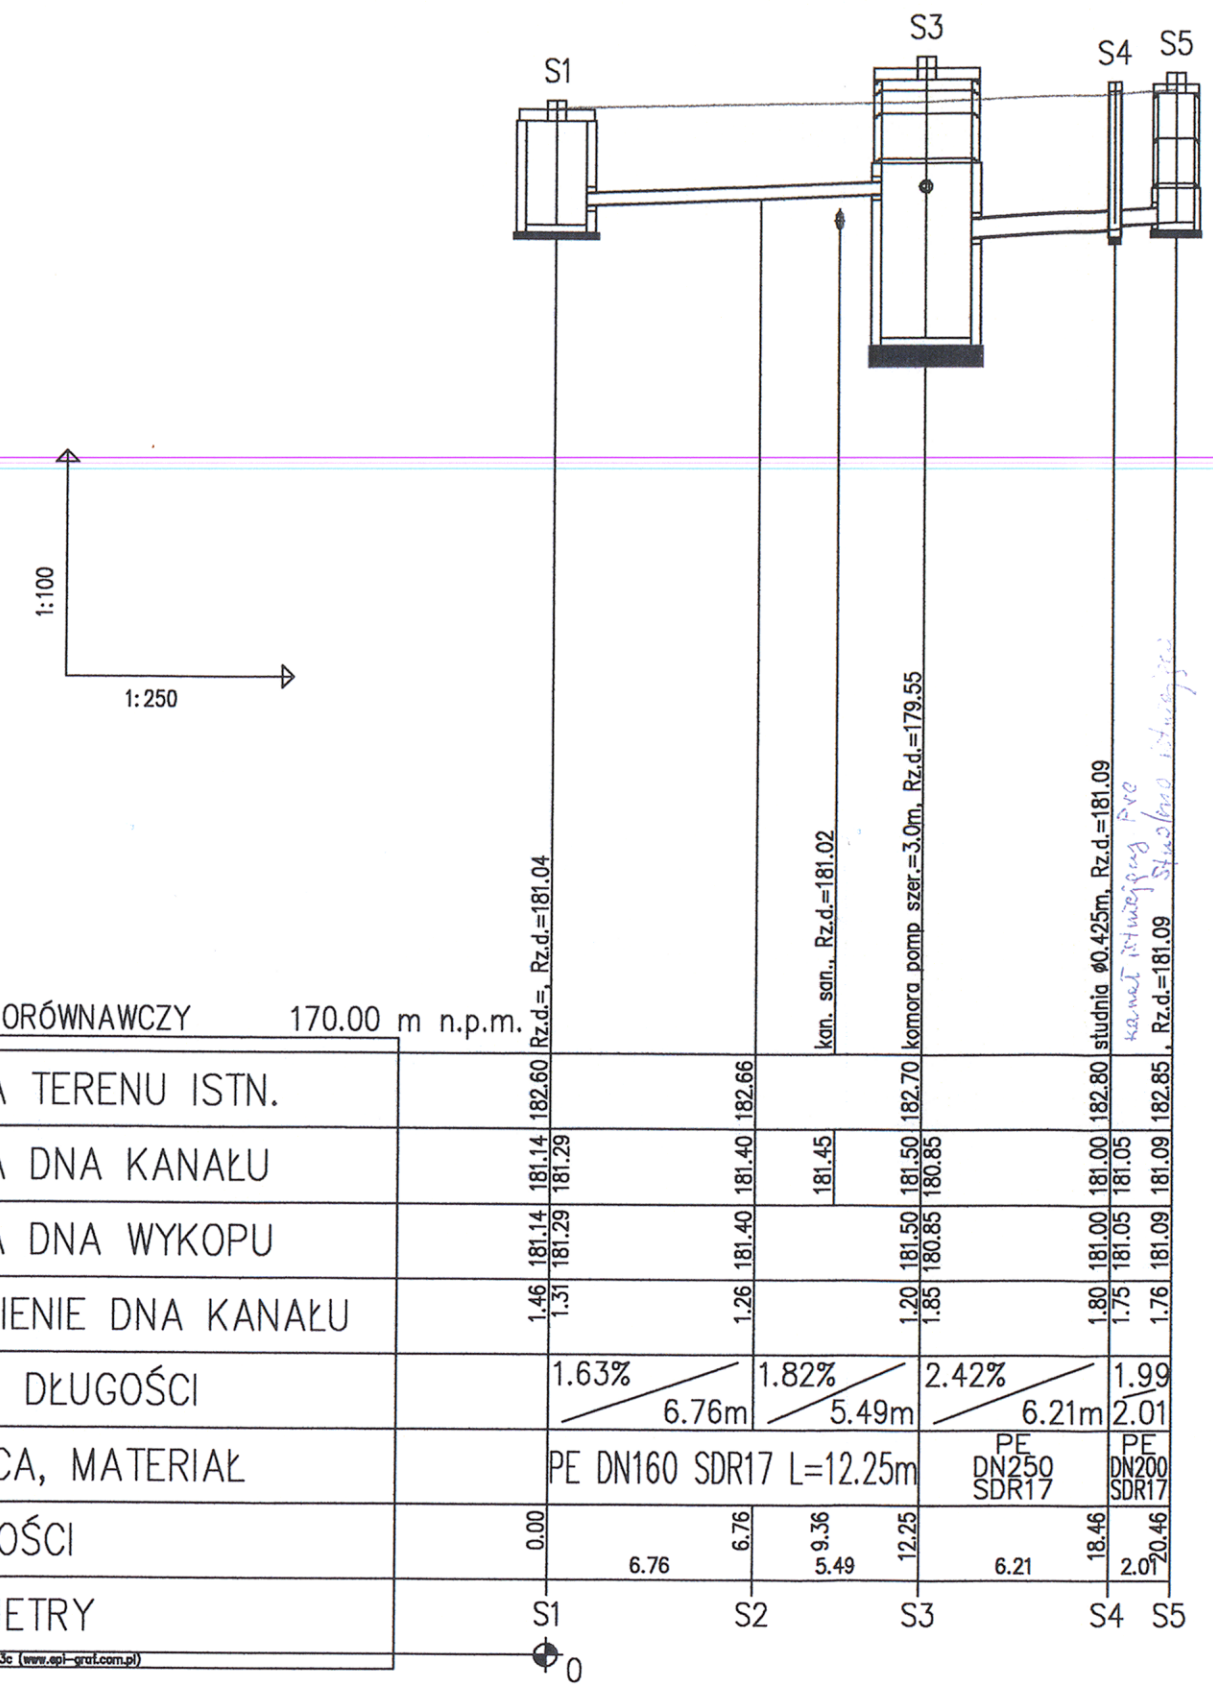


POZIOM PORÓWNAWCZY 170.00 m n.p.m.	Rz.d.=, Rz.d.=181.04		kan. san., Rz.d.=181.02	komora pomp. szer.=3.0m, Rz.d.=179.55	studnia ø0.425m, Rz.d.=181.09	S1, Rz.d.=181.09
RZĘDNA TERENU ISTN.	182.60	182.66		182.70	182.80	182.85
RZĘDNA DNA KANAŁU	181.14	181.29 / 181.40	181.45	181.50 / 180.85	181.00	181.05 / 181.09
RZĘDNA DNA WYKOPU	181.14	181.29 / 181.40		181.50 / 180.85	181.00	181.05 / 181.09
ZAGŁĘBIENIE DNA KANAŁU	1.46	1.31 / 1.26		1.20 / 1.85	1.80	1.75 / 1.76
SPADKI, DŁUGOŚCI		1.63% 6.76m	1.82% 5.49m	2.42% 6.21m		1.99 2.01
ŚREDNICA, MATERIAŁ		PE DN160 SDR17 L=12.25m		PE DN250 SDR17		PE DN200 SDR17
ODLEGŁOŚCI	0.00	6.76	9.36	12.25	18.46	20.46
		6.76	5.49	6.21	2.01	
HEKTOMETRY	S1	S2		S3	S4	S5

Generator rysunkowy 7.33c (www.epi-graf.com.pl)

0

STAROSTWO POWIATOWE
w Piotrkowie Trybunalskim
aleja 3 Maja 33
97-300 Piotrków Trybunalski

TYTUŁ PROJEKTU

Przebudowa sieci kanalizacji sanitarnej w ul. Bocznej wraz z budową zbiornika rezerwowego i przelewu burzowego w ramach zadania: "Przebudowa sieci kanalizacji sanitarnej w ul. Bocznej w Moszczenicy, przebudowa układu sterowania i automatyki, budowa obudowy pompowni - pomieszczenia technicznego sterowania i automatyki, budowa kolektora tłocznego na odcinku od pompowni ścieków w ul. Bocznej do oczyszczalni ścieków, budowa przelewu burzowego przy oczyszczalni ścieków w Moszczenicy"

ZADANIE: I

ETAP: 1

TYTUŁ OPRACOWANIA

ROZBUDOWA POMPOWNI ŚCIEKÓW W UL. BOCZNEJ W MOSZCZENICY NA DZIAŁKACH NR EWID.: 150/2, 149/2 obr. WOLA MOSZCZENICKA

INWESTOR

GMINA MOSZCZENICA
ul. Kosowska 1
97–310 Moszczenica

GENERALNY PROJEKTANT

P.P.W."BIOPROJEKT"
GrzegorzJaśki
ul. Fabryczna26
97-310 Moszczenica

ADRES DO KORESPONDENCJI:

97-300 Piotrków Tryb.
ul. Armii Krajowej 22b/9
(044) 737-09-10
bioprojekt@interia.pl
bioprojekt@bioprojekt.com.pl

PROJEKTANT

P.P.W. "BIOPROJEKT"
Grzegorz Jaśki
ul. Armii Krajowej 22b/9
97-300 Piotrków Trybunalski

IMIĘ I NAZWISKO		NR UPRAWNIEŃ	PODPIS:
PROJEKTANT:	MGR INŻ. GRZEGORZ JAŚKI	LOD/1653/PWOS/11	
Asystent:	MGR INŻ. MACIEJ JAŚKI INŻ. PAWEŁ KALACIŃSKI MGR INŻ. KATARZYNA KLESZCZ		

FAZA: PROJEKT BUDOWLANO-WYKONAWCZY

OZNACZENIE FAZY: PBW

BRANŻA: SANITARNA

OZNACZENIE BRANŻY OGÓLNE: IS

TYTUŁ RYSUNKU: PROFIL PODŁUŻNY

OZNACZENIE RYSUNKU SZCZEGÓŁOWE: PP

SKALA: 1:100/250

DATA: 06.2013

NR RYSUNKU: PBW-IS-05

REWIZJA: 00

47