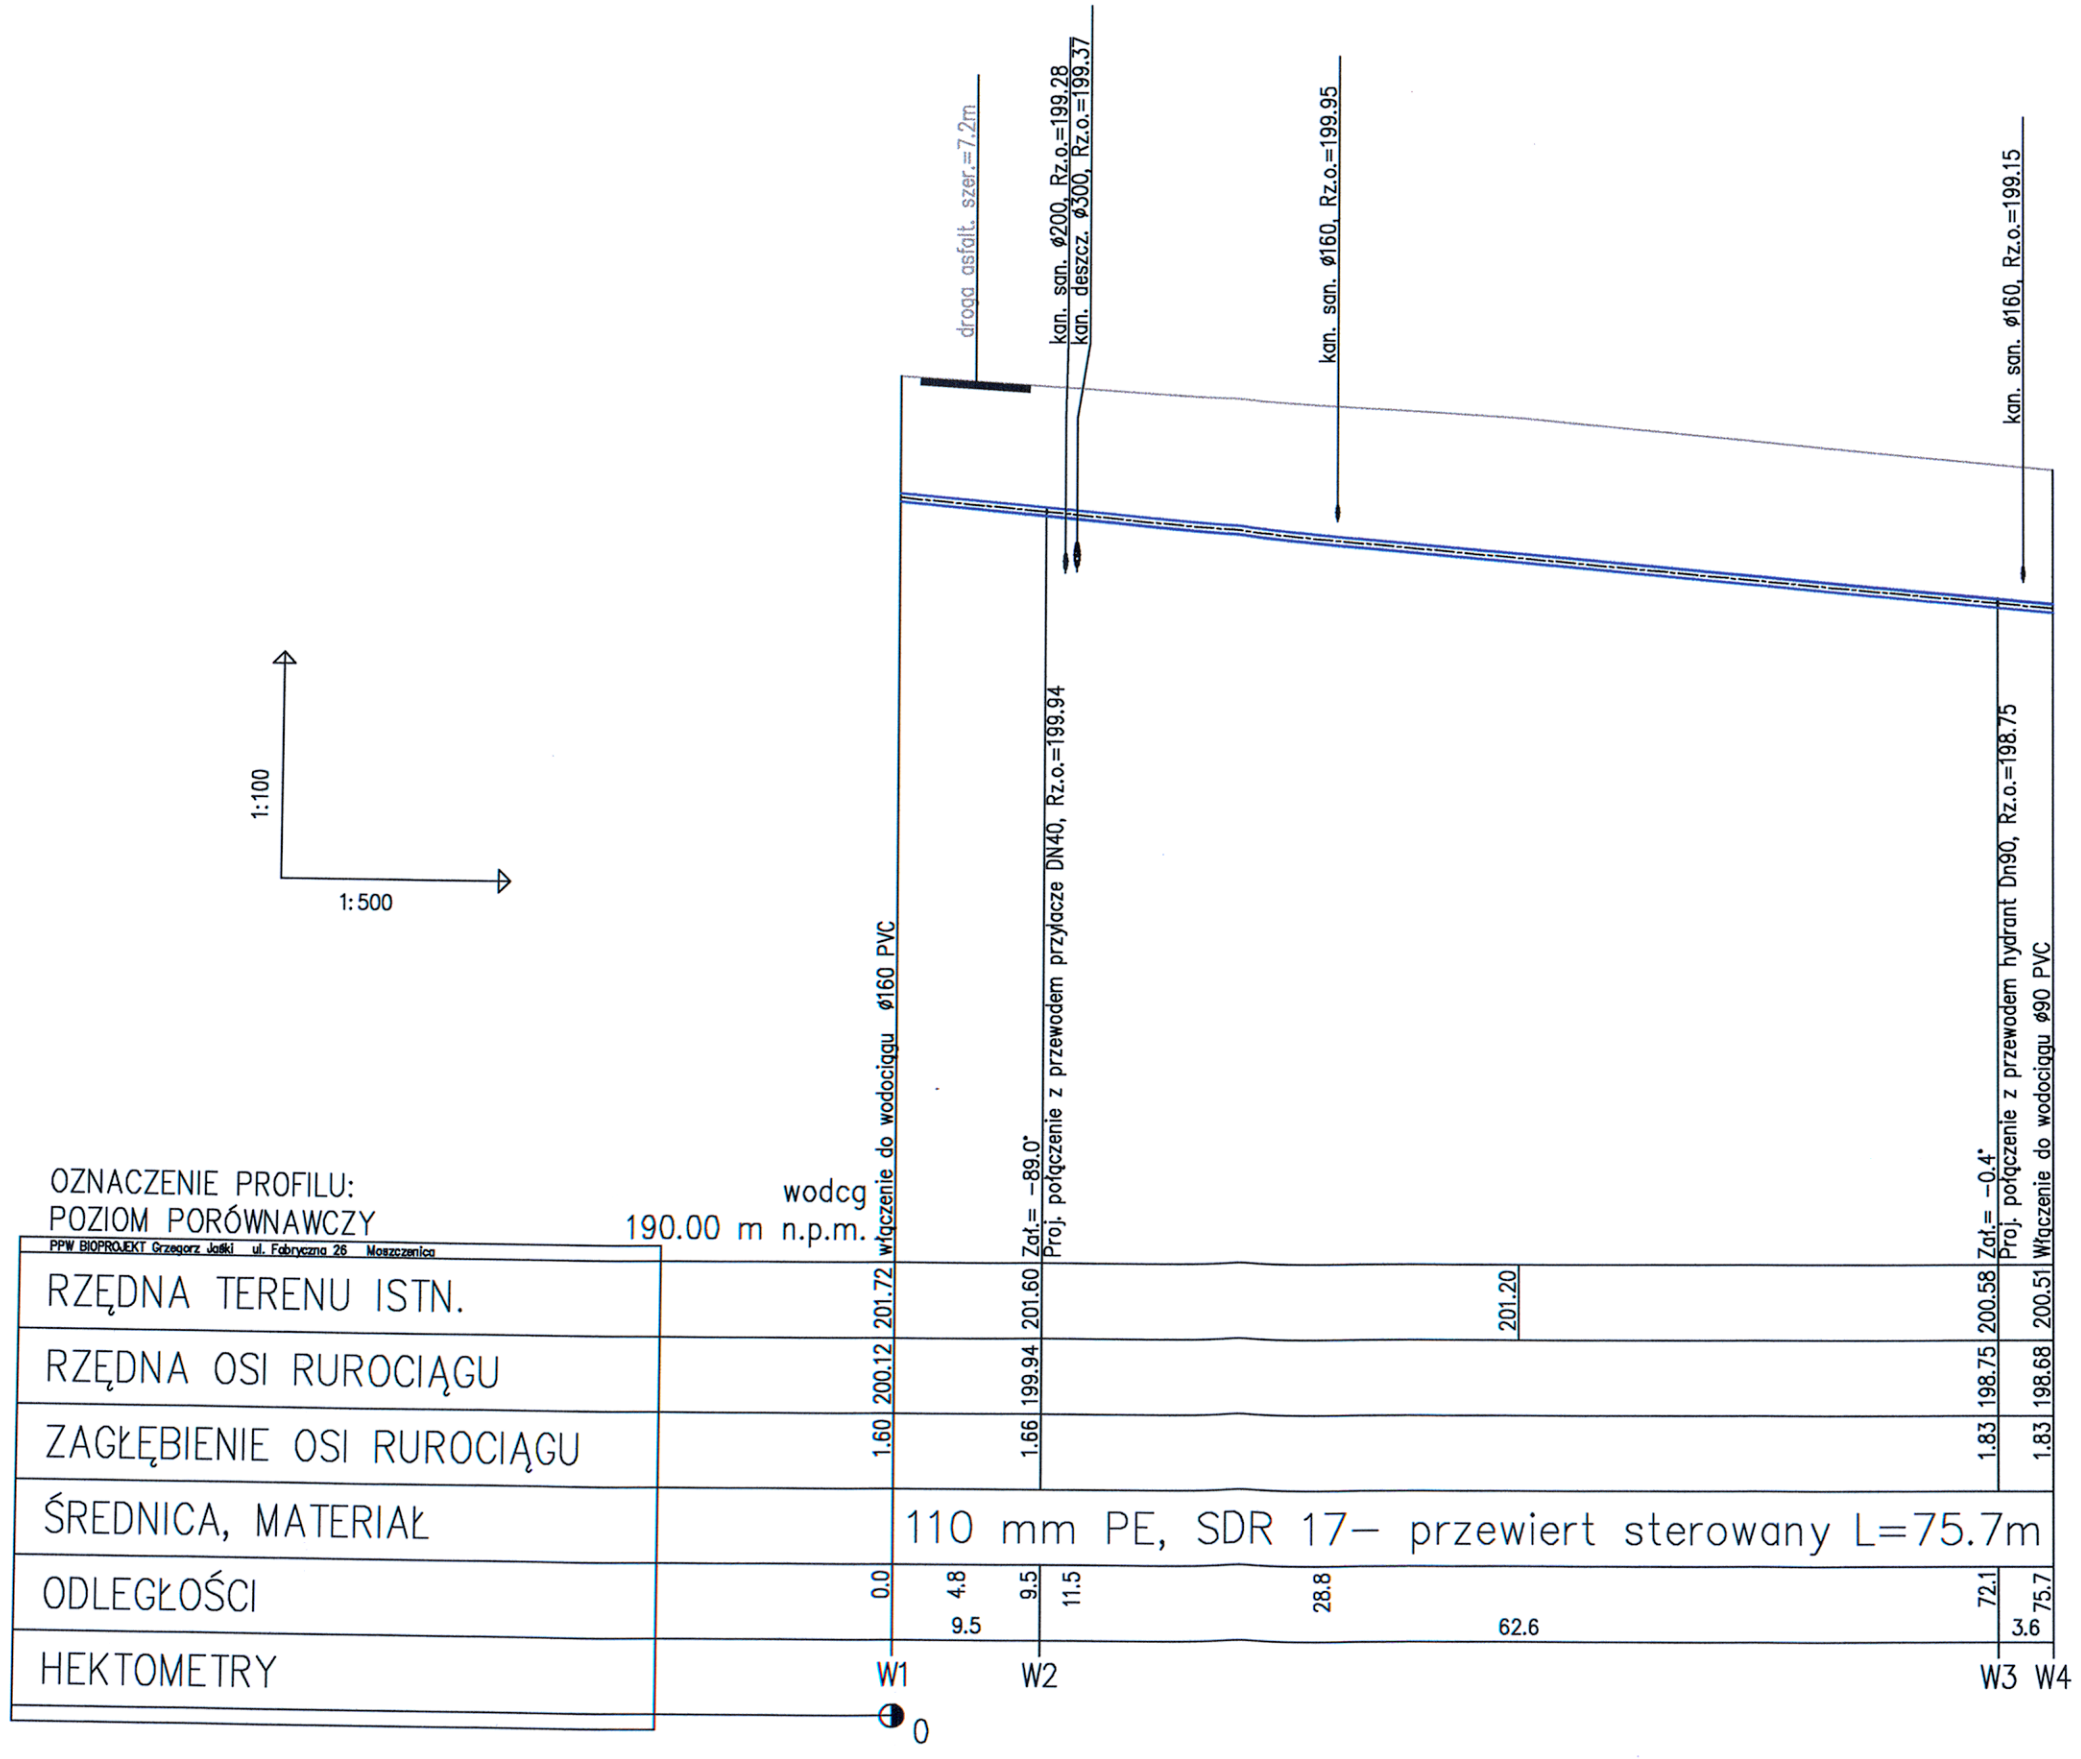


...	.....	.....
	ZAKRES REWIZJI	DATA

TYTUŁ PROJEKTU

PROJEKT BUDOWLANY BUDOWY SIECI WODOCIĄGOWEJ W GAJKOWICACH UL. ŁÓDZKA DZ. 354, GM. MOSZCZENICA

ADRES:

GMINA MOSZCZENICA

97-310 Moszczenica
ul. Kosowska 1

GENERALNY PROJEKTANT

P.P.W."BIOPROJEKT"

GrzegorzJaśki
ul. Fabryczna26
97-310 Moszczenica

ADRES DO KORESPONDENCJI:

97-300 Piotrków Tryb.
ul. Armii Krajowej 22b/9
(044) 737-09-10
bioprojekt@interia.pl
bioprojekt@bioprojekt.com.pl

NR KONTRAKTU:
NR UMOWY:
DATA UMOWY:

JEDNOSTKA PROJEKTOWA

P.P.W. "BIOPROJEKT"
Grzegorz Jaśki
ul. Fabryczna 26
97-310 Moszczenica

NR KONTRAKTU:
DATA:
NR RYSUNKU:

IMIĘ I NAZWISKO		NR UPRAWNIEŃ	PODPIS:
PROJEKTANT:	JERZY WŁODARCZYK	GP.IV.7342(48)94	
SPRAWDZAJĄCY:	GRZEGORZ JAŚKI	LOD/1653/PWOS/11	

FAZA

PROJEKT BUDOWLANY

OZNACZENIE FAZY: PB

BRANŻA

SANITARNA

OZNACZENIE BRANŻY OGÓLNE: IS

TYTUŁ RYSUNKU

PROFILE PODŁUŻNE WODOCIĄGU

OZNACZENIE RYSUNKU SZCZEGÓŁOWE: IS

SKALA 1:500

DATA 2012.12

NR RYSUNKU: PP-IS-01

REWIZJA: 00