
RZUT FUNDAMENTÓW

BETON B-20 STAL A-III 34 Gs; A-O

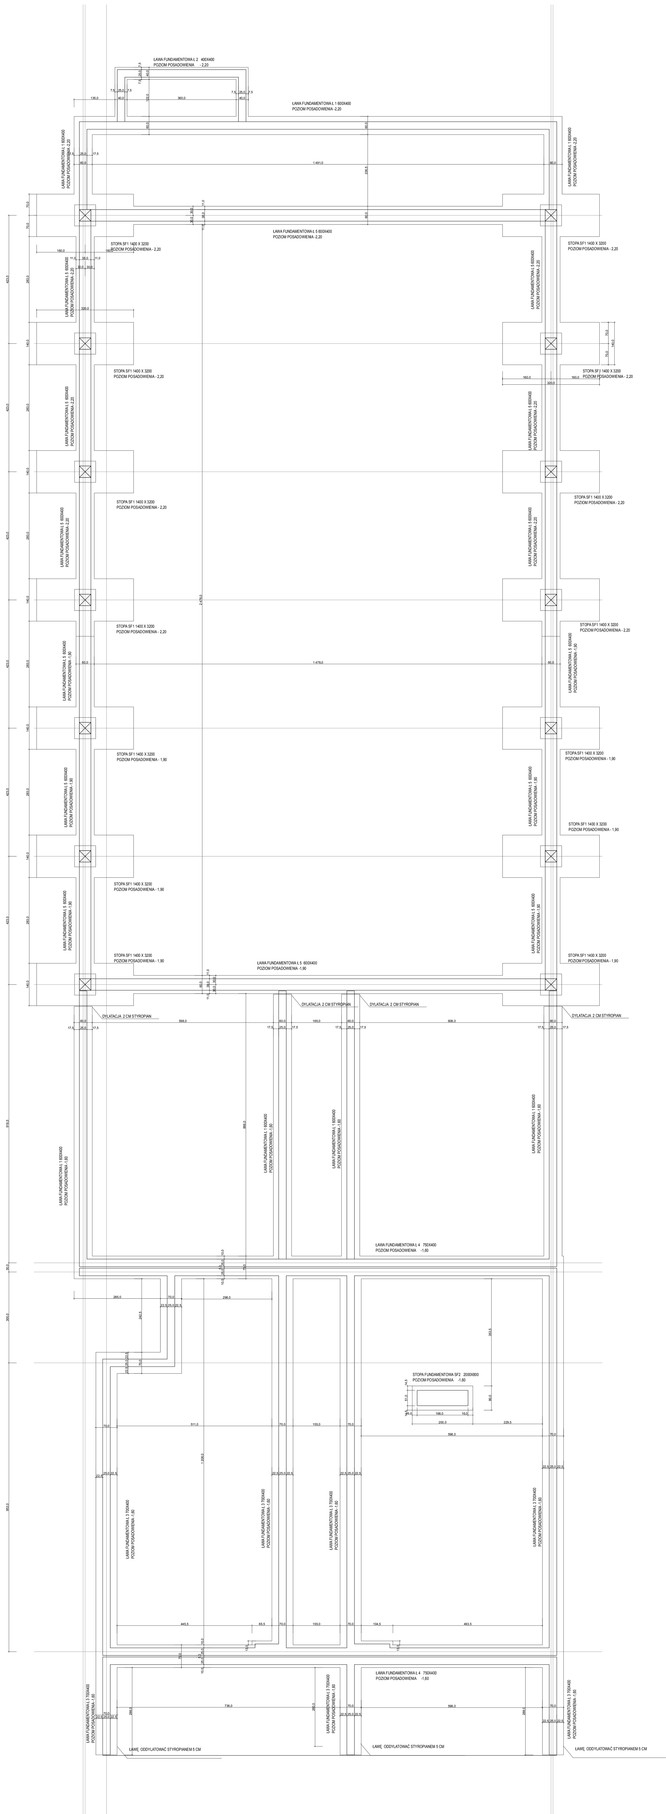

OPRACOWAŁ PROJEKT:
mgr inż.arch. Ewa Kalarasińska
s.c. "Projektant"
ul. Sienkiewicza 24/31
97-300 Piotrków Tryb.
tel. 44 649 50 50, 609 644 993

WARUNKI PROJEKT JEST CHRONIONY PRAWEM AUTORSKIM I NIE MOŻE BYĆ KOPIOWANY BEZ PISEMNEJ ZGODY AUTORA.

DO PUBLICZNEGO WGLĄDU WYŁOŻONO DNIA
W CELU WNIESIENIA UWAG PRZEZ WŁAŚCICIELI NIERUCHOMOŚCI BĘDĄCYCH STRONAMI POSTĘPOWANIA ADMINISTRACYJNEGO ORAZ INNYCH OSÓB MAJĄCYCH INTERES PRAWNY W PRZEDMIOTOWEJ SPRAWIE.
UPŁYW TERMINU DNIA

WYKONAĆ ZGODNIE Z OBOWIĄZUJĄCYMI PRZEPISAMI BHP, PPOŻ. I INNYMI NORMAMI I PRZEPISAMI.
W SYTUACJACH NIEPRZEWIDZIANYCH, NIEOPISANYCH W PROJEKCIE NALEŻY ZWRÓCIĆ SIĘ DO PROJEKTANTA.
PRZED ROZPOCZĘCIEM ROBÓT NALEŻY SPRAWDZIĆ NA BUDOWIE WYMIARY I ZGODNOŚĆ Z DOKUMENTACJĄ.

WSZYSTKIE WYMIARY NALEŻY SPRAWDZIĆ NA BUDOWIE PRZED ROZPOCZĘCIEM ROBÓT I W PRZYPADKU ZNALEZIENIA NIEZGODNOŚCI Z DOKUMENTACJĄ ZGŁOSIĆ.

WSZELKIE ZMIANY PROJEKTU MOGĄ BYĆ WPROWADZONE WYŁĄCZNIE Z WIEDZĄ I NA PODSTAWIE DOKUMENTACJI PROJEKTANTA. ZMIANY MUSZĄ BYĆ UZGODNIONE Z PROJEKTANTEM.

WSZELKIE NIEJASNOŚCI W DOKUMENTACJI NALEŻY WYJAŚNIĆ Z PROJEKTANTEM PRZED ROZPOCZĘCIEM ROBÓT.

WSZELKIE ZMIANY PROJEKTU MOGĄ BYĆ WPROWADZONE WYŁĄCZNIE Z WIEDZĄ I NA PODSTAWIE DOKUMENTACJI PROJEKTANTA. ZMIANY MUSZĄ BYĆ UZGODNIONE Z PROJEKTANTEM.

WSZELKIE NIEJASNOŚCI W DOKUMENTACJI NALEŻY WYJAŚNIĆ Z PROJEKTANTEM PRZED ROZPOCZĘCIEM ROBÓT.

Faza	PROJEKT BUDOWLANY
Branża	konstrukcja

Rozbudowa Szkoły Podstawowej o salę gimnastyczną i łącznik wielofunkcyjny wraz z przebudową istniejącego budynku szkoły oraz budowa sieci i przyłączy potrzebnej szkole wraz z infrastrukturą techniczną i towarzyszącą w tym zespół
Solak, kładnia i słoczenia w dal.dz. 93, 94, 95/1, 97/3, 86/32, Rabsz. gm. Moszczenica

NR TOM:	II.B.
NR RYS:	K.1
SKALA:	1:50

Tytuł rysunku: RZUT FUNDAMENTÓW

Autor: mgr inż.Grzegorz Rudzik
upr.**KB-W-7344/22/98** w specj.konstr. brb.
data 28.04.2012 Podpis

Sprawdz.: inż. Andrzej Wierzbowski
upr.**LOD/0124/PWOK/05** w specj.konstr. brb.
data 28.04.2012 Podpis