


BELKA B4 szt.2

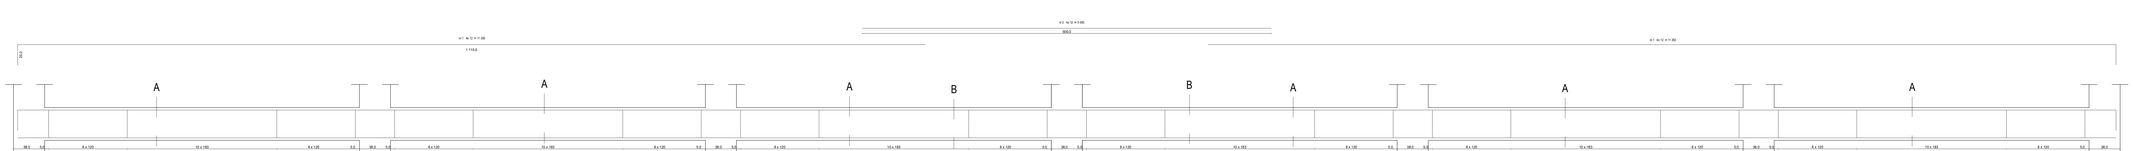

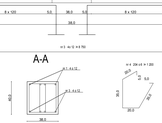

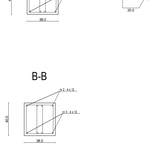

NINIEJSZY PROJEKT JEST CHRONIONY PRAWEM AUTORSKIM I NIE MOŻE BYĆ KOPIOWANY, PUBLIKOWANY I UDOSTĘPNIANY CZĘŚCIOWO TRZECIM OSOBOM BEZ UZYSKANIA PISEMNEJ ZGODY AUTORA.

DOSTROJENIA NIEUJĘTE NINIEJSZYM OPRACOWANIEM (NOWE ŚCIANKI DZIAŁOWE, ZMIANY W INSTALACJACH ITP.) JEDYNIE PO UZYSKANIU OPINII PROJEKTANTA.

WYMIARY OKIEN I DRZWI PODANO W BIURZE OSOBNO. PO UZYSKANIU OSTATECZNYCH WYMIARÓW OKIEN I DRZWI ZMIANY W STOSUNKU DO WYKAZU STOLARKI BUDOWLANEJ NIE STANOWIĄ PODSTAWY DO ROSZCZEŃ.

WYMIARY I ROZWIĄZANIE POMIESZCZEŃ ORAZ WYMIARY ŚCIAN I PODANO BEZ UWZGLĘDNIENIA WYKAŃCZANIA ŚCIAN I TYNKÓW.

BEZPOŚREDNIE WYMIARY NALEŻY SPRAWDZIĆ NA BUDOWIE. WSZELKIE ZMIANY NALEŻY UZGODNIĆ Z PROJEKTANTEM I UDOKUMENTOWAĆ Z AUTOREM.

NINIEJSZY PROJEKT NALEŻY RozCZYTYWAĆ WYŁĄCZNIE RAZEM Z PROJEKTAMI BRANŻOWYMI. ZAISTNIAŁE NIEZGODNOŚCI NIE MOGĄ BYĆ PODSTAWĄ DO ROSZCZEŃ.

GENERALNY PROJEKTANT
mgr inż.arch. Ewa Kaharaśniska
s.c." Projektor" ul. Sienkiewicza 24/31
97-300 Piotrków Tryb.
BIZNESOWY PARTNER PROJEKTU

Faza: PROJEKT BUDOWLANY

Branża: konstrukcja

Rozbudowa Szkoły Podstawowej o salę gimnastyczną i łącznik wielofunkcyjny oraz przebudowie i zmianie sposobu użytkowania pomieszczeń strychu na potrzeby szkolne wraz z infrastrukturą techniczną i towarzyszącą, w tym zespół boisk, bieżnia i skocznia w dal,etc. 93, 94, 95/3, 97/3, 86/2, Rataj, gm. Moszczenica

Nr tomu: II.B.

Nr rys: K.13

Tytuł rysunku: BELKI B4

Skala: 1:20

Autor: mgr inż.Grzegorz Rudnik
upr **NB.IV.7342/22/98** w spec.konstr. bro.

Sprawdz.: bud. Andrzej Włodzikowski
upr **LOD/0124/PWOK/03** w spec.konstr. bro.

Data: 28.09.2012 Podpis:

Data: 28.09.2012 Podpis: