

BELKA B10 szt.1

nr 3 22 o 6 l= 800

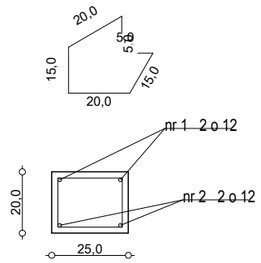


nr 1 2 o 12 l= 2870

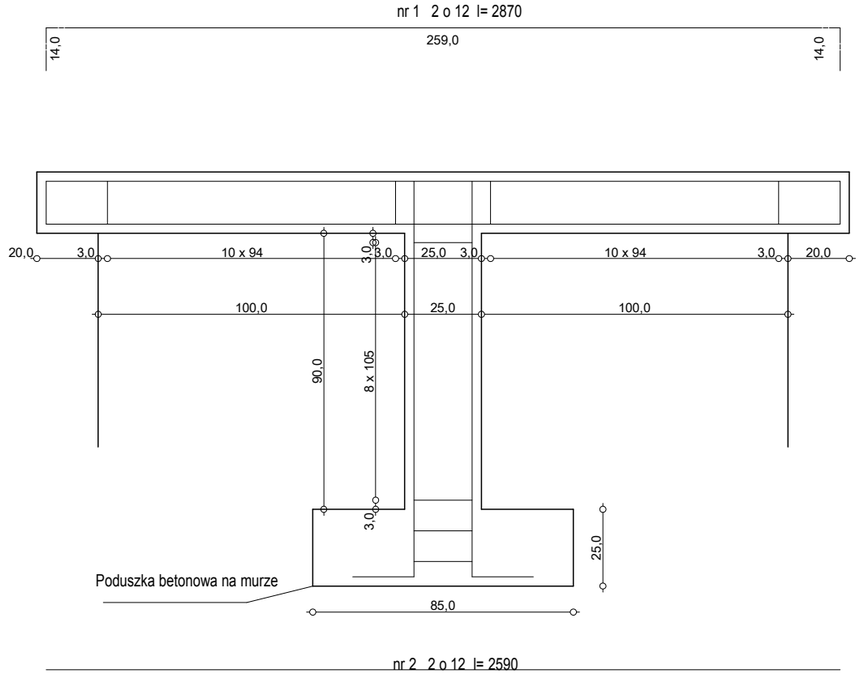


nr 2 2 o 12 l= 2590


nr 4 4 o 12

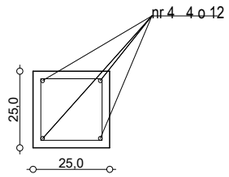

nr 5 11 o 6 l= 900

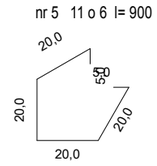

nr 4 4 o 12 l= 1490

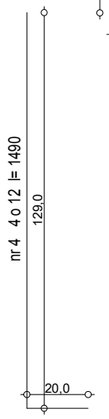

NINIEJSZY PROJEKT JEST CHRONIONY PRAWEM AUTORSKIM
I MOŻE BYĆ REPRODUKOWANY, POWIELANY
I UDOSTĘPNIANY OSOBOM TRZECIM
JEDYNIE PO UZYSKANIU PISEMNEJ ZGODY AUTORA.

ZASTRZEGA SIĘ MOŻLIWOŚĆ WPROWADZENIA ZMIAN
W DOKUMENTACJI NA ETAPIE PROJEKTU WYKONAWCZEGO,
JEŻELI SPOWODOWANE ONE BĘDĄ WYMAGANIAMI KONSTRUKCYJNYMI,
PRZEPISAMI PRAWA BUDOWALNEGO LUB SPOWODOWANE ZOSTANĄ
ROZWIĄZANIAMI WNĘTRZARSKIMI. WSZELKIE ZMIANY MUSZĄ UZYSKAĆ
PISEMNĄ AKCEPTACJĘ AUTORA PROJEKTU

WYMIARY OKIEN I DRZWI PODANO W ŚWIETLE OŚCIEŻNICY. PO
OKREŚLENIUDOSTAWCY STOLARKI NALEŻY SKORYGOWAĆ JE
W STOSUNKU DO WYMOGÓWPRODUCENTA.
WYMIARY I POWIERZCHNIE POMIESZCZEŃ ORAZ WYMIARY ŚCIAN
PODANO BEZ UWZGLĘDNIENIA OKŁADZIN ZEWNĘTRZNYCH I TYNKÓW,

WSZYSTKIE WYMIARY NALEŻY SPRAWDZIĆ NA BUDOWIE.
W PRZYPADKU NIEZGODNOŚCI SKONSULTOWAĆ ZMIANY
I ODSTĘPSTWA Z AUTOREM.

NINIEJSZY PROJEKT NALEŻY ROZPATRYWAĆ WYŁĄCZNIE RAZEM
Z PROJEKTAMI BRANŻOWYMI. EWENTUALNE ROZBIEŻNOŚCI WYJAŚNIĆ
Z PROJEKTANTAMI.

GENERALNY PROJEKTANT:
mgr inż.arch. Ewa Katarasińska
s.c." Projektant", ul. Sienkiewicza 24/31
97-300 Piotrków Tryb.

Faza:
PROJEKT BUDOWLANY

JEDNOSTKA PROJEKTOWANIA:
projEKTANT
arch.a.ch. katarasińska & nowak spółka cywilna

Branża:
konstrukcja

Rozbudowa Szkoły Podstawowej o salę gimnastyczną i łącznik wielofunkcyjny oraz przebudowie i zmianie sposobu użytkowania pomieszczeń strychu na potrzeby szkolne wraz z infrastrukturą techniczną i towarzyszącą w tym zespół boisk, bieżnia i skocznia w dal,dz. 93, 94, 95/1, 97/3, 86/32, Baby, gm. Moszczenica

NR TOMU II.B.
rys nr K.16
str. nr

Tytuł rysunku: BELKA B10

skala 1:20

Autor: mgr inż.Grzegorz Rudzki upr.**NB.IV.7342/22/98** w specj.konstr. b/o,	data 28.09.2012	Podpis:
Sprawdz.: inż. Andrzej Wierzbowski upr.**LOD/0124/PWOK/03** w specj.konstr. b/o,	data 28.09.2012	Podpis: