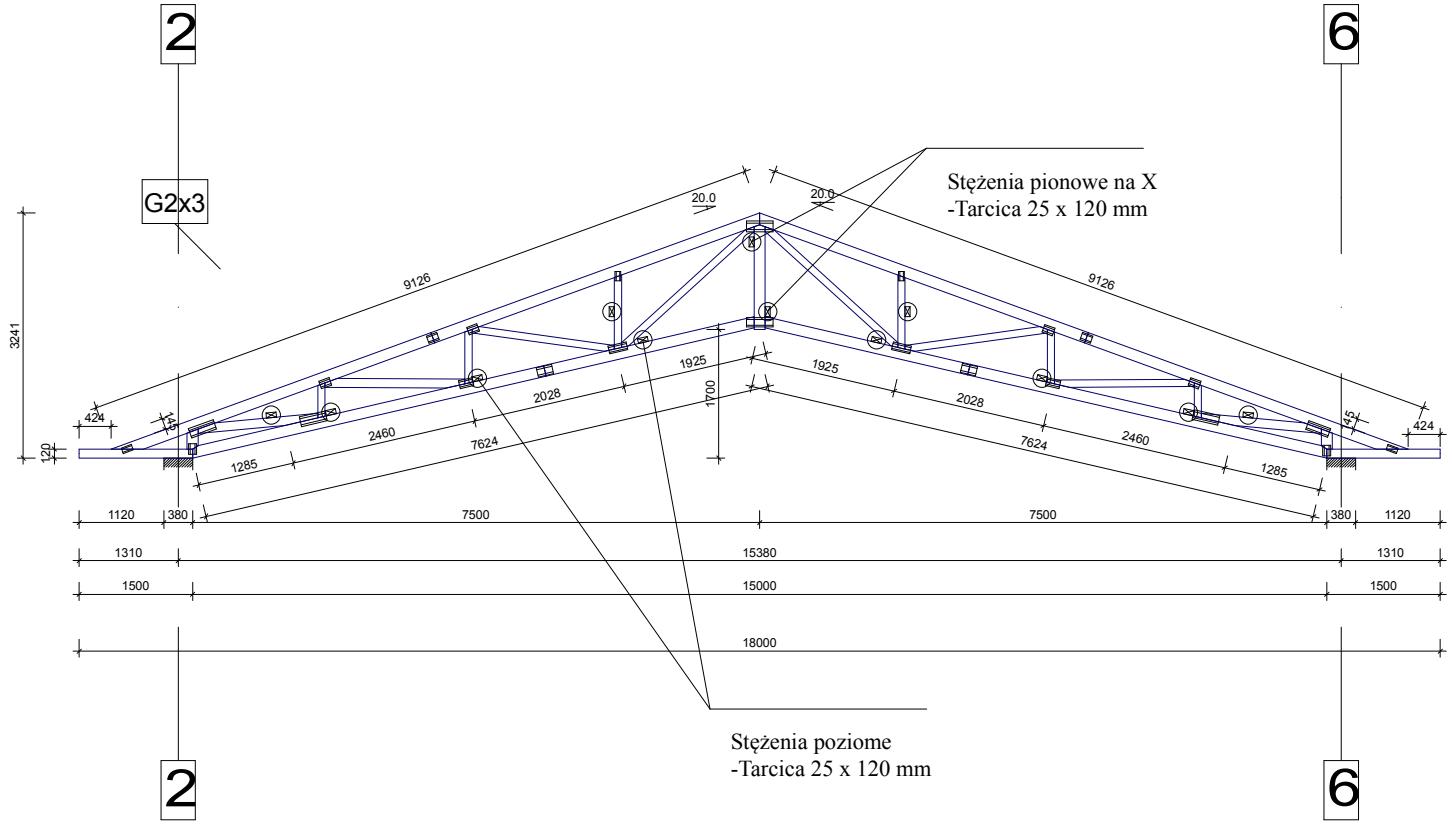


DREWNO KLASY C 24

GENERALNY PROJEKTANT: mgr inż.arch. Ewa Kaźmierasińska s.c." Projektant", ul. Sienkiewicza 24/31 97-300 Piotrków Tryb.	Faza: PROJEKT BUDOWLANY
JEDNOSTKA PROJEKTOWANIA:	Branża: konstrukcyjna
Rozbudowa Szkoły Podstawowej o salę gimnastyczną i łącznik wielofunkcyjny oraz przebudowa i zmiana sposobu użytkowania pomieszczeń strychu na potrzeby szkolne wraz z infrastrukturą techniczną i towarzyszącą w tym zespół boisk, bieżnia i skocznia w dal,dz. 93, 94, 95/1, 97/3, 86/32, Baby, gm. Moszczenica	NR TOMU II.B. rys nr K.24 str. nr
Tytuł rysunku: WIDOK WIĄZARA G2	skala 1:100

Opracował: Autor: mgr inż.Grzegorz Rudzki upr.**NB.IV.7342/22/98** w specj.konstr. b/o,	data 28.09.2012	Podpis:
Sprawdził: Sprawdz.: inż. Andrzej Wierzbowski upr.**LOD/0124/PWOK/03** w specj.konstr. b/o,	data 28.09.2012	Podpis:
Asystował: mgr inż. Arkadiusz Marcinkiewicz	data 28.09.2012	Podpis: