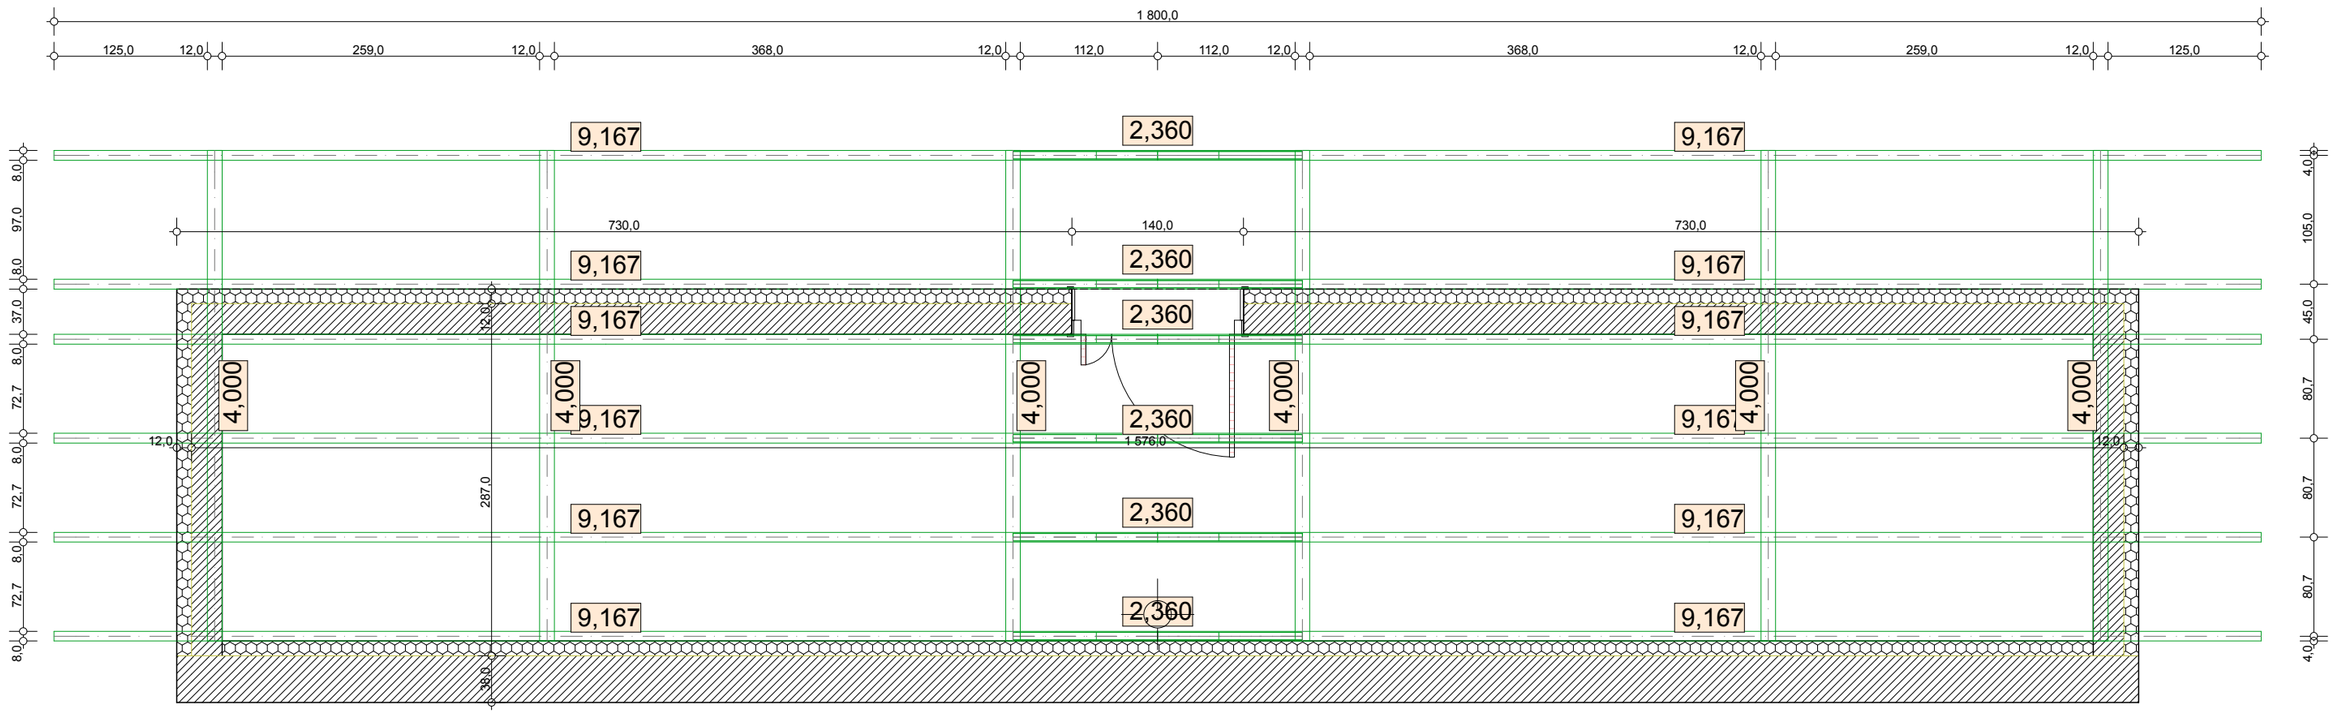


lp.	nazwa elementu	wymiar (cm)	długość (m)	ilość (szt.)
1	krokiew	8x16	9,167	12
2	murłata	12x12	4,0	2
3	płatew	12x16	4,0	4
4	jętka	6x12	2,36	6

NINIEJSZY PROJEKT JEST CHRONIONY PRAWEM AUTORSKIM I MOŻE BYĆ REPRODUKOWANY, POWIELANY I UDOSTĘPNIANY OSOBOM TRZECIM JEDYNIE PO UZYSKANIU PISEMNEJ ZGODY AUTORA.

ZASTRZEGA SIĘ MOŻLIWOŚĆ WPROWADZENIA ZMIAN W DOKUMENTACJI NA ETAPIE PROJEKTU WYKONAWCZEGO, JEŻELI SPOWODOWANE ONE BĘDĄ WYMAGANIAMI KONSTRUKCYJNYMI, PRZEPISAMI PRAWA BUDOWALNEGO LUB SPOWODOWANE ZOSTANĄ ROZWIĄZANIAMI WNĘTRZARSKIMI. WSZELKIE ZMIANY MUSZĄ UZYSKAĆ PISEMNĄ AKCEPTACJĘ AUTORA PROJEKTU

WYMIARY OKIEN I DRZWI PODANO W ŚWIETLE OŚCIEŻNICY. PO OKREŚLENIUDOSTAWCY STOLARKI NALEŻY SKORYGOWAĆ JE W STOSUNKU DO WYMOGÓWPRODUCENTA.
WYMIARY I POWIERZCHNIE POMIESZCZEŃ ORAZ WYMIARY ŚCIAN PODANO BEZ UWZGLĘDNIENIA OKŁADZIN ZEWNĘTRZNYCH I TYNKÓW,

WSZYSTKIE WYMIARY NALEŻY SPRAWDZIĆ NA BUDOWIE. W PRZYPADKU NIEZGODNOŚCI SKONSULTOWAĆ ZMIANY I ODSTĘPSTWA Z AUTOREM.

NINIEJSZY PROJEKT NALEŻY ROZPATRYWAĆ WYŁĄCZNIE RAZEM Z PROJEKTAMI BRANŻOWYMI. EWENTUALNE ROZBIEŻNOŚCI WYJAŚNIĆ Z PROJEKTANTAMI.

GENERALNY PROJEKTANT:
mgr inż.arch. Ewa Katarasińska
s.c." Projektant", ul. Sienkiewicza 24/31
97-300 Piotrków Tryb.

JEDNOSTKA PROJEKTOWANIA:
projEKTANT
arch.-arch. konserwator & nowak

Faza:
PROJEKT BUDOWLANY

Branża:
konstrukcja

Rozbudowa Szkoły Podstawowej o salę gimnastyczną i łącznik wielofunkcyjny oraz przebudowie i zmianie sposobu użytkowania pomieszczeń strychu na potrzeby szkolne wraz z infrastrukturą techniczną i towarzyszącą w tym zespół boisk, bieżnia i skocznia w dal,dz. 93, 94, 95/1, 97/3, 86/32, Baby, gm. Moszczenica

NR TOMU II.B
rys nr K.7
str. nr

Tytuł rysunku: WIĘŹBA WENTYLATORNI

skala 1:50

Autor: mgr inż.Grzegorz Rudzki
upr.**NB.IV.7342/22/98** w specj.konstr. b/o,
data 28.09.2012
Podpis:

Sprawdz.: inż. Andrzej Wierzbowski
upr.**LOD/0124/PWOK/03** w specj.konstr. b/o,
data 28.09.2012
Podpis: