
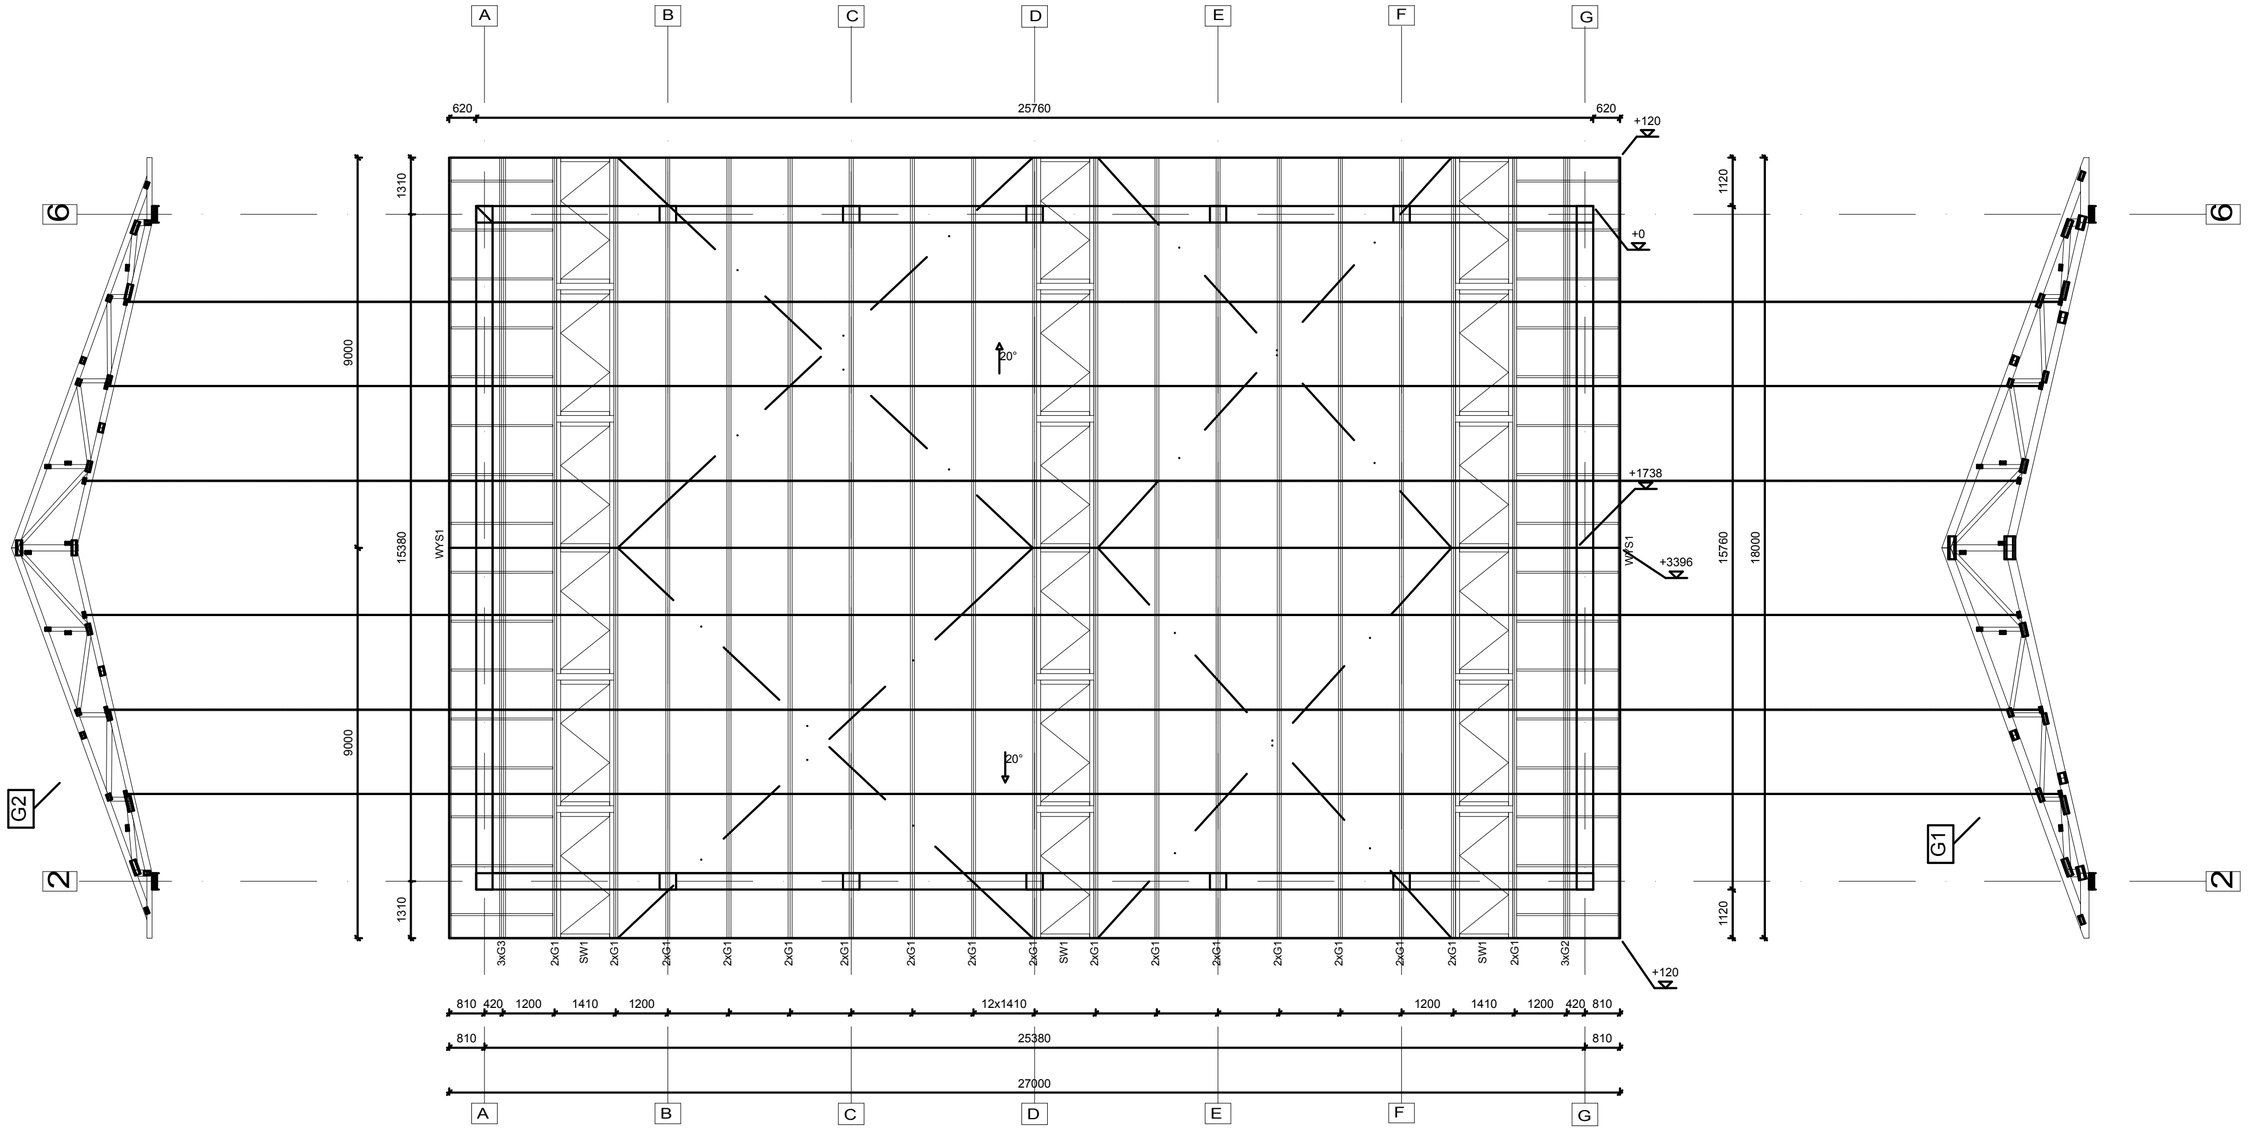


Kotew Wiązar - Beton 48mm

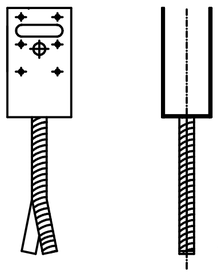

INSTALACJA W BETONIE

- Kotew zalewać wraz z wieńcem zwracając szczególną uwagę na równomierne rozstawienie.
- Dolna powierzchnia łącznika musi być zagłębiona pod powierzchnią betonu co najmniej 15mm.
- w przypadku pasów dolnych wiązara niższych niż 120mm dopuszczalne jest większe zagłębienie Kotwy, tak aby śruba mocująca znajdowała się jak najbliżej osi środkowej pasa

MOCOWANIE WIĄZARA

Mocowanie Stałe (Podpora nieprzesuwna)

- w przypadku realizacji połączenia nieprzesuwnego, można mocować wiązar zarówno za pomoca gwoździ jak i śruby M12 umieszczonej w otworze okrągłym.

Mocowanie ruchome (Podpora przesuwna)

- W przypadku realizacji połączenia przesuwnego, mocowanie odbywa się za pomocą śruby M12 umieszczonej w otworze podłużnym.

Wiązary mocowane do wieńców żelbetowych za pomocą marek i jednej śruby M10/120,
Taśmy stężające wg schematu,mocować na gwoździe 4 x100 mm po 2 na miejsce.
Wszystkie okucia ocynk.
Pełne usztywnienie połaci uzyskuje się po odeskowaniu połaci.

——— Trasy stężeń deskowych - tarcica 2,5x12cm

——— Trasy taśm stężających 2x40mm

DREWNO KLASY C 24

Projektant: Pracownia Projektowa
s.c." Projektant", ul. Sienkiewicza 24/31
97-300 Piotrków Tryb.

Faza: PROJEKT BUDOWLANY

Branża: konstrukcyjna

Rozbudowa Szkoły Podstawowej o salę gimnastyczną i łącznik wielofunkcyjny oraz przebudowa i zmiana sposobu użytkowania pomieszczeń strychu na potrzeby szkolne wraz z infrastrukturą techniczną i towarzyszącą w tym zespół boisk, bieżnia i skocznia w dal,dz. 93, 94, 95/1, 97/3, 86/32, Baby, gm. Moszczenica

Nr tomu: II.B

Nr rys.: K.22

Tytuł rysunku: RZUT KONSTRUKCJI DACHU

Skala: 1:100

Autor: mgr inż.Grzegorz Rudzki
upr **NB.IV.7342/22/98** w spec.konstr. b/o.

Sprawdz.: inż. Andrzej Wieczkowski
upr **LOD/0124/PWOK/03** w spec.konstr. b/o.

Asystował: mgr inż. Arkadiusz Marcinkiewicz

Data 25.09.2012 Podpis:

Data 25.09.2012 Podpis:

Data 25.09.2012 Podpis: