
ELEMENTY KONSTRUKCYJNE PARTERU

BETON B-25 STAL A-III 34 Gs; A-O

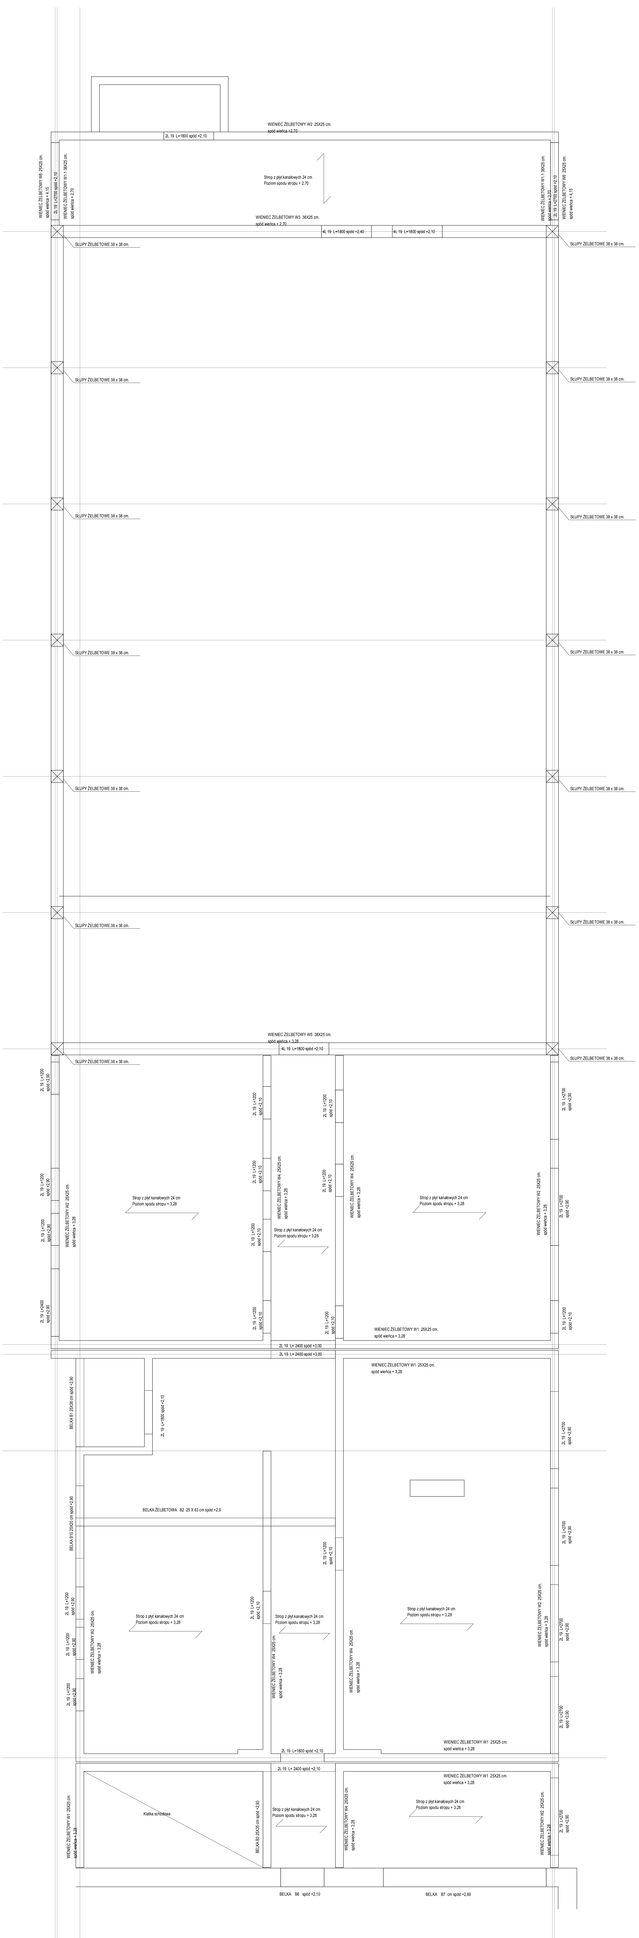

WNIEJSZY PROJEKT JEST CHRONIONY PRAWEM AUTORSKIM I PRZYSŁUGUJĄCYMI PRAWAMI POKREWNYMI
I ZDOSTĘPNIANY CZĘŚCIOWO TYLKO DO
JEDYNEJ PO UZYSKANIU PISEMNEJ ZGODY AUTORA.

ZASTRZEGA SIĘ WYŁĄCZNIE WPROWADZENIA ZMIAN
W ZAKRESIE DOBORU I MATERIAŁÓW PROJEKTU WYKONAWCZEGO.
ZMIANY TE NIE MOGĄ ZMIENIAĆ ZAŁOŻONEJ KONCEPCJI ARCHITEKTURY,
PODZIAŁÓW PRZEZ BUDOWLĘ,NIE OGRANICZAĆ DOSTĘPU
KUBATURY,NIE WPŁYWAĆ NEGATYWNIE NA WYGLĄD ZEWNĘTRZNY
BUDYNKU,NIE ZMIENIAĆ PRZEZNACZENIA POMIESZCZEŃ.

ZMIANY TAKIE I INNE PODLEGAJĄ ZGŁOSZENIU PRZY WYKONANIU ZGODNIE
Z OBOWIĄZUJĄCYMI PRZEPISAMI PRAWA BUDOWLANEGO.

ZA ZMIANY WADLIWE, SPRZECZNE Z PRZEPISAMI PRAWA BUDOWLANEGO
ORAZ ZASADAMI WIEDZY TECHNICZNEJ, KTÓRE MOGĄ SPOWODOWAĆ
ZAGROŻENIE BEZPIECZEŃSTWA LUDZI I MIENIA, AUTOR NIE PONOSI
ODPOWIEDZIALNOŚCI.

ZMIANY TE NIE MOGĄ ZMIENIAĆ ZAŁOŻONEJ KONCEPCJI ARCHITEKTURY,
PODZIAŁÓW PRZEZ BUDOWLĘ,NIE OGRANICZAĆ DOSTĘPU KUBATURY,NIE
WPŁYWAĆ NEGATYWNIE NA WYGLĄD ZEWNĘTRZNY BUDYNKU,NIE ZMIENIAĆ
PRZEZNACZENIA POMIESZCZEŃ.

ZMIANY TAKIE I INNE PODLEGAJĄ ZGŁOSZENIU PRZY WYKONANIU ZGODNIE
Z OBOWIĄZUJĄCYMI PRZEPISAMI PRAWA BUDOWLANEGO.

ZA ZMIANY WADLIWE, SPRZECZNE Z PRZEPISAMI PRAWA BUDOWLANEGO
ORAZ ZASADAMI WIEDZY TECHNICZNEJ, KTÓRE MOGĄ SPOWODOWAĆ
ZAGROŻENIE BEZPIECZEŃSTWA LUDZI I MIENIA, AUTOR NIE PONOSI
ODPOWIEDZIALNOŚCI.

JEDYNYCH WYNIKAMI NALEŻY WYŁĄCZNIE NA BUDOWIE
DOKONYWAĆ ZMIAN PROJEKTOWYCH ZA ZGODĄ I
I DOSTĘPNIA Z AUTOREM

NINIEJSZY PROJEKT NALEŻY INTERPRETOWAĆ WYŁĄCZNIE RAZEM
Z PRZEDMIARAMI BRAKUJĄCYMI, EWENTUALNIE WZGLĘDNOŚCI WYJAŚNIĆ
Z PROJEKTANTAMI

GENERALNY PROJEKTANT mgr inż.arch. Ewa Kaliszewska s.c." Projektant", ul. Sienkiewicza 24/31 97-300 Piotrków Tryb.	Faza:	PROJEKT BUDOWLANY
ZGHAUSTKA PROJEKTOWANIA grupa BLANK	Branża:	konstrukcja
Rozbudowa Szkoły Podstawowej o salę gimnastyczną i łącznik wielofunkcyjny oraz przebudowie i zmianie sposobu użytkowania pomieszczeń strychu na potrzeby szkolne wraz z infrastrukturą techniczną i towarzyszącą w fym zespół boisk, bieżnia i skocznia w dz.ds. 93, 94, 93/1, 97/3, 86/32, Baby, gm. Moszczenica	TWR. TCZAŁ:	B B
	TYP:	K S
	NR:	nr
Tytuł rysunku: SCHEMAT KONSTRUKCYJNY PARTERU	SKALA:	1:50
Autor: mgr inż Grzegorz Rudzki upr NB/X/7342/2198 w spec.konstr. bds.	data 29.05.2012	Podpis:
Sprawdz.: inż. Andrzej Wierzbowski upr LDO/0184/PWOK/03 w spec.konstr. bds.	data 29.05.2012	Podpis: