
ELEMENTY KONSTRUKCYJNE PIĘTRA

BETON B-25 STAL A-III 34 Gs; A-O

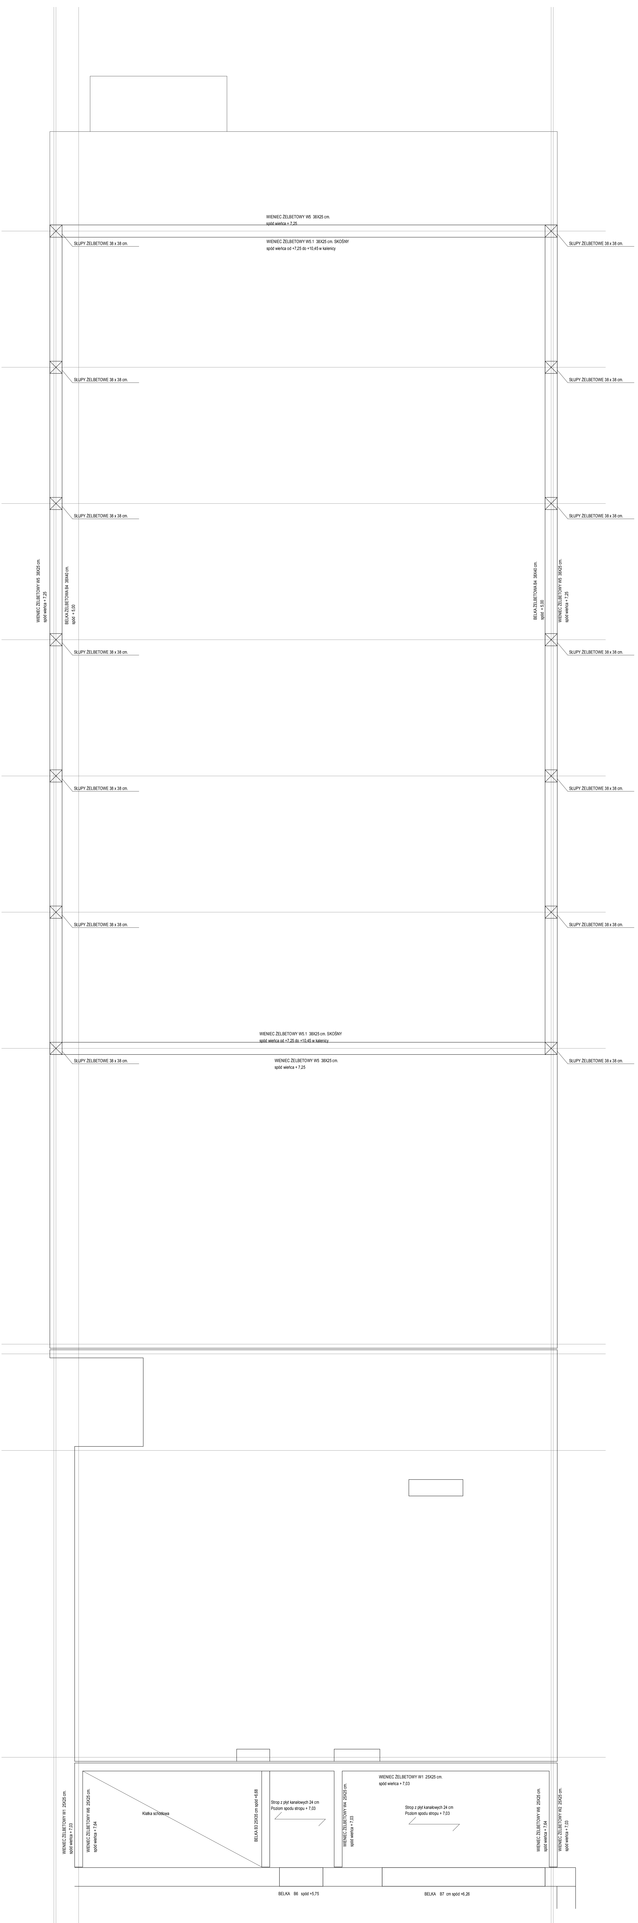

NINIEJSZY PROJEKT JEST CHRONIONY PRAWEM AUTORSKIM I NIE MOŻE BYĆ REPRODUKOWANY, POWIELANY ANI PRZEKAZYWANY BEZ ZGODY AUTORA. JEGO TREŚĆ OTWARCIE LUB UKRYTE ZABRONIONE.

ZASTRZEGA SIĘ MOŻLIWOŚĆ WPROWADZENIA ZMIAN W DOKUMENTACJI NA ETAPIE PROJEKTU WYKONAWCZEGO. JEŻELI SPOWODOWANE ONE BĘDĄ WYMAGANIAMI KONSTRUKCYJNYMI, ZMIANY TAKIE NALEŻY UZGODNIĆ Z PROJEKTANTEM. WSZELKIE POTRZEBNE ZMIANY PROJEKTOWANIE WYDZIELNE, WYMAGAJĄ UZYSKANIA ZGODY PROJEKTANTA.

WYMIARY OKIEN I DRZWI PODANO W ŚWIETLE OŚCIEŻNICY. PO ZWIEDZENIU/ODSTAWIENIU STOLARKI NALEŻY WKOPYCOWAĆ JE W ISTNIEJĄCĄ DO WYKOSZTOWYWSZYSTKICH.

WSZYSTKIE WYMIARY NALEŻY SPRAWDZIĆ NA BUDOWIE PRZED PRZYSTĄPIENIEM DO WYKONANIA ROBÓT. ZMIANY I UNIESTOSOWANIA ZGŁOSZENIA.

NINIEJSZY PROJEKT NALEŻY REGWYRYSYWAĆ WYŁĄCZNIE WRAZ Z PROJEKTEM KRAJOBRAZOWYM. EWENTUALNE ROZBIEŻNOŚCI WYJAŚNIĆ Z PROJEKTANTAMI

GENERALNY PROJEKTANT
mgr inż. Grzegorz Ruszpi Pracownia
s.c.T. Projektant" ul. Sienkiewicza 24/37
97-300 Piotrków Tryb.

JEDNOSTKA PROJEKTOWANA

Faza:
PROJEKT BUDOWLANY

Branża:
konstrukcja

Rozbudowa Szkoły Podstawowej o salę gimnastyczną i łącznik wielofunkcyjny oraz przebudowie i zmianie sposobu użytkowania pomieszczeń Wrzelka na potrzeby szkolne wraz z infrastrukturą techniczną i towarzyszącą w tym zespół boisk, bieżnia i skocznia w dz.ew. 93, 94, 95/1, 97/3, 86/33, Rolny, gm. Moszczenica

NR TOMU: II B.
NR K.6
str. nr
skala: 1:50

Tytuł rysunku: SCHEMAT KONSTRUKCYJNY PIĘTRA

Autor: mgr inż Grzegorz Ruszpi
tel. 48.44.7462258 w sprej.komet- bdg.

Sprawdz.: inż. Andrzej Wierzbowski
tel. LODIZAPWORKS w sprej.komet- bdg.

data: 24.09.2012 Podpis:

data: 24.09.2012 Podpis: