Orange Polska S.A.
Hurt
Dostarczanie i Serwis Usług
Dział Ewidencji i Zarządzania Danymi o Infrastrukturze 1-Łódź
ul. Okoniowa 16, 91-498 Łódź
tel.: 42 635 83 16 fax.:42 656 65 50
www.hurt-orange.pl

AZ-PRO
Biuro Usług Projektowych
ul. Spalska 112
97-200 Tomaszów Maz.

Łódź, 15 wrzesień 2014 r.

Numer pisma: TODDKLU/ASK.215- 54636/14

Temat: Opinia projektu „Rozbudowy drogi gminnej 1532E/1 Rękoraj - Moszczenica - przebudowa infrastruktury technicznej."

Szanowni Państwo,

W odpowiedzi na pismo w sprawie opinii projektu „Rozbudowa drogi gminnej 1532E/1 Rękoraj – Moszczenica – przebudowa infrastruktury teletechnicznej." informujemy, że przedstawiony projekt opiniujemy pozytywnie pod względem przyjętych rozwiązań technicznych.

Natomiast w celu zatwierdzenia projektu do realizacji przez Orange Polska S.A. należy przed przystąpieniem do robót przedłożyć projekt budowlany z kompletem uzgodnień w zakresie przebudowy sieci OPL wraz z prawomocnym pozwoleniem na budowę.

Z poważaniem

Artur Skoneczny


Artur Skoneczny

Starszy Specjalista


ds. Ewidencji i Zarządzania Danymi o Infrastrukturze

Orange Polska Spółka Akcyjna z siedzibą i adresem w Warszawie (02-326) przy ulicy Al. Jerozolimskie 160, wpisana do Rejestru Przedsiębiorców prowadzonego przez Sąd Rejonowy dla m.st. Warszawy XII Wydział Gospodarczy Krajowego Rejestru Sądowego pod numerem 0000010681; REGON 012100784, NIP 526-02-50-995; z pokrytym w całości kapitałem zakładowym wynoszącym 3.937.072.437 złotych.

OKO 92013

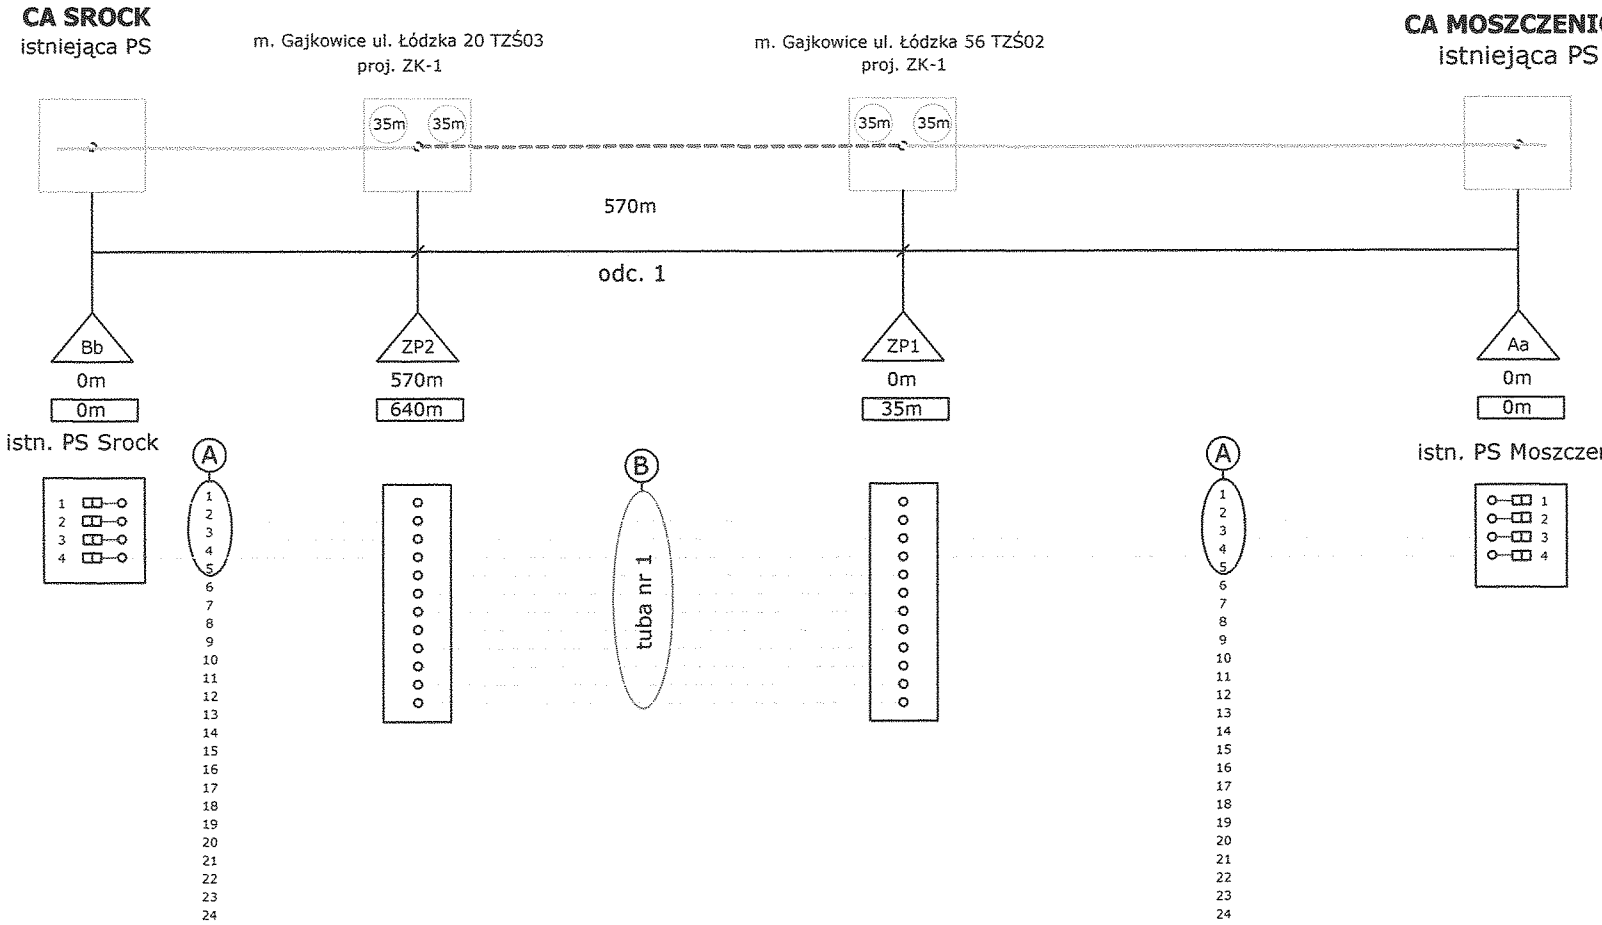

oznaczenia kolorów włókien

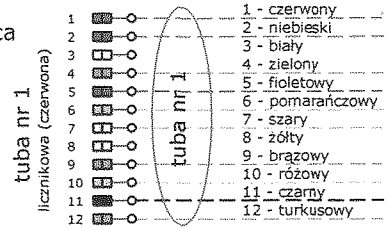

Oznaczenia:

- Aa — istniejąca PS w CA Moszczenica
- Bb — istniejąca PS w CA SROCK
- 570m — długość trasowa
- 640m — długość optyczna
- 35m — zapas 35m kabla OTK
- (A) Istniejący kabel OKO 92013 XOTKtd 4JD
- (B) Projektowany kabel Z-XOTKtd 12J

odc. 1 - 570z+70zap=640m
w HDPE Ø 40/3,7 - 570m,

Rozumienie techniczne
Opiniuje pozytywnie.
15.09.2014r.

Orange Polska S.A.
Dostarczanie i Serwis Usług
Dział Ewidencji i Zarządzania Danymi
o Infrastrukturze 1 - Łódź
ul. Okopowa 16, 91-498 Łódź

BIURO USŁUG PROJEKTOWYCH	AZ - PRO Tomaszów Maz. 97-200 ul. Spalska 112		
OBIEKT ADRES	ROZBUDOWA DROGI GMINNEJ RĘKORAJ - MOSZCZENICA 1532E/1		
TREŚĆ	PRZEBUDOWA INFRASTRUKTURY TELETECH.		
	SCHEMAT OPTYCZNY ŚWIATŁOWODU OKO 92013		
	Imię i nazwisko, zakres opracowania	Nr ewid. upr. bud.	Podpis
OPRACOWANIE WYKONAŁ	PROJEKTANT Mieczysław Kuśnierz	DTT-TU/02312/02/U	
Skala %	Data: 08.2014	Nr rys T-04	