TYTUŁ OPRACOWANIA

PROJEKT BUDOWLANY BUDOWY PRZYŁĄCZY SIECI KANALIZACJI SANITARNEJ DO DZIAŁEK NR: 83, 86/19, 358/2, 357, 369 OBRĘB BABY ORAZ DZIAŁEK NR: 33/2, 31, 29, 206 OBRĘB KIEŁCZÓWKA

INWESTOR

GMINA MOSZCZENICA

97 – 310 Moszczenica
ul. Kosowska 1
województwo: łódzkie

GENERALNY PROJEKTANT

P.P.W. „BIOPROJEKT"

Grzegorz Jaśki
ul. Fabryczna 26
97-310 Moszczenica

ADRES DO KORESPONDENCJI:

97-310 Piotrków Tryb.
ul. Armii Krajowej 22b/9
(0-44) 737-09-10
bioprojekt@interia.pl

NR KONTRAKTU:	
NR UMOWY:	
DATA UMOWY:	

JEDNOSTKA PROJEKTOWA

P.P.W. „BIOPROJEKT"

Grzegorz Jaśki
ul. Fabryczna 26
97-310 Moszczenica

NR KONTRAKTU:	
DATA:	

IMIĘ I NAZWISKO:		NR UPRAWNIEŃ	PODPIS:
PROJEKTANT:	MGR INŻ. GRZEGORZ JAŚKI	LOD/1653/PWOS/11	
ASYSTENT PROJEKTANTA	MACIEJ JAŚKI KATARZYNA KLESZCZ		

FAZA	OZNACZENIE FAZY
PROJEKT BUDOWLANY	PB
BRANŻA	OZNACZENIE BRANŻY
SANITARNA	IS
TYTUŁ	OZNACZENIE RYSUNKU
PROJEKT ZAGOSPODAROWNIA TERENU	PZT

DATA	OZNACZENIE RYSUNKÓW	REWIZJA
2012.10	PB-IS	00

ZAWARTOŚĆ OPRACOWANIA

		str.
1.	Oświadczenie z art. 20 ust. 4 Ustawy Prawo Budowlane Grzegorz Jaśki	3
2.	Zaświadczenie z Łódzkiej Okręgowej Izby Inżynierów Budownictwa Grzegorz Jaśki	4
3.	Uprawnienia budowlane Grzegorz Jaśki	5
4.	Upoważnienie	7
5.	Warunki techniczne do projektowania przyłączy i sieci kanalizacji sanitarnej	8
6.	Pismo znak GDR.7230.1.4.2013	9
7.	Decyzja 1 na zlokalizowanie w pasie drogi gminnej 110055E w Kiełczówce dz. 42/1 obr. Kiełczówka Gmina Moszczenica sieci kanalizacji sanitarnej wraz z przyłączami	11
8.	Decyzja z 17.01.2013 r. ZDP-DP-I.4322.45.2012	14
9.	Opinia NR ZUD-1058/2012	16
10.	Opis techniczny	18
11.	Informacja do planu BIOZ	24
12.	Współrzędne X,Y projektowanego przyłącza	33

CZĘŚĆ RYSUNKOWA:	str.
Rys. nr PB – IS – 01 – Projekt Zagospodarowania Terenu w skali 1:500	40
Rys. nr PB – IS – 02 – Projekt Zagospodarowania Terenu w skali 1:500	41
Rys. nr PB – IS – 04 – Projekt Zagospodarowania Terenu w skali 1:500	42
Rys. nr PB – IS – 05 – Projekt Zagospodarowania Terenu w skali 1:500	43
Rys. nr PB – IS – 06 – Projekt Zagospodarowania Terenu w skali 1:500	44
Rys. nr PP – IS – 01 – Profil podłużny w skali 1:100/500	45
Rys. nr PP – IS – 02 – Profil podłużny w skali 1:100/500	46
Rys. nr PP – IS – 02a – Profil podłużny w skali 1:100/500	47
Rys. nr PP – IS – 04 – Profil podłużny w skali 1:100/500	48
Rys. nr PP – IS – 05 – Profil podłużny w skali 1:100/500	49
Rys. nr PP – IS – 05a – Profil podłużny w skali 1:100/500	50
Rys. nr PP – IS – 06 – Profil podłużny w skali 1:100/500	51

Grzegorz Jaśki
97-310 Moszczenica
ul. Fabryczna 26

Piotrków Tryb., 10.2012r.

OŚWIADCZENIE

Dotyczy: **PROJEKTU BUDOWLANYEGO BUDOWY PRZYŁĄCZY DO DZIAŁEK NR: 83, 86/19, 358/2, 357, 369 OBRĘB BABY ORAZ DZIAŁEK NR: 33/2, 31, 29, 206 OBRĘB KIEŁCZÓWKA**

Oświadczenie z art.20 ust.4 Ustawy Prawo Budowlane

Oświadczam, że **PROJEKT BUDOWLANY BUDOWY PRZYŁĄCZY DO DZIAŁEK NR: 83, 86/19, 358/2, 357, 369 OBRĘB BABY ORAZ DZIAŁEK NR: 33/2, 31, 29, 206 OBRĘB KIEŁCZÓWKA** został wykonany zgodnie z obowiązującymi przepisami oraz zasadami wiedzy technicznej.

mgr inż. Grzegorz Jaśki
uprawnienia budowlane numer ewidencyjny
LO[illegible]/1653/PWOS/11 do wykonywania samodzielnej
funkcji technicznej w budownictwie w specjalności
instalacyjnej w zakresie sieci, instalacji i urządzeń
cieplnych, wentylacyjnych, gazowych, wodociągowych
i kanalizacyjnych obejmującej projektowanie

ŁÓDZKA OKRĘGOWA
IZBA INŻYNIERÓW BUDOWNICTWA
utworzona 23 marca 2002 roku
jako jednostka organizacyjna Polskiej Izby Inżynierów Budownictwa

Łódź, 14 grudnia 2011 r.

ZAŚWIADCZENIE nr 3473

Pan Grzegorz Dariusz JAŚKI
zamieszkały: 97-310 Moszczenica
ul. Fabryczna 26

jest członkiem Łódzkiej Okręgowej Izby Inżynierów Budownictwa
wpisanym pod numerem ewidencyjnym ŁOD/IS/3473/03
i posiada wymagane ubezpieczenie od odpowiedzialności cywilnej za szkody,
które mogą wyniknąć w związku z wykonywaniem samodzielnych funkcji
technicznych w budownictwie.

Niniejsze zaświadczenie jest ważne
od dnia 1 stycznia 2012 r. do 31 grudnia 2012 r.

Za zgodność z oryginałem
Grzegorz Jaśki

.....
podpis

PRZEWODNICZĄCY
Rady Łódzkiej Okręgowej
Izby Inżynierów Budownictwa
mgr inż. Grzegorz Cieśliński

1-425 Łódź, ul. Północna 39
mail: lod@piib.org.pl
ww.lod.piib.org.pl
tel: (042) 632 97 39, faks: (042) 630 56 39
NIP: 725-18-49-050
Regon: 473043690

Łódzka Okręgowa Izba Inżynierów Budownictwa
Okręgowa Komisja Kwalifikacyjna

Łódź, dnia 10 czerwca 2011 r.

OKK/3202/1031/11
sygn. akt. KK/D/7131-2/1653/11

D E C Y Z J A

Na podstawie art. 24 ust. 1 pkt 2 Ustawy z dnia 15 grudnia 2000 r. o samorządach zawodowych architektów, inżynierów budownictwa oraz urbanistów *(Dz. U. z 2001 r., Nr 5, poz. 42 z późn. zm.)* i art. 12 ust. 1 pkt 1, 2, 3, 4 i 5, art. 13 ust. 1 pkt 1 i 2 i ust. 3 i 4, art. 14 ust. 1 pkt 4 i ust. 3 pkt 1 i 3 Ustawy z dnia 7 lipca 1994 r. Prawo budowlane *(tekst jedn. Dz. U. z 2010 r., Nr 243, poz. 1623 z późn. zm.)*, oraz § 11 ust. 1 pkt 1 i § 29 Rozporządzenia Ministra Transportu i Budownictwa z dnia 28 kwietnia 2006 r. w sprawie samodzielnych funkcji technicznych w budownictwie *(Dz. U. z 2006 r., Nr 83, poz. 578)*, oraz art. 104 Ustawy z dnia 14 czerwca 1960 r. Kodeks postępowania administracyjnego *(tekst jedn. Dz. U. z 2000 r., Nr 98, poz. 1071 z późn. zm.)*,

Okręgowa Komisja Kwalifikacyjna
Łódzkiej Okręgowej Izby Inżynierów Budownictwa
n a d a j e

Panu Grzegorzowi Dariuszowi Jaśki

magistrowi inżynierowi melioracji wodnych

urodzonemu dnia 23 października 1964 r. w Piotrkowie Trybunalskim

UPRAWNIENIA BUDOWLANE

numer ewidencyjny LOD/1653/PWOS/11

do projektowania i kierowania robotami budowlanymi bez ograniczeń w specjalności instalacyjnej w zakresie sieci, instalacji i urządzeń cieplnych, wentylacyjnych, gazowych, wodociągowych i kanalizacyjnych

szczegółowy zakres uprawnień jest określony na odwrocie niniejszej decyzji

U Z A S A D N I E N I E

Okręgowa Komisja Kwalifikacyjna Łódzkiej Okręgowej Izby Inżynierów Budownictwa w Łodzi po ustaleniu a tawie dokumentów złożonych w dniu 28 stycznia 2011 r. stwierdziła, że spełnione zostały warunki w zakresie rzygotowania zawodowego oraz na podstawie protokołów z postępowania kwalifikacyjnego oraz z przeprowadzonego gzaminu stwierdziła, że Pan Grzegorz Jaśki posiada wymagane prawem wykształcenie i praktykę zawodową onieczną do uzyskania uprawnień budowlanych w ww. specjalności i uzyskał pozytywny wynik egzaminu na prawnienia budowlane.

Mając powyższe na uwadze, Okręgowa Komisja Kwalifikacyjna Łódzkiej Okręgowej Izby Inżynierów udownictwa w Łodzi orzekła jak w sentencji.

Pouczenie

Od niniejszej decyzji służy odwołanie do Krajowej Komisji Kwalifikacyjnej Polskiej Izby Inżynierów udownictwa w Warszawie, za pośrednictwem Łódzkiej Okręgowej Izby Inżynierów Budownictwa w Łodzi, terminie 14 dni od daty doręczenia decyzji.

kład Orzekający Okręgowej Komisji Kwalifikacyjnej
ódzkiej Okręgowej Izby Inżynierów Budownictwa:

Przewodniczący Składu Orzekającego OKK ŁOIIB
mgr inż. Zbigniew Cichoński

Członek Składu Orzekającego OKK ŁOIIB
mgr inż. Jan Gałązka

Członek Składu Orzekającego OKK ŁOIIB
mgr inż. Tomasz Kluska

Za zgodność z oryginałem
Grzegorz Jaśki
.....
podpis

5

Pan Grzegorz Jaśki jest upoważniony do:

1) projektowania, sprawdzania projektów architektoniczno-budowlanych i sprawowania nadzoru autorskiego oraz kierowania budową lub innymi robotami budowlanymi, związanymi z obiektem budowlanym takim jak: sieci i instalacje cieplne, wentylacyjne, gazowe, wodociągowe i kanalizacyjne, z doborem właściwych urządzeń w projekcie budowlanym oraz ich instalowaniem w procesie budowy lub remontu, zgodnie z art. 14 ust. 3 pkt 1 i 3 Prawa budowlanego i § 23 ust. 1 Rozporządzenia MTiB;
2) sporządzania projektu zagospodarowania działki lub terenu, zgodnie z § 15 Rozporządzenia MTiB;
3) kierowania wytwarzaniem konstrukcyjnych elementów budowlanych oraz nadzorowania i kontroli technicznej wytwarzania tych elementów oraz do wykonywania nadzoru inwestorskiego, zgodnie z art. 13 ust. 3 Prawa budowlanego;
4) sprawowania kontroli technicznej utrzymania obiektów budowlanych, zgodnie z art. 13 ust. 4 Prawa budowlanego z zastrzeżeniem art. 62 ust. 5 Prawa budowlanego.

Skład Orzekający Okręgowej Komisji Kwalifikacyjnej
Łódzkiej Okręgowej Izby Inżynierów Budownictwa:

Przewodniczący Składu Orzekającego OKK ŁOIIB
mgr inż. Zbigniew Cichoński

Członek Składu Orzekającego OKK ŁOIIB
mgr inż. Jan Gałązka

Członek Składu Orzekającego OKK ŁOIIB
mgr inż. Tomasz Kluska

Otrzymują:

1. Grzegorz Jaśki
   ul. Fabryczna 26
   97-310 Moszczenica;
2. Rada Łódzkiej Okręgowej Izby Inżynierów Budownictwa;
3. Główny Inspektor Nadzoru Budowlanego;
4. a/a.

Za zgodność z oryginałem
Grzegorz Jaśki

.....
podpis

Gmina Moszczenica
ul. Kosowska 1
97-310 Moszczenica
tel: 044 616 96 25
fax: 044 616 96 87
e-mail: ugm@moszczenica.pl
Oficjalna strona internetowa: http://www.moszczenica.pl
BIP: http://www.moszczenica.bipst.pl
NIP: 771-16-61-550
REGON: 590647948

Moszczenica 2012-01-23

UPOWAŻNIENIE

Działając w imieniu Gminy Moszczenica ul. Kosowska 1, 97-310 Moszczenica upoważniam Pana Grzegorza Jaśki legitymującego się dowodem osobistym o nr: AHD 564906, prowadzącego działalność pod nazwą Przedsiębiorstwo Projektowo Wykonawcze „BIOPROJEKT" Grzegorz Jaśki z siedzibą w Moszczenicy, ul. Fabryczna 26, 97-310 Moszczenica do uzyskiwania w imieniu inwestora Gminy Moszczenica wszelkich uzgodnień oraz decyzji związanych z wykonaniem dokumentacji technicznych do zadania inwestycyjnego pn.: „Poprawa warunków odprowadzania ścieków Gminy Moszczenica poprzez budowę odcinków sieci kanalizacyjnej, rozbudowę i modernizację pompowni ścieków", w tym:

- przebudowa pompowni ścieków w ul. Dworcowej w Moszczenicy, zbiornik rezerw., przelew burzowy

- przebudowa sieci kanalizacji sanitarnej w ul. Bocznej w Moszczenicy, zbiornik rezerw., przelew burzowy
- budowa przelewu burzowego przy oczyszczalni ścieków w Moszczenicy
- przebudowa studni kanalizacyjnych na terenie Moszczenicy, Woli Moszczenickiej, Bab i Gajkowic
- sterowanie i automatyka, wizualizacja pracy przepompowni ścieków
- budowa sieci kanalizacji sanitarnej wraz z przyłączami w miejscowości Kiełczówka (do działek nr 33/2, 31, 29) oraz przyłączy kanalizacji sanitarnej do działek nr: 101 w Babach (Pani Beata Szulecka), 358/2 w Babach (Pani Katarzyna i Janusz Ozga), 357 w Babach (Pani Genowefa Kawnik), 83 w Babach (Pan Jan Toszek), 369 w Babach (Pani Zofia Polit), przyłącze do posesji przy ul Piotrkowskiej 8 w Babach (Pan Ortel Stanisław) oraz przył. Do działki nr 206 w Kiełczówce (Pani Katarzyna Głowacka).

WÓJT GMINY MOSZCZENICA
Mariusz Piekarek

Do wiadomości:
1. adresat
2. a/a

Za zgodność z oryginałem
Grzegorz Jaśki
.....
podpis

Przedsiębiorstwo Komunalne Sp. z o. o.
ul. Kosowska 2 97-310 Moszczenica
tel. /0-44/ 616-94-86 /0-44/ 616-84-02 pekamosz@wp.pl

KRS : 0000226779, Sąd Rejonowy dla Łodzi-Śródmieścia, XX Wydział Krajowego Rejestru Sądowego
REGON 590611206, NIP 771-22-54-048, Kapitał zakładowy 990.100 zł
BOŚ S.A. Oddział w Łodzi58 1540 1245 2056 4805 9075 0001

Moszczenica dn. 16.11.2012r.

„PRZEDSIĘBIORSTWO KOMUNALNE
Spółka z ograniczoną odpowiedzialnością
w Moszczenicy
97-310 Moszczenica
ul. Kosowska 2, tel. 44/616-94-86
REGON 590611206, NIP 771-22-54-048

Ldz. 34/zwik/2012

Przedsiębiorstwo
Projektowo - Wykonawcze
„BIOPROJEKT"
Grzegorz Jaśki
ul. Fabryczna 26
97-310 Moszczenica

Odpowiadając na Państwa wniosek w sprawie wydania warunków technicznych do projektowania sieci kanalizacji sanitarnej w Kiełczówce dz. 42/1 oraz przyłączy kanalizacji sanitarnej w Babach dz. 83; 86/19; 101; 357; 358/2; 369 oraz Kiełczówka dz. 29; 31; 33/2; 206 gm. Moszczenica, informujemy:

Kolektory kanalizacji sanitarnej:

1. Sieć kanalizacji sanitarnej zaprojektować z rur PVC-U Ø 200 mm klasa S (SDR 34 SN 8 lite)
2. Studnie rewizyjne sieciowe z tworzywa PE Ø 1000 typ ciężki w ciągach komunikacji kołowej. PE Ø 1000 typ lekki w ciągach pieszych.
3. Rurociągi tłoczne z rur PEHD zakres średnic Ø 63-110 mm

Przyłącza kanalizacyjne:

1. Projektować z rur PVC-U Ø 160 mm klasa „S"
2. Studnie rewizyjne Ø 315 PE zlokalizowane za ogrodzeniem posesji od strony włączanego budynku wyposażone w otwory na plomby.

Za zgodność z oryginałem
Grzegorz Jaśki
.....
podpis

KIEROWNIK
Zakładu Wodociągów i Kanalizacji
Tomasz Magacz

3

Urząd Gminy w Moszczenicy
ul. Kosowska 1
97-310 Moszczenica
tel.: 44 616 96 25
fax: 44 616 96 87
e-mail: ug@moszczenica.pl
Oficjalna strona internetowa: http://www.moszczenica.pl
BIP: http://www.moszczenica.bipst.pl
NIP: 771-26-57-585
REGON: 000543605

P.P.W. "BIOPROJEKT"
WPŁYNĘŁO
Dnia 21 STY. 2013
L. dz. 261/2013

Moszczenica, dn. 17.01.2013 r.

Gmina Moszczenica
Ul. Kosowska 1
97-310 Moszczenica

GDR.7230.1.4.2013

Wójt Gminy Moszczenica w odpowiedzi na wniesiony do tut. Urzędu Gminy wniosek z dnia 19.12.2012 r., informuje iż wyraża zgodę na zlokalizowanie w pasie drogowym ul. Szkolnej w Babach – działka drogowa nr 86/15, obr. Baby przyłącza kanalizacji sanitarnej oraz na dysponowanie gruntem pasa drogowego w celu wykonania przedmiotowego przyłącza pod warunkiem dopełnienia następujących warunków:


1. przyłącze kanalizacji sanitarnej należy umieścić w pasie drogowym stosując metodę wykopu lub częściowego przecisku,
2. prace należy prowadzić pod nadzorem osoby z uprawnieniami,
3. na długości zadania należy odbudować nowe elementy betonowe oraz nawierzchnię do stanu istniejącego,
4. należy wykonać badania zagęszczenia gruntu dla każdego metra zasypki gruntowej licząc od dna wykopu,
5. należy zachować wszelkie parametry zawarte w projekcie,
6. w przypadku kolizji w/w sieci z elementami pasa drogowego inwestor na własny koszt dokona przełożenia lub zabezpieczenia uzgadnianej sieci,
7. inwestor ponosi koszt budowy lub modernizacji urządzeń, nawierzchni w pasie drogowym, związanych z likwidacją kolizji projektowanych urządzeń ze stanem istniejącym,
8. zajmujący pas drogowy odpowiada za stan bezpieczeństwa w zajmowanym pasie drogowym i ponosi całkowitą odpowiedzialność cywilną wobec osób trzecich z tytułu mogących zaistnieć zdarzeń w związku z prowadzonymi robotami,
9. prace należy prowadzić zgodnie z obowiązującymi przepisami, po uzyskaniu wymaganych pozwoleń zgodnie z ustawą z dnia 7 lipca 1994 r. – Prawo budowlane (tekst jednolity z 2006 r. Nr 156, poz. 1118 z późn. zm.),
10. załącznik do niniejszego pisma stanowi mapa sytuacyjno-wysokościowa z wrysowanym przebiegiem przedmiotowego przyłącza kanalizacji sanitarnej.

w z. WÓJTA
Krzysztof Jędrzejczyk
ZASTĘPCA WÓJTA

Otrzymują:
1. Gmina Moszczenica, ul. Kosowska 1, 97-310 Moszczenica
2. a/a

Sporządziła:
Aneta Forma

ZAŁĄCZNIK NR 2

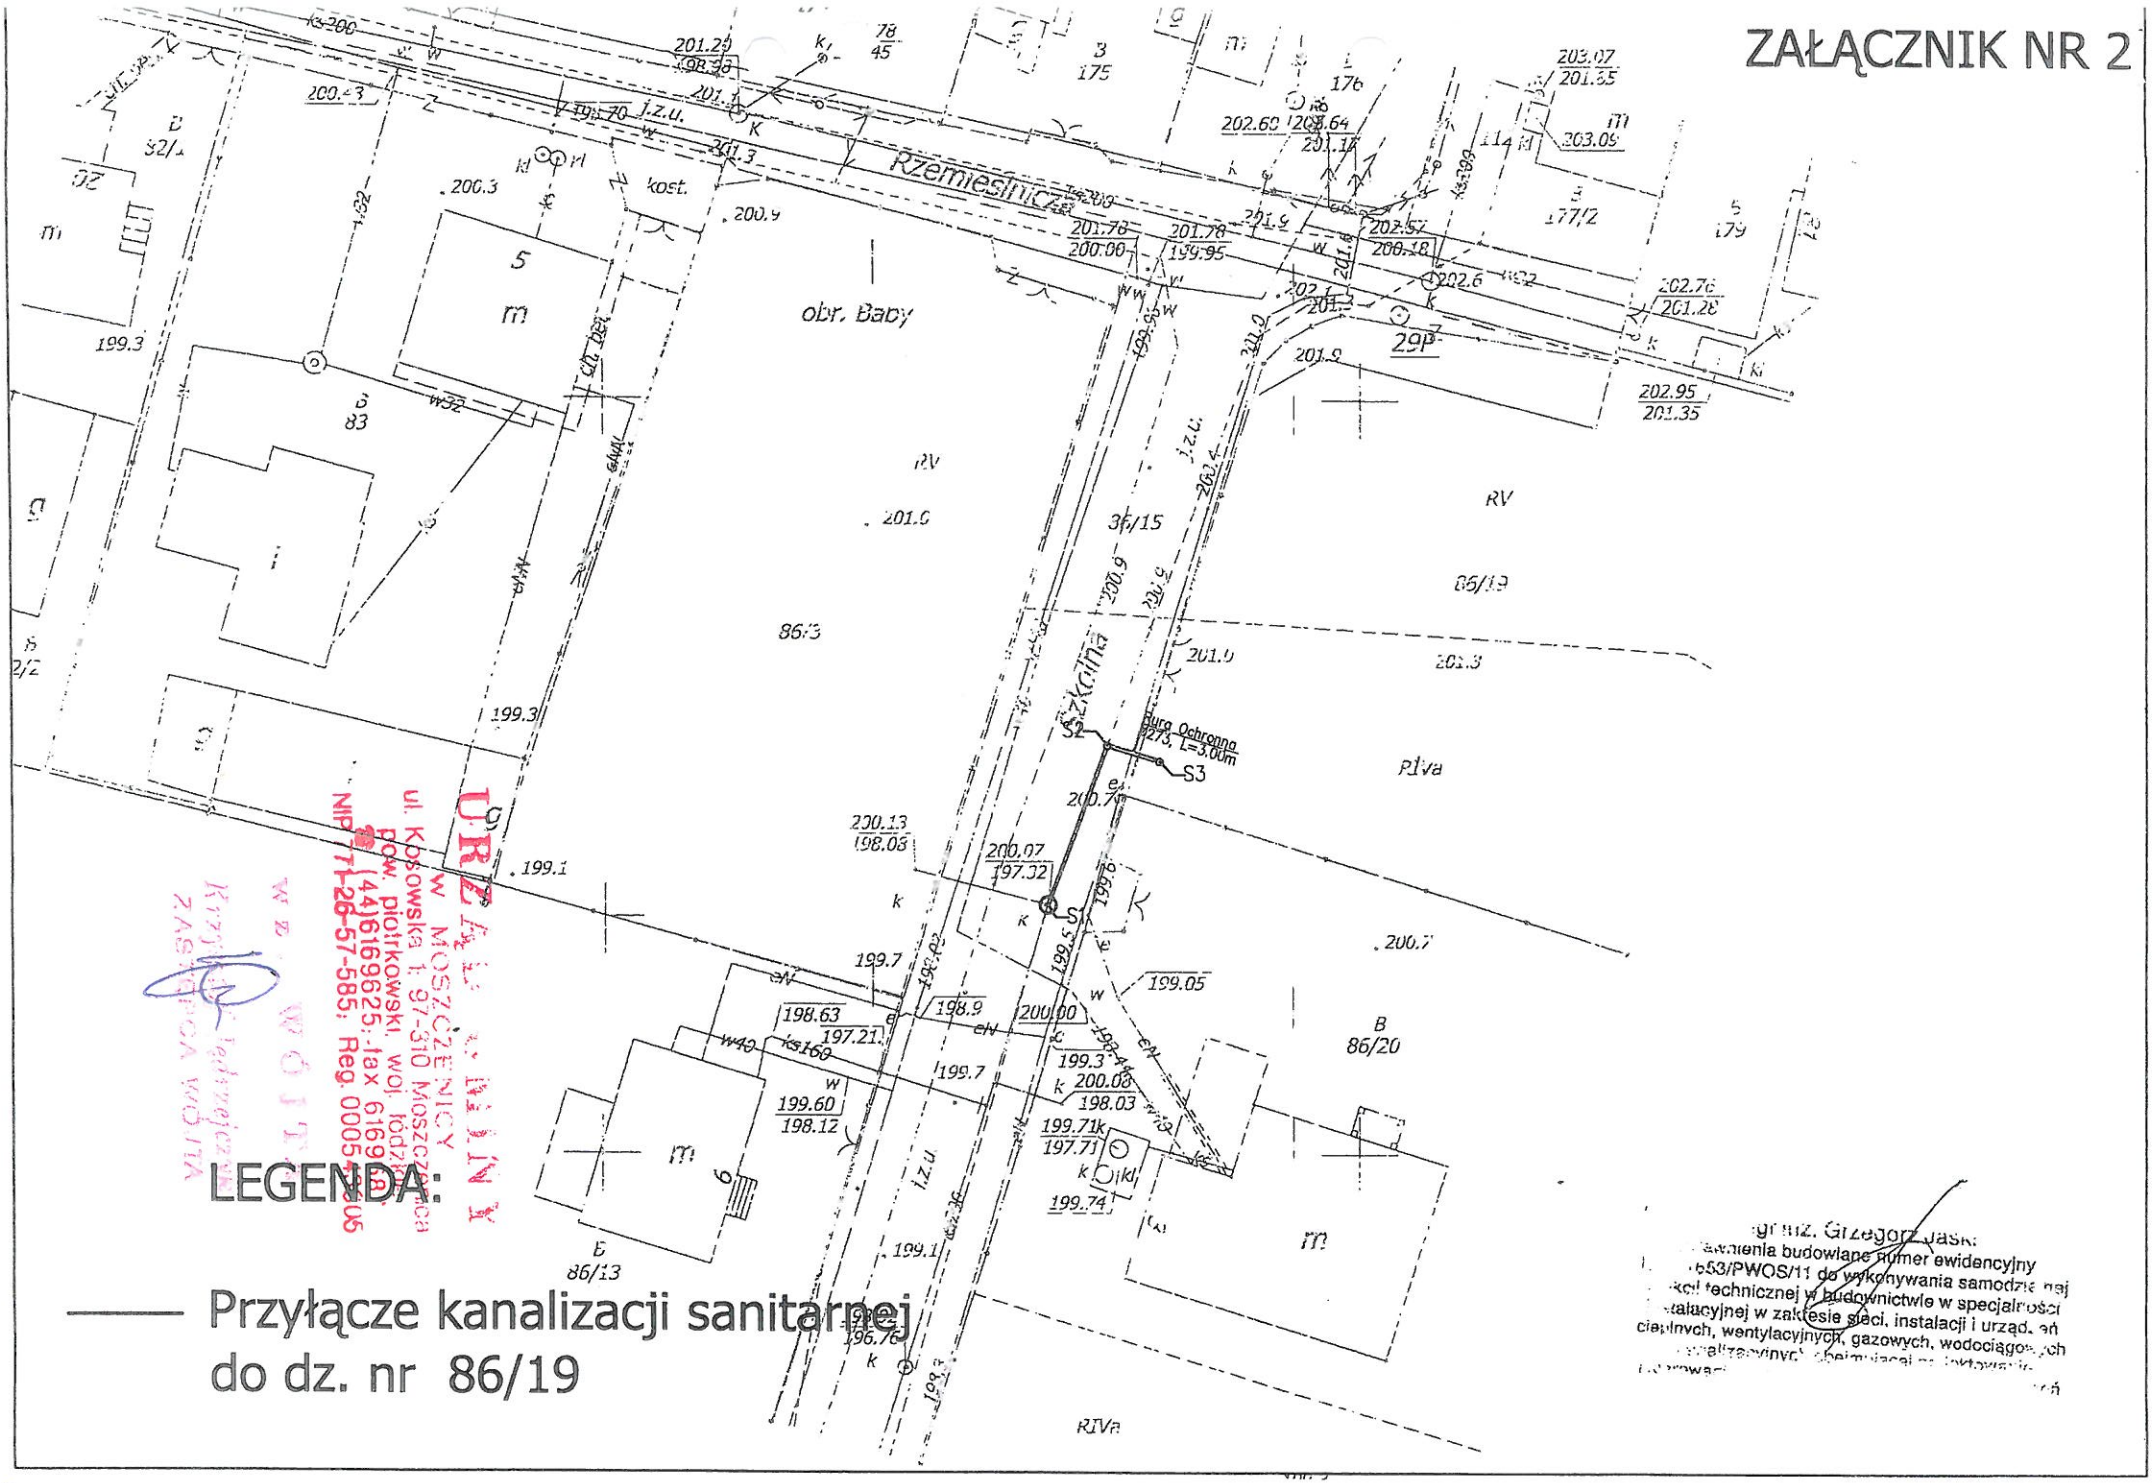

URZĄD GMINY W MOSZCZENICY
ul. Kościuszki 1, 97-310 Moszczenica
pow. piotrkowski, woj. łódzkie
tel. (44)6169625, fax 6169625
NIP 771-26-57-585, Reg. 000527005

mgr inż. Grzegorz Jaśkiewicz
uprawnienia budowlane numer ewidencyjny
WOŚ-653/PWOS/11 do wykonywania samodzielnej
funkcji technicznej w budownictwie w specjalności
instalacyjnej w zakresie sieci, instalacji i urządzeń
cieplnych, wentylacyjnych, gazowych, wodociągowych
i kanalizacyjnych, bez ograniczeń

WÓJT GMINY
MOSZCZENICA

GDR.7230.1.3.2013

P.P.W. "BIOPROJEKT"
WPŁYNĘŁO
Dnia 21 STY. 2013
L. dz. 27/2013

Moszczenica, dnia 17.01.2013 r.

DECYZJA 1

Na podstawie art.39 ust. 3 i 3a ustawy z dnia 21 marca 1985 r. o drogach publicznych (Dz. U. z 2007 r. Nr 19, poz. 115 z póź. zm.) oraz art. 104 Kodeksu postępowania administracyjnego po rozpatrzeniu sprawy z wniosku:
Gminy Moszczenica, ul. Kosowska 1, 97-310 Moszczenica
wniesionego dnia 19.12.2012 r.

z e z w a l a s i ę

1. Na zlokalizowanie w pasie drogowym *drogi gminnej 110055E w Kiełczówce ul. Słoneczna - dz. drogowa nr 42/1, obr. Kiełczówka, gm. Moszczenica sieci kanalizacji sanitarnej wraz z przyłączami,* tj. urządzeń infrastruktury technicznej niezwiązanych z potrzebami zarządzania drogami lub potrzebami ruchu drogowego, na czas nieokreślony, zgodnie z załącznikiem nr 1 do decyzji.
2. Zobowiązuje się wnioskodawcę przed przystąpieniem do prowadzenia robót do uzyskania zezwolenia zarządcy drogi na prowadzenie robót w pasie drogowym na podstawie art. 40 ust. 1 i 2 pkt. 1 cyt. ustawy oraz zezwolenia zarządcy drogi na umieszczenie w/w *sieci kanalizacji sanitarnej wraz z przyłączami* w pasie drogowym na podstawie art. 40 ust. 1 i 2 pkt. 2 cyt. ustawy.
3. Ustala się następujące warunki umieszczenia inwestycji:
   1. sieć kanalizacji sanitarnej wraz z przyłączami należy umieścić w pasie drogowym *drogi gminnej 110055E w Kiełczówce ul. Słoneczna - dz. drogowa nr 42/1, obr. Kiełczówka, gm. Moszczenica,* stosując metodę wykopu umieszczając sieć kanalizacji sanitarnej i przyłącza w poboczu oraz metodę częściowego przecisku umieszczając przyłącza kanalizacji sanitarnej na odcinku jezdni,
   2. prace należy prowadzić pod nadzorem osoby z uprawnieniami,
   3. na długości zadania należy odbudować nowe elementy betonowe oraz nawierzchnię do stanu istniejącego,
   4. na długości zadania należy odbudować zieleń przyuliczną zgodnie z zasadami sztuki ogrodniczej,
   5. należy wykonać badania zagęszczenia gruntu dla każdego metra zasypki gruntowej licząc od dna wykopu,
   6. należy wykonać w/w inwestycję zgodnie z wymogami określonymi w rozporządzeniu Ministra Transportu i Gospodarki Morskiej z dnia 2 marca 1999 r. w sprawie warunków technicznych, jakim powinny odpowiadać drogi publiczne i ich usytuowanie (Dz. U. Nr 43, poz. 430),
   7. należy zachować wszelkie parametry zawarte w projekcie,
   8. wniosek w sprawie zezwolenia na prowadzenie robót budowlano – montażowych w pasie drogowym należy uzupełnić o projekt organizacji ruchu (jeżeli zajęcie pasa drogowego wpływa na ruch drogowy lub ogranicza widoczność na drodze albo powoduje wprowadzenie zmian w istniejącej organizacji ruchu pojazdów i pieszych),
   9. w przypadku kolizji w/w sieci z elementami pasa drogowego podczas przebudowy pasa drogowego inwestor na własny koszt dokona przełożenia lub zabezpieczenia uzgadnianej sieci,

10. inwestor ponosi koszt budowy lub modernizacji urządzeń, nawierzchni w pasie drogowym, związanych z likwidacją kolizji projektowanych urządzeń ze stanem istniejącym.

UZASADNIENIE

Zgodnie z art. 39 ust. 1 pkt 1 ustawy z dnia 21 marca 1985 r. o drogach publicznych (Dz. U. z 2007 r. Nr 19, poz. 115 z póź. zm.) zabronione jest lokalizowanie obiektów budowlanych, umieszczania urządzeń, przedmiotów i materiałów niezwiązanych z potrzebami zarządzania drogami lub potrzebami ruchu drogowym. Wyjątek stanowi zapis ust. 3 cyt. przepisu, zgodnie z którym w szczególnie uzasadnionych przypadkach umieszczanie w pasie drogowym obiektów budowlanych lub urządzeń niezwiązanych z potrzebami zarządzania drogami lub potrzebami ruchu może nastąpić wyłącznie za zezwoleniem właściwego zarządcy drogi, wydawanym w drodze decyzji administracyjnej.

Z przywołanych przepisów wynika jednoznacznie, iż ustawodawca w celu ochrony pasa drogowego przeznaczonego do prowadzenia ruchu lub postoju pojazdów oraz ruchu pieszych, wprowadził zakaz umieszczania w nim w/w urządzeń. Warunkiem odstępstwa od tego zakazu jest wystąpienie w konkretnej sprawie szczególnie uzasadnionego przypadku. Udzielenie zatem rzeczowego zezwolenia powinno mieć charakter wyjątkowy.

W uznaniu organu I instancji w niniejszej sprawie w dniu wydania przedmiotowej decyzji zachodzą przesłanki określone w art. 39 ust. 3 ustawy uzasadniające wyrażenie zgody na zlokalizowanie w pasie *drogi gminnej 110055E w Kiełczówce ul. Słoneczna - dz. drogowa nr 42/1, obr. Kiełczówka, gm. Moszczenica sieci kanalizacji sanitarnej wraz z przyłączami.* Lokalizacja nie powinna wpływać negatywnie na funkcjonowanie układu drogowego pod warunkiem zachowania przez stronę wnioskującą w/w warunków.

Decyzja wydana jest na czas nieokreślony i jest zgodna z wolą strony. **Zgodnie z warunkami decyzji przed przystąpieniem do fizycznego umieszczenia *sieci kanalizacji sanitarnej wraz z przyłączami* niezbędne jest wystąpienie wnioskodawcy z wnioskiem o wydanie przez zarządcę drogi decyzji zezwalającej na prowadzenie robót i ustalającej za powyższe zajęcie stosownej opłaty oraz decyzji zezwalającej na umieszczenie w/w *sieci kanalizacji sanitarnej wraz z przyłączami* w pasie drogowym i ustalającej za to powyższe opłaty.**

POUCZENIE

Od niniejszej decyzji służy odwołanie do Samorządowego Kolegium Odwoławczego w Piotrkowie Tryb. za moim pośrednictwem w terminie 14 dni od jej doręczenia.

Zwolniono z opłaty skarbowej Ustawa z dnia 16.11.2006 r. o opłacie skarbowej (Dz.U. Nr 225, poz. 1635) Załącznik cz. III, pkt. 44, kol. 4, ppkt. 9

Inspektor ds. dróg
mgr Aneta Forma

w z. WÓJTA
Krzysztof [illegible]ejczyk
WÓJTA

Otrzymują:
1. Gmina Moszczenica, ul. Kosowska 1, 97-310 Moszczenica
2. a/a