
Przyłącze kanalizacji sanitarnej do działki nr 83 obręb Baby

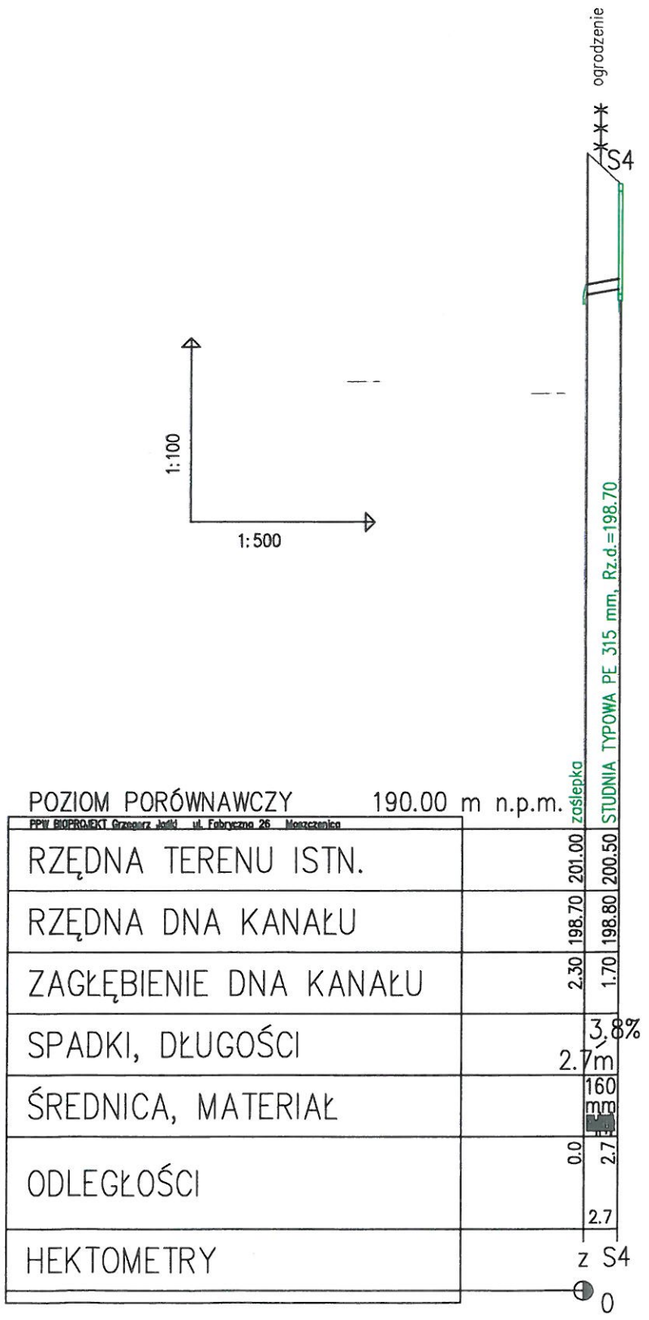

POZIOM PORÓWNAWCZY 190.00 m n.p.m.

PPW BIOPROJEKT Grzegorz Jaśki ul. Fabryczna 26 Moszczenica

RZĘDNA TERENU ISTN.	201.00	200.50
RZĘDNA DNA KANAŁU	198.70	198.80
ZAGŁĘBIENIE DNA KANAŁU	2.30	1.70
SPADKI, DŁUGOŚCI		
ŚREDNICA, MATERIAŁ		
ODLEGŁOŚCI		
HEKTOMETRY		

...	.....	.....
	ZAKRES REWIZJI	DATA

TYTUŁ PROJEKTU
PROJEKT BUDOWLANY BUDOWY PRZYŁĄCZY SIECI KANALIZACJI SANITARNEJ DO DZIAŁEK NR: 83, 86/19, 358/2, 357, 369 OBRĘB BABY ORAZ DZIAŁEK NR: 33/2, 31, 29, 206 OBRĘB KIEŁCZÓWKA

ADRES:

GMINA MOSZCZENICA

97-310 Moszczenica
ul. Kosowska 1

GENERALNY PROJEKTANT

P.P.W."BIOPROJEKT"

ADRES DO KORESPONDENCJI:

GrzegorzJaśki
ul. Fabryczna26
97-310 Moszczenica

97-300 Piotrków Tryb.
ul. Armii Krajowej 22b/9
(044) 737-09-10
bioprojekt@interia.pl
bioprojekt@bioprojekt.com.pl

NR KONTRAKTU:
NR UMOWY:
DATA UMOWY:

JEDNOSTKA PROJEKTOWA

P.P.W. "BIOPROJEKT"
Grzegorz Jaśki
ul. Fabryczna 26
97-310 Moszczenica

NR KONTRAKTU:
DATA:
NR RYSUNKU:

IMIĘ I NAZWISKO	NR UPRAWNIEŃ	PODPIS:
PROJEKTANT: MGR INŻ. GRZEGORZ JAŚKI	LOD/1653/PWOS/11	
ASYSTENT PROJEKTANTA: MACIEJ JAŚKI KATARZYNA KLESZCZ		M. Jaśki K. Kleszcz

FAZA: PROJEKT BUDOWLANY — OZNACZENIE FAZY: PB

BRANŻA: SANITARNA — OZNACZENIE BRANŻY OGÓLNE: IS

TYTUŁ RYSUNKU: PROFIL PODŁUŻNY — OZNACZENIE RYSUNKU SZCZEGÓŁOWE: PP

SKALA: 1:100/500


DATA: 2012.10

NR RYSUNKU: PP-IS-02

REWIZJA: 00

46

Przyłącze kanalizacji sanitarnej do działki nr 86/19 obręb Baby

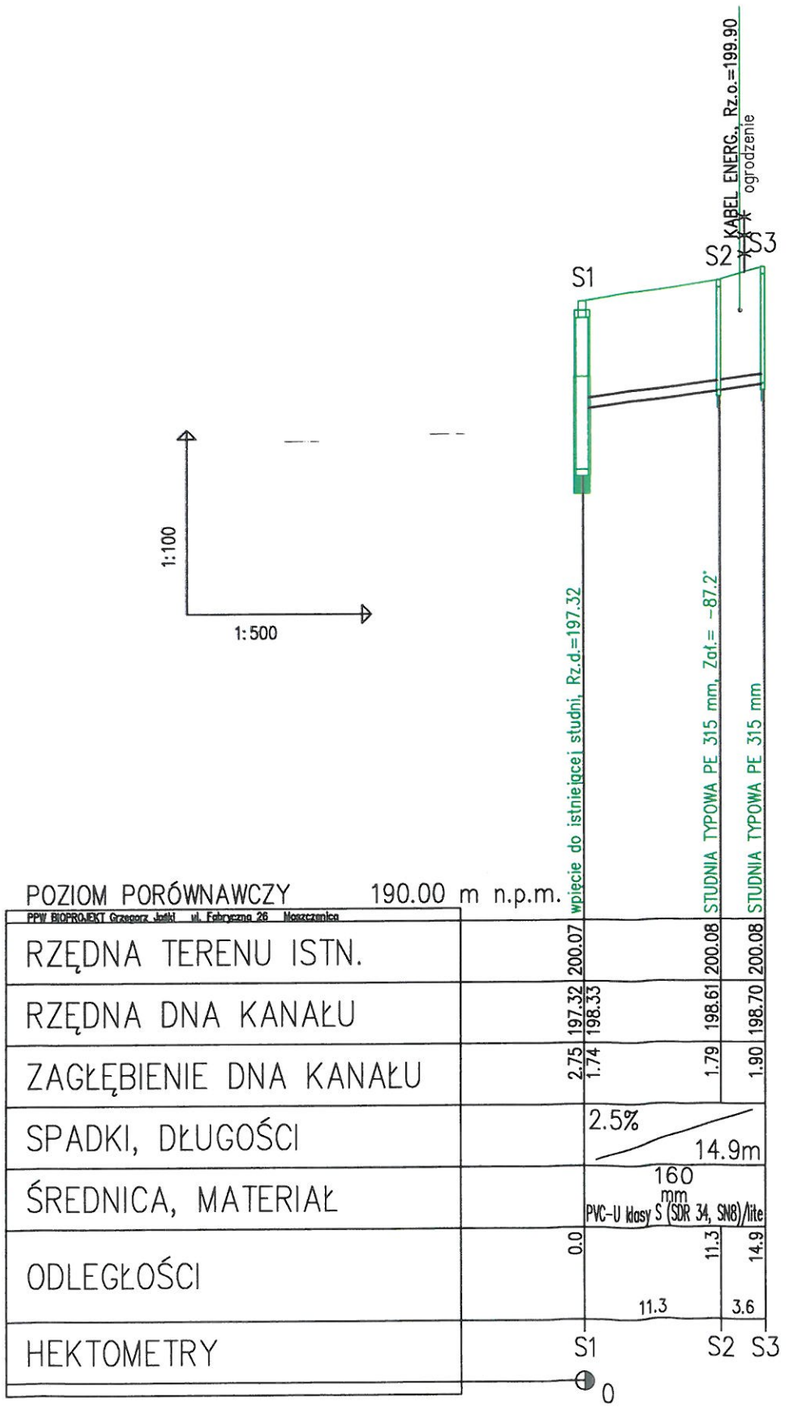

...	....	.....
	ZAKRES REWIZJI	DATA

TYTUŁ PROJEKTU
PROJEKT BUDOWLANY BUDOWY PRZYŁĄCZY SIECI KANALIZACJI SANITARNEJ DO DZIAŁEK NR: 83, 86/19, 358/2, 357, 369 OBRĘB BABY ORAZ DZIAŁEK NR: 33/2, 31, 29, 206 OBRĘB KIEŁCZÓWKA

ADRES:

GMINA MOSZCZENICA

97-310 Moszczenica
ul. Kosowska 1

GENERALNY PROJEKTANT

P.P.W."BIOPROJEKT"

GrzegorzJaśki
ul. Fabryczna26
97-310 Moszczenica

ADRES DO KORESPONDENCJI:

97-300 Piotrków Tryb.
ul. Armii Krajowej 22b/9
(044) 737-09-10
bioprojekt@interia.pl
bioprojekt@bioprojekt.com.pl

NR KONTRAKTU:	
NR UMOWY:	
DATA UMOWY:	

JEDNOSTKA PROJEKTOWA
P.P.W. "BIOPROJEKT"
Grzegorz Jaśki
ul. Fabryczna 26
97-310 Moszczenica

NR KONTRAKTU:	
DATA:	
NR RYSUNKU:	

IMIĘ I NAZWISKO	NR UPRAWNIEŃ	PODPIS:
PROJEKTANT: MGR INŻ. GRZEGORZ JAŚKI	LOD/1653/PWOS/11	
ASYSTENT PROJEKTANTA: MACIEJ JAŚKI KATARZYNA KLESZCZ		


FAZA: PROJEKT BUDOWLANY — OZNACZENIE FAZY: PB

BRANŻA: SANITARNA — OZNACZENIE BRANŻY OGÓLNE: IS

TYTUŁ RYSUNKU: PROFIL PODŁUŻNY — OZNACZENIE RYSUNKU SZCZEGÓŁOWE: PP

SKALA	NR RYSUNKU	REWIZJA
1:100/500	PP-IS-02a	00
DATA 2012.10		

Przyłącze kanalizacji sanitarnej do działki nr 206 obręb Kiełczówka

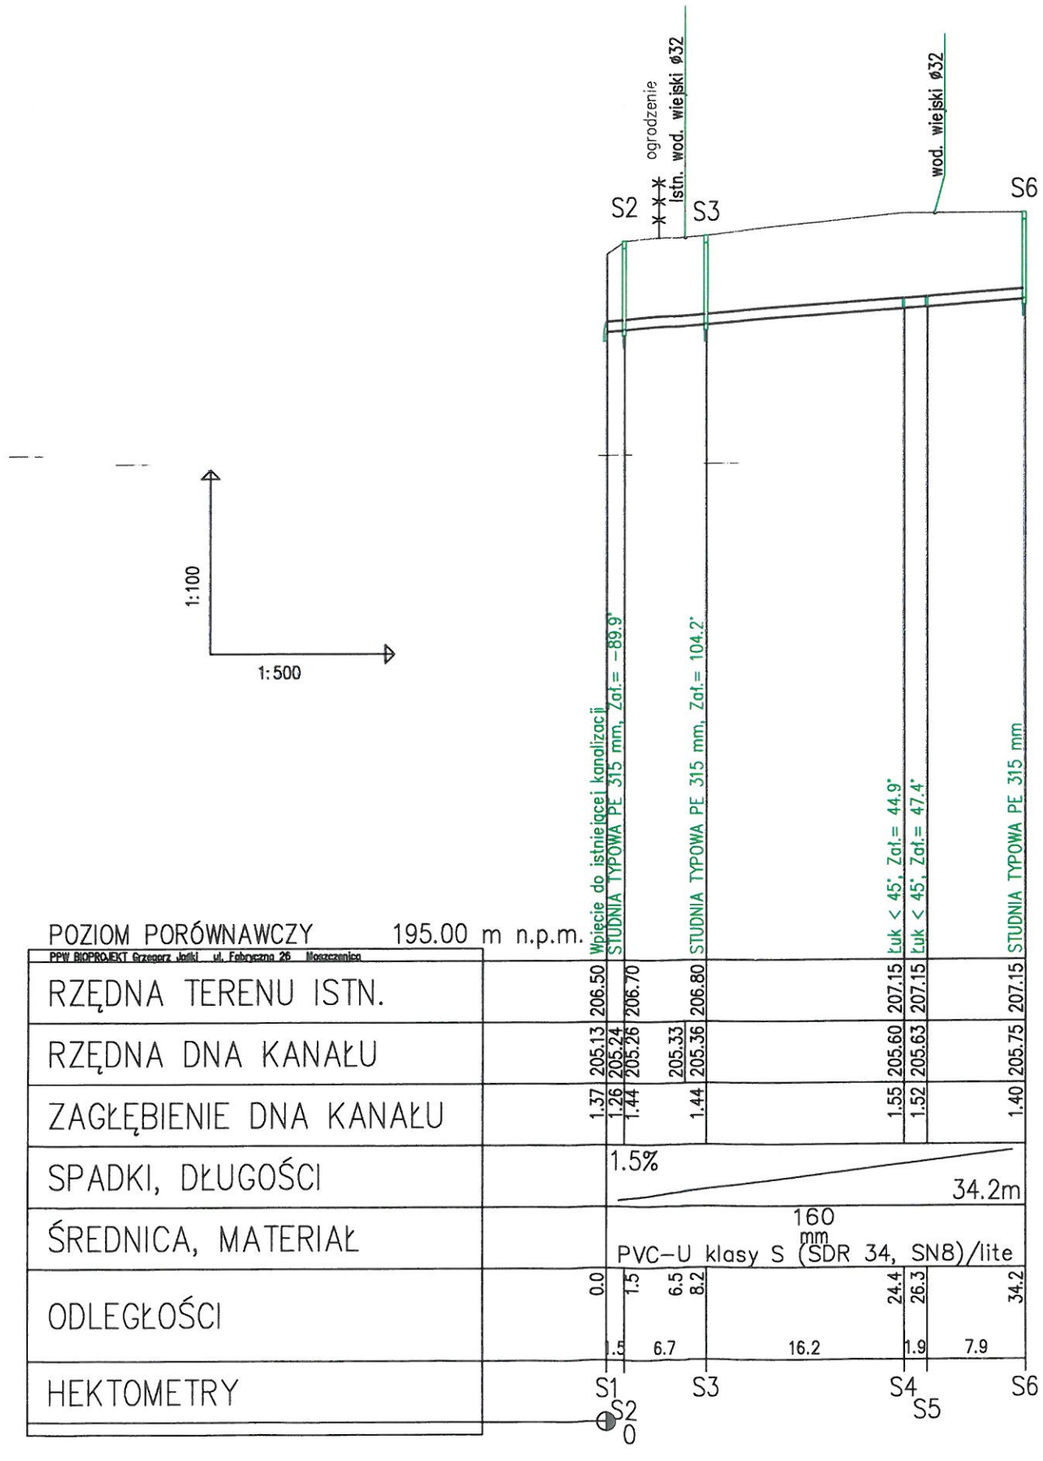

...	....	.....
	ZAKRES REWIZJI	DATA

TYTUŁ PROJEKTU
PROJEKT BUDOWLANY BUDOWY PRZYŁĄCZY SIECI KANALIZACJI SANITARNEJ DO DZIAŁEK NR: 83, 86/19, 358/2, 357, 369 OBRĘB BABY ORAZ DZIAŁEK NR: 33/2, 31, 29, 206 OBRĘB KIEŁCZÓWKA

ADRES:

GMINA MOSZCZENICA

97-310 Moszczenica
ul. Kosowska 1

GENERALNY PROJEKTANT

P.P.W."BIOPROJEKT"

GrzegorzJaśki
ul. Fabryczna26
97-310 Moszczenica

ADRES DO KORESPONDENCJI:

97-300 Piotrków Tryb.
ul. Armii Krajowej 22b/9
(044) 737-09-10
bioprojekt@interia.pl
bioprojekt@bioprojekt.com.pl

NR KONTRAKTU:	
NR UMOWY:	
DATA UMOWY:	

JEDNOSTKA PROJEKTOWA
P.P.W. "BIOPROJEKT"
Grzegorz Jaśki
ul. Fabryczna 26
97-310 Moszczenica

NR KONTRAKTU:	
DATA:	
NR RYSUNKU:	

IMIĘ I NAZWISKO	NR UPRAWNIEŃ	PODPIS:
PROJEKTANT: MGR INŻ. GRZEGORZ JAŚKI	LOD/1653/PWOS/11	
ASYSTENT PROJEKTANTA: MACIEJ JAŚKI KATARZYNA KLESZCZ		


FAZA: PROJEKT BUDOWLANY — OZNACZENIE FAZY: PB

BRANŻA: SANITARNA — OZNACZENIE BRANŻY OGÓLNE: IS

TYTUŁ RYSUNKU: PROFIL PODŁUŻNY — OZNACZENIE RYSUNKU SZCZEGÓŁOWE: PP

SKALA	NR RYSUNKU	REWIZJA
1:100/500	PP-IS-04	00
DATA 2012.10		

Przyłącze kanalizacji sanitarnej do działki nr 358/2 obręb Baby

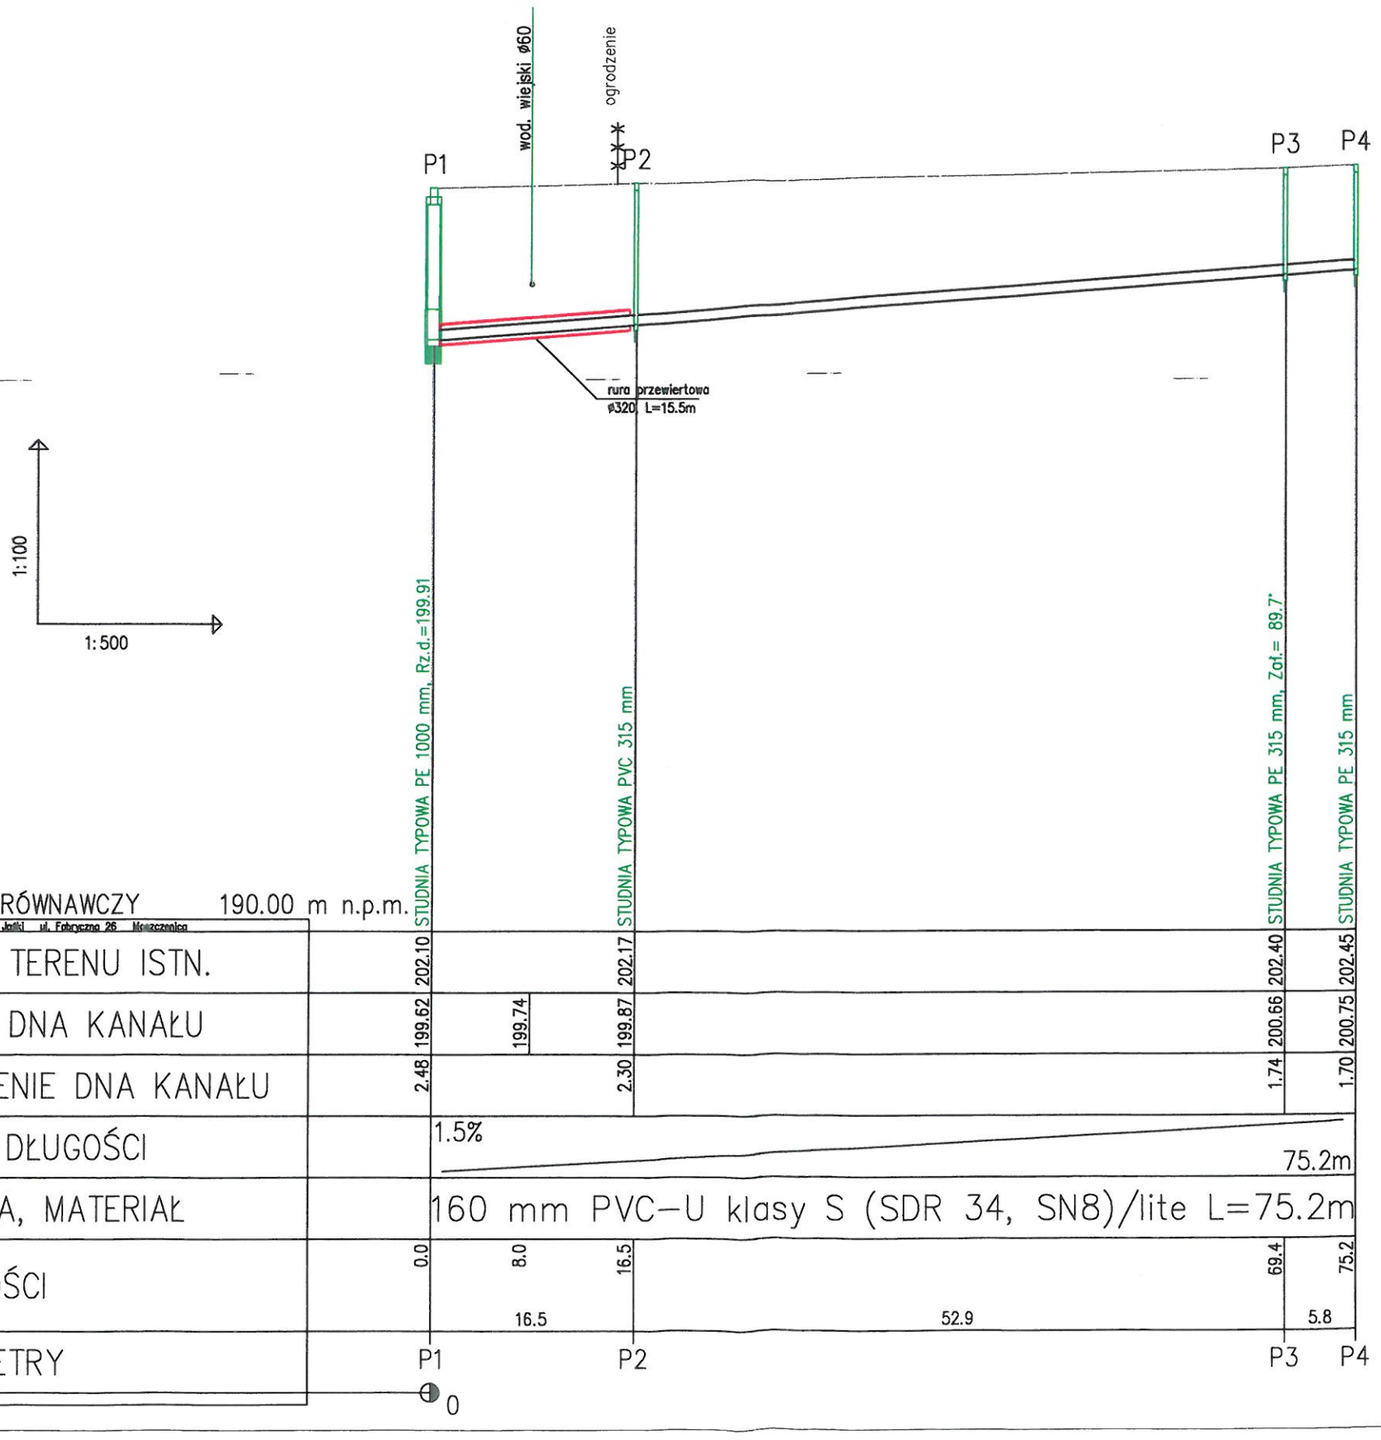

...	....	.....
	ZAKRES REWIZJI	DATA

TYTUŁ PROJEKTU
PROJEKT BUDOWLANY BUDOWY PRZYŁĄCZY SIECI KANALIZACJI SANITARNEJ DO DZIAŁEK NR: 83, 86/19, 358/2, 357, 369 OBRĘB BABY ORAZ DZIAŁEK NR: 33/2, 31, 29, 206 OBRĘB KIEŁCZÓWKA

ADRES:

GMINA MOSZCZENICA

97-310 Moszczenica
ul. Kosowska 1

GENERALNY PROJEKTANT

ADRES DO KORESPONDENCJI:

P.P.W."BIOPROJEKT"

BIO PROJEKT

GrzegorzJaśki
ul. Fabryczna26
97-310 Moszczenica

97-300 Piotrków Tryb.
ul. Armii Krajowej 22b/9
(044) 737-09-10
bioprojekt@interia.pl
bioprojekt@bioprojekt.com.pl

NR KONTRAKTU:
NR UMOWY:
DATA UMOWY:

JEDNOSTKA PROJEKTOWA
P.P.W. "BIOPROJEKT"
Grzegorz Jaśki
ul. Fabryczna 26
97-310 Moszczenica

NR KONTRAKTU:
DATA:
NR RYSUNKU:

IMIĘ I NAZWISKO	NR UPRAWNIEŃ	PODPIS:
PROJEKTANT: MGR INŻ. GRZEGORZ JAŚKI	LOD/1653/PWOS/11	
ASYSTENT PROJEKTANTA: MACIEJ JAŚKI KATARZYNA KLESZCZ		

FAZA
PROJEKT BUDOWLANY

OZNACZENIE FAZY
PB

BRANŻA
SANITARNA

OZNACZENIE BRANŻY OGÓLNE
IS

TYTUŁ RYSUNKU
PROFIL PODŁUŻNY

OZNACZENIE RYSUNKU SZCZEGÓŁOWE
PP


SKALA
1:100/500

DATA
2012.10

NR RYSUNKU
PP-IS-05

REWIZJA
00

Przyłącze kanalizacji sanitarnej do działki nr 357 obręb Baby

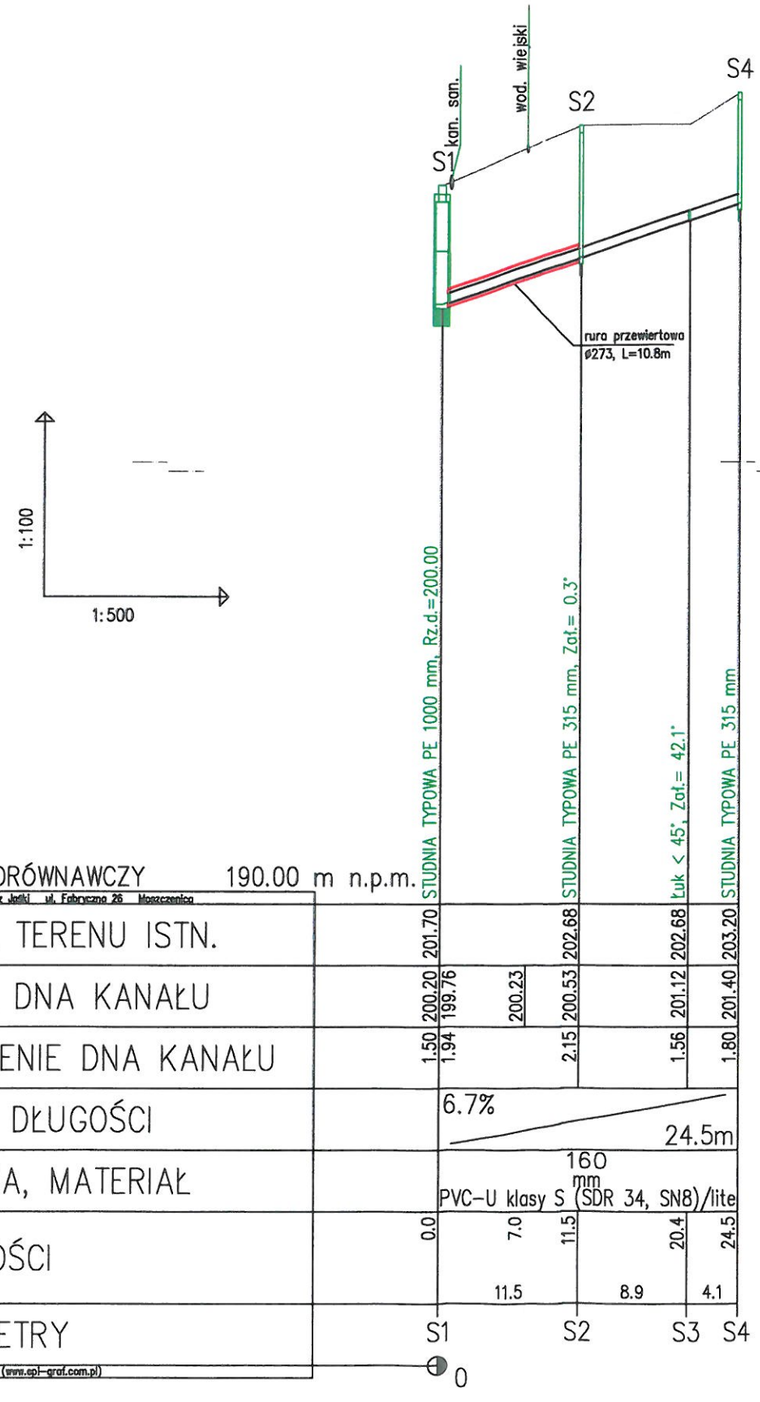

...	....	.....
	ZAKRES REWIZJI	DATA

TYTUŁ PROJEKTU
PROJEKT BUDOWLANY BUDOWY PRZYŁĄCZY SIECI KANALIZACJI SANITARNEJ DO DZIAŁEK NR: 83, 86/19, 358/2, 357, 369 OBRĘB BABY ORAZ DZIAŁEK NR: 33/2, 31, 29, 206 OBRĘB KIEŁCZÓWKA

ADRES:

GMINA MOSZCZENICA

97-310 Moszczenica
ul. Kosowska 1

GENERALNY PROJEKTANT

P.P.W."BIOPROJEKT"

GrzegorzJaśki
ul. Fabryczna26
97-310 Moszczenica

ADRES DO KORESPONDENCJI:

97-300 Piotrków Tryb.
ul. Armii Krajowej 22b/9
(044) 737-09-10
bioprojekt@interia.pl
bioprojekt@bioprojekt.com.pl

NR KONTRAKTU:	
NR UMOWY:	
DATA UMOWY:	

JEDNOSTKA PROJEKTOWA
P.P.W. "BIOPROJEKT"
Grzegorz Jaśki
ul. Fabryczna 26
97-310 Moszczenica

NR KONTRAKTU:	
DATA:	
NR RYSUNKU:	

IMIĘ I NAZWISKO	NR UPRAWNIEŃ	PODPIS:
PROJEKTANT: MGR INŻ. GRZEGORZ JAŚKI	LOD/1653/PWOS/11	
ASYSTENT PROJEKTANTA: MACIEJ JAŚKI KATARZYNA KLESZCZ		

FAZA
PROJEKT BUDOWLANY

OZNACZENIE FAZY
PB

BRANŻA
SANITARNA

OZNACZENIE BRANŻY OGÓLNE
IS

TYTUŁ RYSUNKU
PROFIL PODŁUŻNY

OZNACZENIE RYSUNKU SZCZEGÓŁOWE
PP


SKALA
1:100/500

DATA
2012.10

NR RYSUNKU
PP-IS-05a

REWIZJA
00

Przyłącze kanalizacji sanitarnej do działki nr 369 obręb Baby

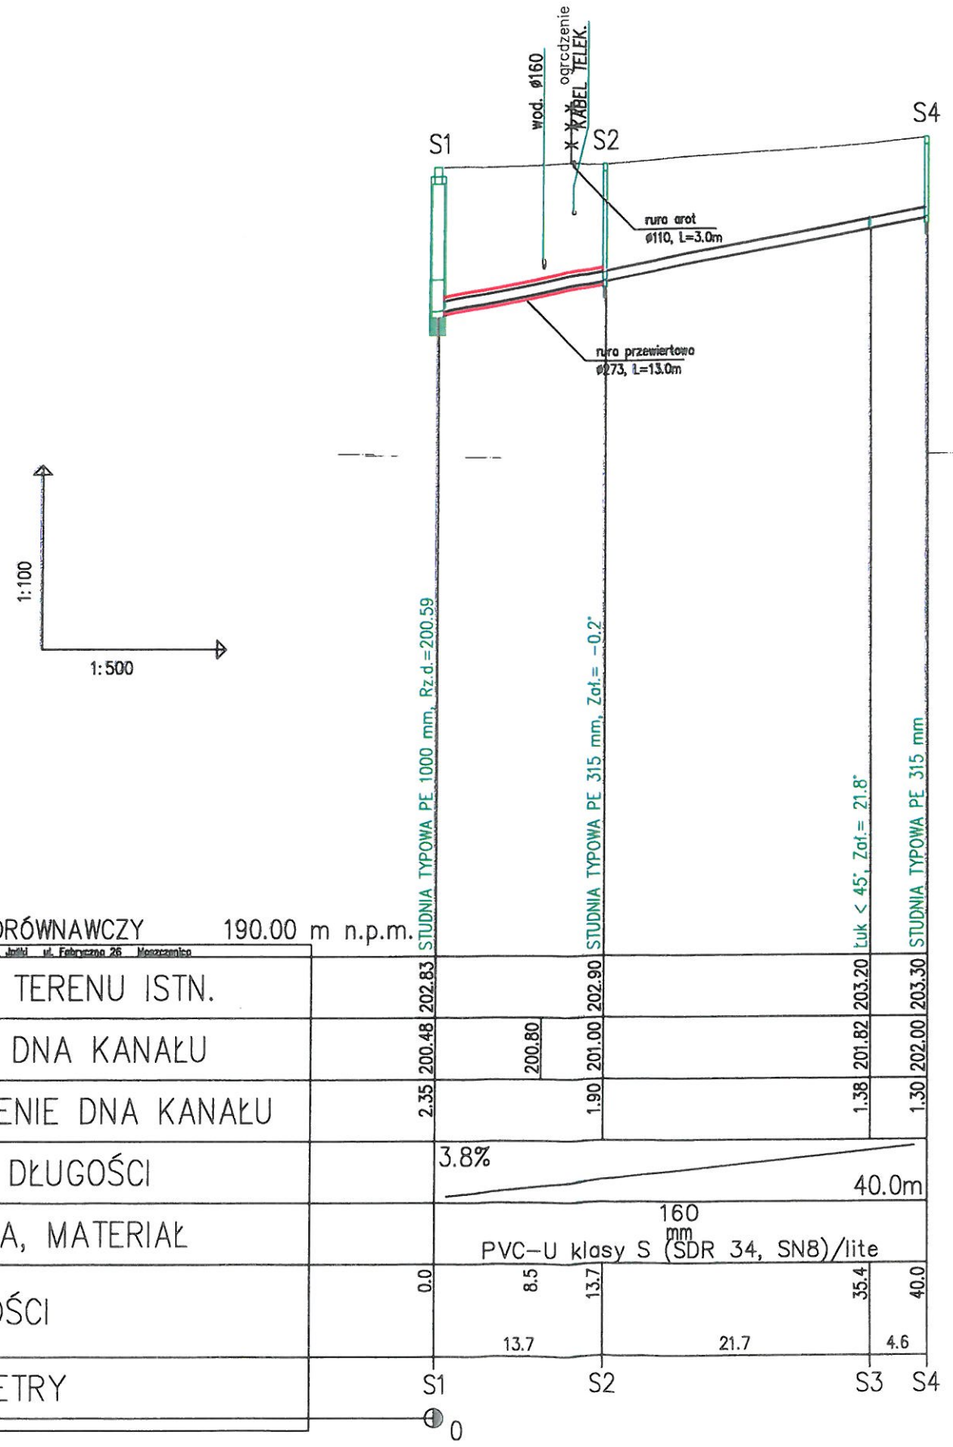

...	.....	.....
	ZAKRES REWIZJI	DATA

TYTUŁ PROJEKTU
PROJEKT BUDOWLANY BUDOWY PRZYŁĄCZY SIECI KANALIZACJI SANITARNEJ DO DZIAŁEK NR: 83, 86/19, 358/2, 357, 369 OBRĘB BABY ORAZ DZIAŁEK NR: 33/2, 31, 29, 206 OBRĘB KIEŁCZÓWKA

ADRES:

GMINA MOSZCZENICA

97-310 Moszczenica
ul. Kosowska 1

GENERALNY PROJEKTANT

ADRES DO KORESPONDENCJI:

P.P.W."BIOPROJEKT"

BIO PROJEKT

GrzegorzJaśki
ul. Fabryczna26
97-310 Moszczenica

97-300 Piotrków Tryb.
ul. Armii Krajowej 22b/9
(044) 737-09-10
bioprojekt@interia.pl
bioprojekt@bioprojekt.com.pl

NR KONTRAKTU:
NR UMOWY:
DATA UMOWY:

JEDNOSTKA PROJEKTOWA
P.P.W. "BIOPROJEKT"
Grzegorz Jaśki
ul. Fabryczna 26
97-310 Moszczenica

NR KONTRAKTU:
DATA:
NR RYSUNKU:

IMIĘ I NAZWISKO	NR UPRAWNIEŃ	PODPIS:
PROJEKTANT: MGR INŻ. GRZEGORZ JAŚKI	LOD/1653/PWOS/11	
ASYSTENT PROJEKTANTA: MACIEJ JAŚKI KATARZYNA KLESZCZ		

FAZA
PROJEKT BUDOWLANY

OZNACZENIE FAZY
PB

BRANŻA
SANITARNA

OZNACZENIE BRANŻY OGÓLNE
IS

TYTUŁ RYSUNKU
PROFIL PODŁUŻNY

OZNACZENIE RYSUNKU SZCZEGÓŁOWE
PP

SKALA
1:100/500

DATA
2012.10

NR RYSUNKU
PP-IS-06

REWIZJA
00

51