
Przyłącze kanalizacji sanitarnej do działek odpowiednio: nr 33/2, 31, 29 obręb Kiełczówka

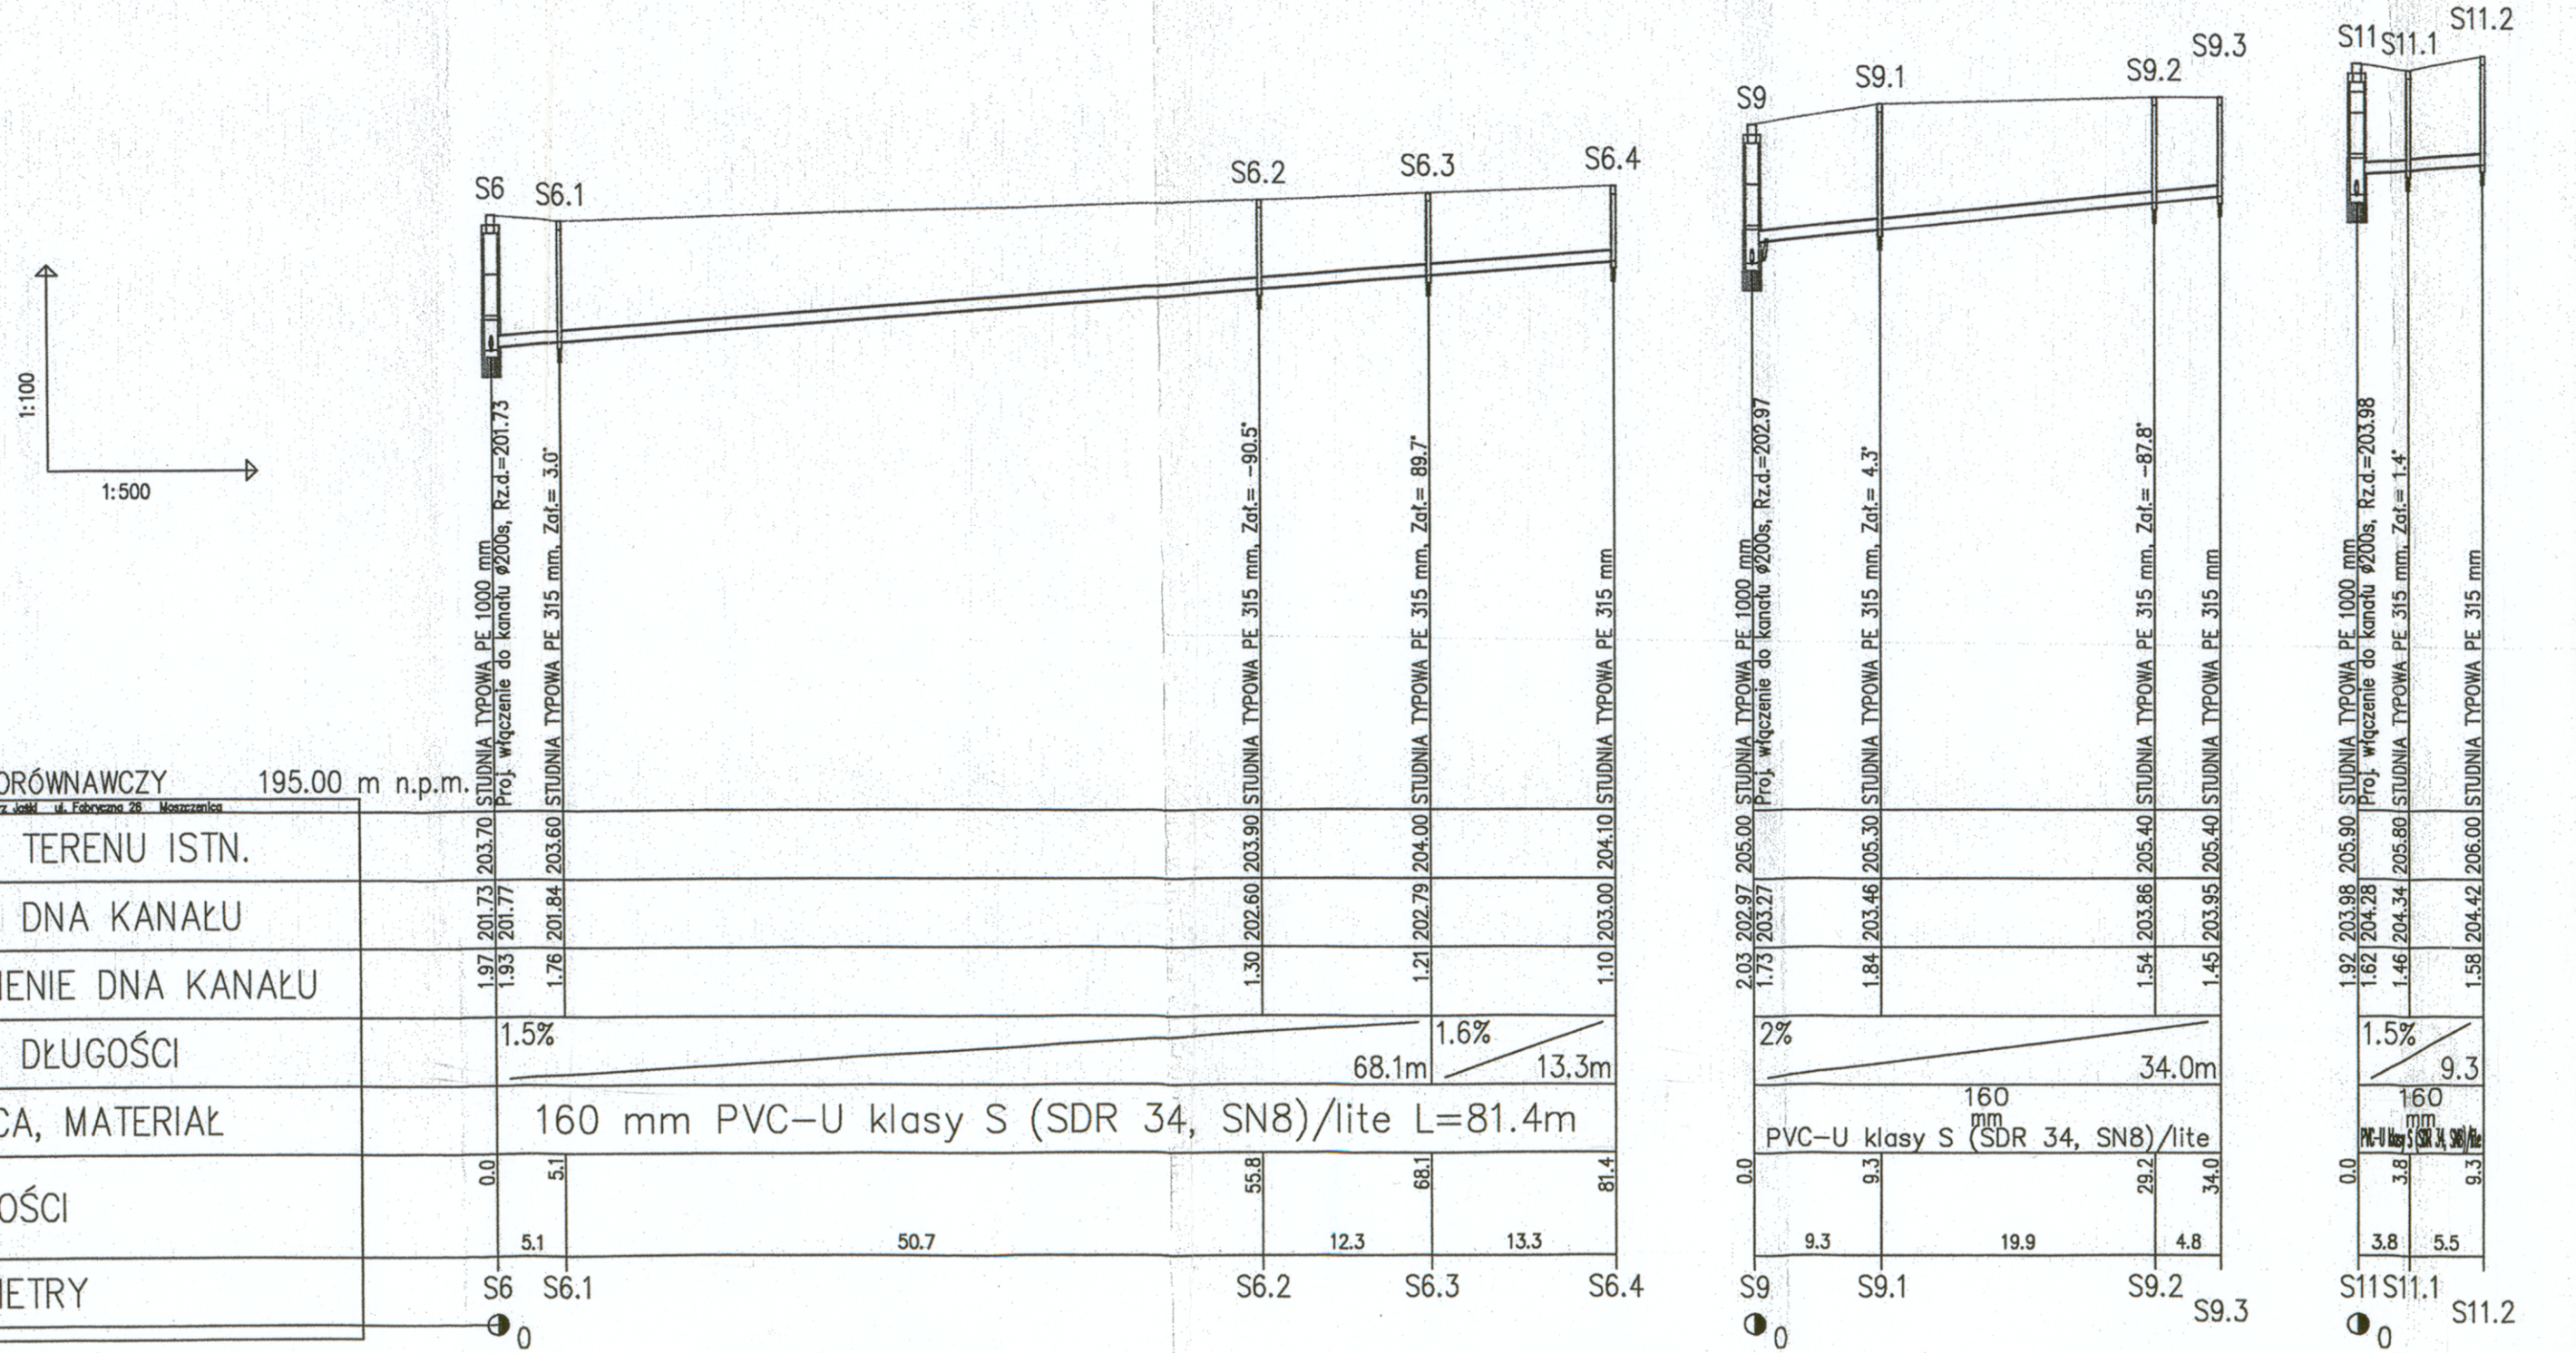

...	.....	.....
	ZAKRES REWZJI	DATA

TYTUŁ PROJEKTU
PROJEKT BUDOWLANY BUDOWY PRZYŁĄCZY SIECI KANALIZACJI SANITARNEJ DO DZIAŁEK NR: 83, 86/19, 358/2, 357, 369 OBRĘB BABY ORAZ DZIAŁEK NR: 33/2, 31, 29, 206 OBRĘB KIEŁCZÓWKA

ADRES:

GMINA MOSZCZENICA

97-310 Moszczenica
ul. Kosowska 1

GENERALNY PROJEKTANT

P.P.W."BIOPROJEKT"
GrzegorzJaśki
ul. Fabryczna26
97-310 Moszczenica

ADRES DO KORESPONDENCJI:
97-300 Piotrków Tryb.
ul. Armii Krajowej 22b/9
(044) 737-09-10
bioprojekt@interia.pl
bioprojekt@bioprojekt.com.pl

NR KONTRAKTU:
NR UMOWY:
DATA UMOWY:

JEDNOSTKA PROJEKTOWA
P.P.W. "BIOPROJEKT"
Grzegorz Jaśki
ul. Fabryczna 26
97-310 Moszczenica

NR KONTRAKTU:
DATA:
NR RYSUNKU:

IMIĘ I NAZWISKO	NR UPRAWNIEŃ	PODPIS:
PROJEKTANT: MGR INŻ. GRZEGORZ JAŚKI	LOD/1653/PWOS/11	
ASYSTENT PROJEKTANTA: MACIEJ JAŚKI KATARZYNA KLESZCZ		M. Jaśki K. Kleszcz

FAZA
PROJEKT BUDOWLANY

OZNACZENIE FAZY
PB

BRANŻA
SANITARNA

OZNACZENIE BRANŻY OGÓLNE
IS

TYTUŁ RYSUNKU
PROFIL PODŁUŻNY

OZNACZENIE RYSUNKU SZCZEGÓŁOWE
PP

SKALA 1:100/500
DATA 2012.10

NR RYSUNKU
PP-IS-01

REWIZJA
00