
Załącznik nr 1

Mapa sytuacyjno - wysokościowa
Z geodezyjną inwentaryzacją urządzeń podziemnych
Zarejestrowana w Starostwie Piotrkowskim
Powiatowy Ośrodek Dokumentacji
Geodezyjnej i Kartograficznej
pod nr 1432.092-67/2012 w dniu 14.11.2012 r.

Za zgodność z oryginałem
Grzegorz Jaśki
podpis

MAPA DO CELÓW PROJEKTOWYCH
SKALA 1: 500
z geodezyjną inwentaryzacją urządzeń podziemnych
Mapa 1432-131/2012
Wykonano na podstawie ark. 1122-142-054
Układ współrzędnych „2000" - Poziom odniesienia: Kronsztad '50"
Granice działki wniesiono w/g ewidencji gruntów
Wykonawca: BIURO USŁUG GEODEZYJNYCH "ORION"
kierownik prac: Włodzimierz Wróblewski
Mapa aktualna na dzień 28.10.2012
Uzgodniono w ZUD

Szkic lokalizacji skala 1: 50 000

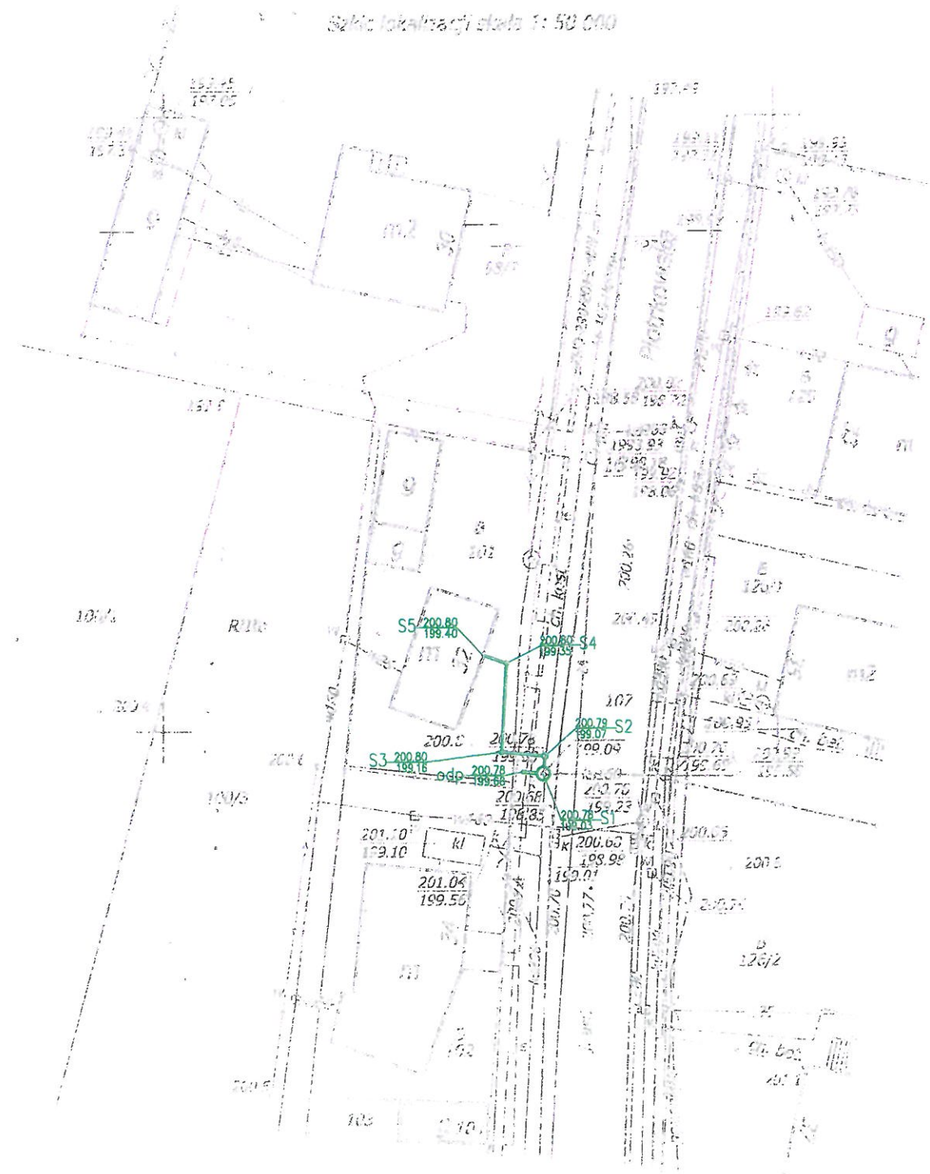

Uzgodniono w zakresie robót związanych z budową kanalizacji sanitarnej dla miejscowości Baby dz. nr 101
projektowanych w pasie drogowym drogi wojewódzkiej nr 716 w miejscowości Baby
na podstawie Decyzji Zarządu Województwa Łódzkiego nr 11 z dnia 15.01.2013 r.

Wydział Dróg
REFERENT
mgr Danuta Jusiaczek

LEGENDA:

Przyłącze kanalizacji sanitarnej do dz. nr 101