
Przyłącze kanalizacji sanitarnej do działki nr 101 obręb Baby

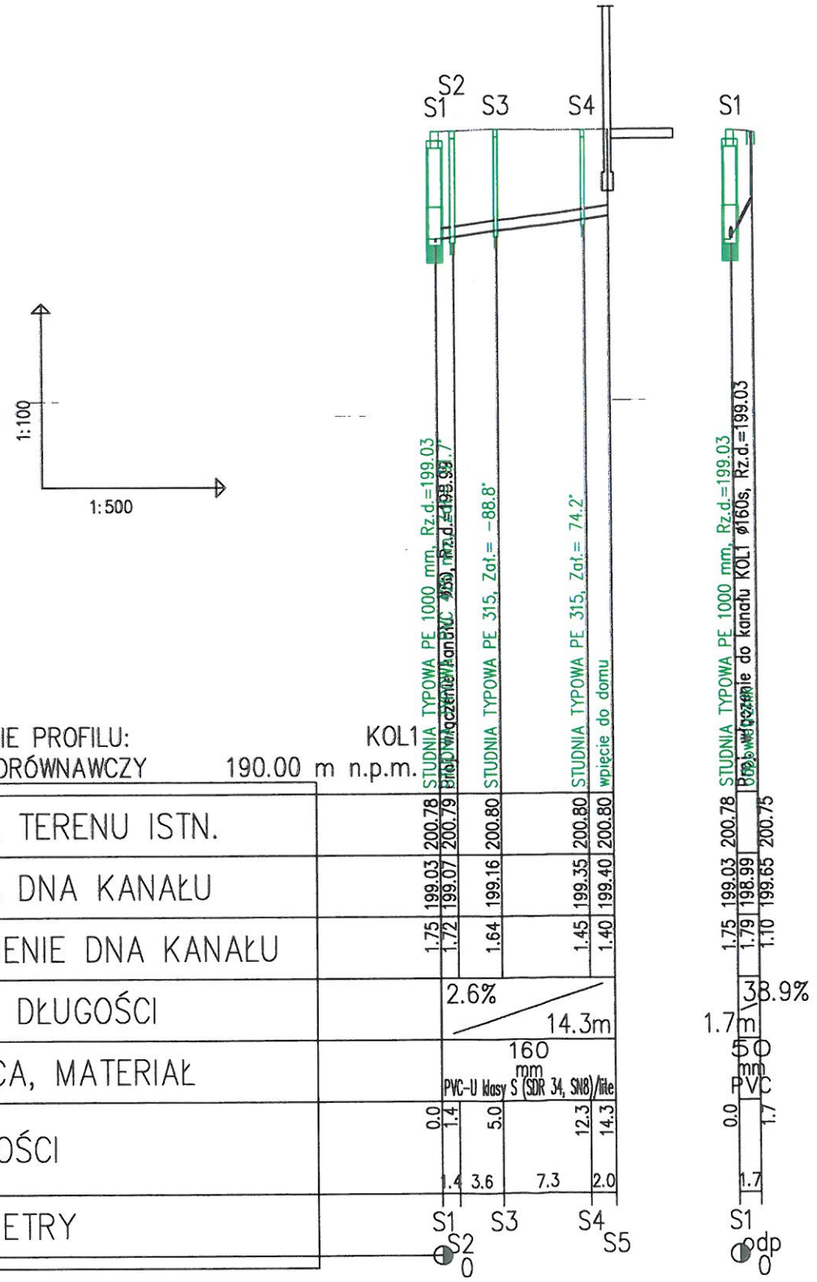

...	....	.....
	ZAKRES REWIZJI	DATA

TYTUŁ PROJEKTU

PROJEKT BUDOWLANY BUDOWY PRZYŁĄCZA SIECI KANALIZACJI SANITARNEJ DO DZIAŁKI NR 101 OBRĘB BABY, GMINA MOSZCZENICA

ADRES:

GMINA MOSZCZENICA

97-310 Moszczenica
ul. Kosowska 1

GENERALNY PROJEKTANT

P.P.W."BIOPROJEKT"

GrzegorzJaśki
ul. Fabryczna26
97-310 Moszczenica

ADRES DO KORESPONDENCJI:

97-300 Piotrków Tryb.
ul. Armii Krajowej 22b/9
(044) 737-09-10
bioprojekt@interia.pl
bioprojekt@bioprojekt.com.pl

NR KONTRAKTU:	
NR UMOWY:	
DATA UMOWY:	

JEDNOSTKA PROJEKTOWA

P.P.W. "BIOPROJEKT"
Grzegorz Jaśki
ul. Fabryczna 26
97-310 Moszczenica

NR KONTRAKTU:	
DATA:	
NR RYSUNKU:	

IMIĘ I NAZWISKO	NR UPRAWNIEŃ	PODPIS:
PROJEKTANT: MGR INŻ. GRZEGORZ JAŚKI	LOD/1653/PWOS/11	
ASYSTENT PROJEKTANTA: MACIEJ JAŚKI KATARZYNA KLESZCZ		

FAZA: PROJEKT BUDOWLANY	OZNACZENIE FAZY: PB
BRANŻA: SANITARNA	OZNACZENIE BRANŻY OGÓLNE: IS
TYTUŁ RYSUNKU: PROFIL PODŁUŻNY	OZNACZENIE RYSUNKU SZCZEGÓŁOWE: PP
SKALA: 1:100/500	NR RYSUNKU: PP-IS-01
DATA: 2012.10	REWIZJA: 00