
Sieć kanalizacji sanitarnej obręb Kiełczówka

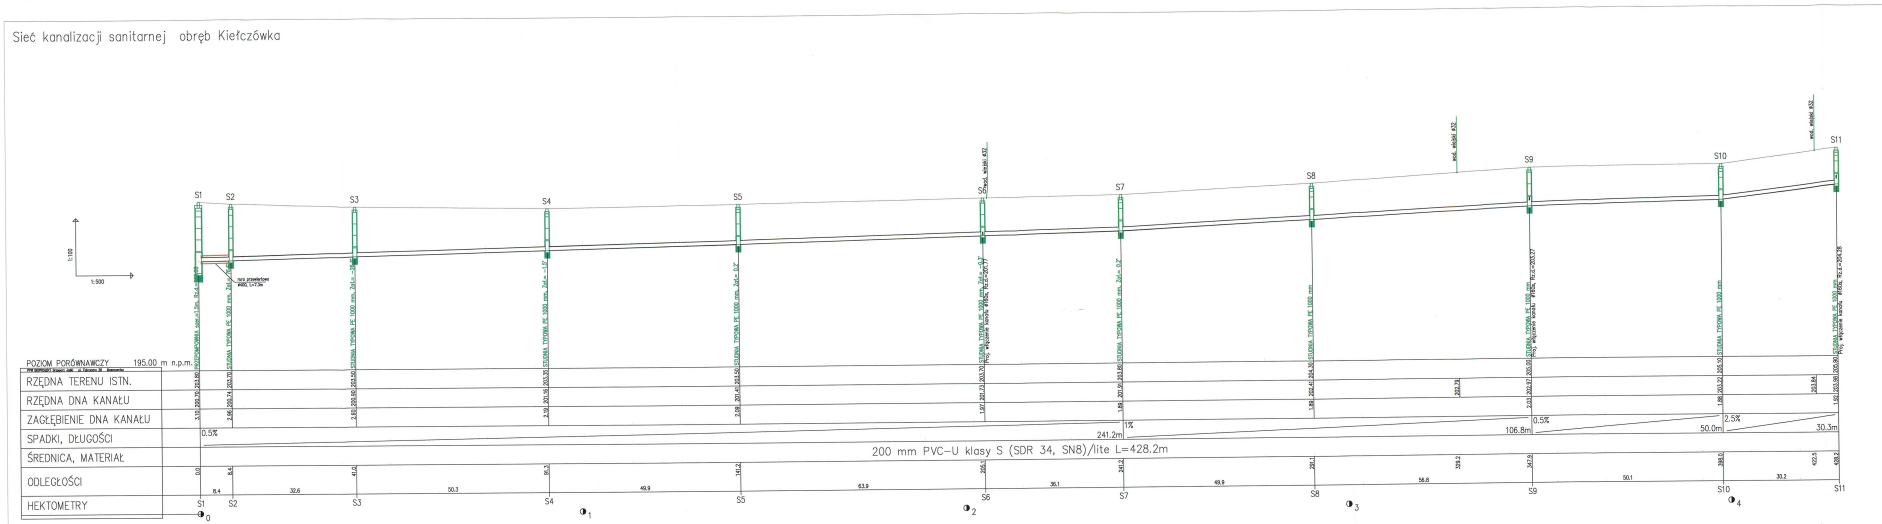

STAROSTWO POWIATOWE
w Piotrkowie Trybunalskim
aleja 3 Maja 35
97-300 Piotrków Trybunalski

TYTUŁ PROJEKTU
PROJEKT BUDOWLANY BUDOWY ODCINKA SIECI KANALIZACJI SANITARNEJ NA DZIAŁCE NR 42/1 OBRĘB KIEŁCZÓWKA, GMINA MOSZCZENICA

ADRES

GMINA MOSZCZENICA

97-310 Moszczenica
ul. Kosowska 1

ADRES DO KORESPONDENCJI

P.P.W."BIOPROJEKT"

97-300 Piotrków Tryb.
ul. Armii Krajowej 22b/9
(044) 737-69-10
bioprojekt@interia.pl
bioprojekt@bioprojekt.com.pl

Grzegorz Jaśki
ul. Fabryczna 26
97-310 Moszczenica

BIO PROJEKT

AUTORZY PROJEKTU

P.P.W. "BIOPROJEKT"
Grzegorz Jaśki
ul. Fabryczna 26
97-310 Moszczenica

NR UPRAWNIEŃ
WYSTAWIONY PRZEZ
NUMER EWIDENCYJNY

PODPIS

TYTUŁ	PROJEKT BUDOWLANY
BRANŻA	SANITARNA
TYTUŁ RYSUNKU	PROFIL PODŁUŻNY
SKALA	1:100/500
DATA	2012.10
NR RYSUNKU	PP-IS-01
OZNACZENIE FAZY	PB
OZNACZENIE BRANŻY	IS
OZNACZENIE RYSUNKU	PP
WERSJA	00