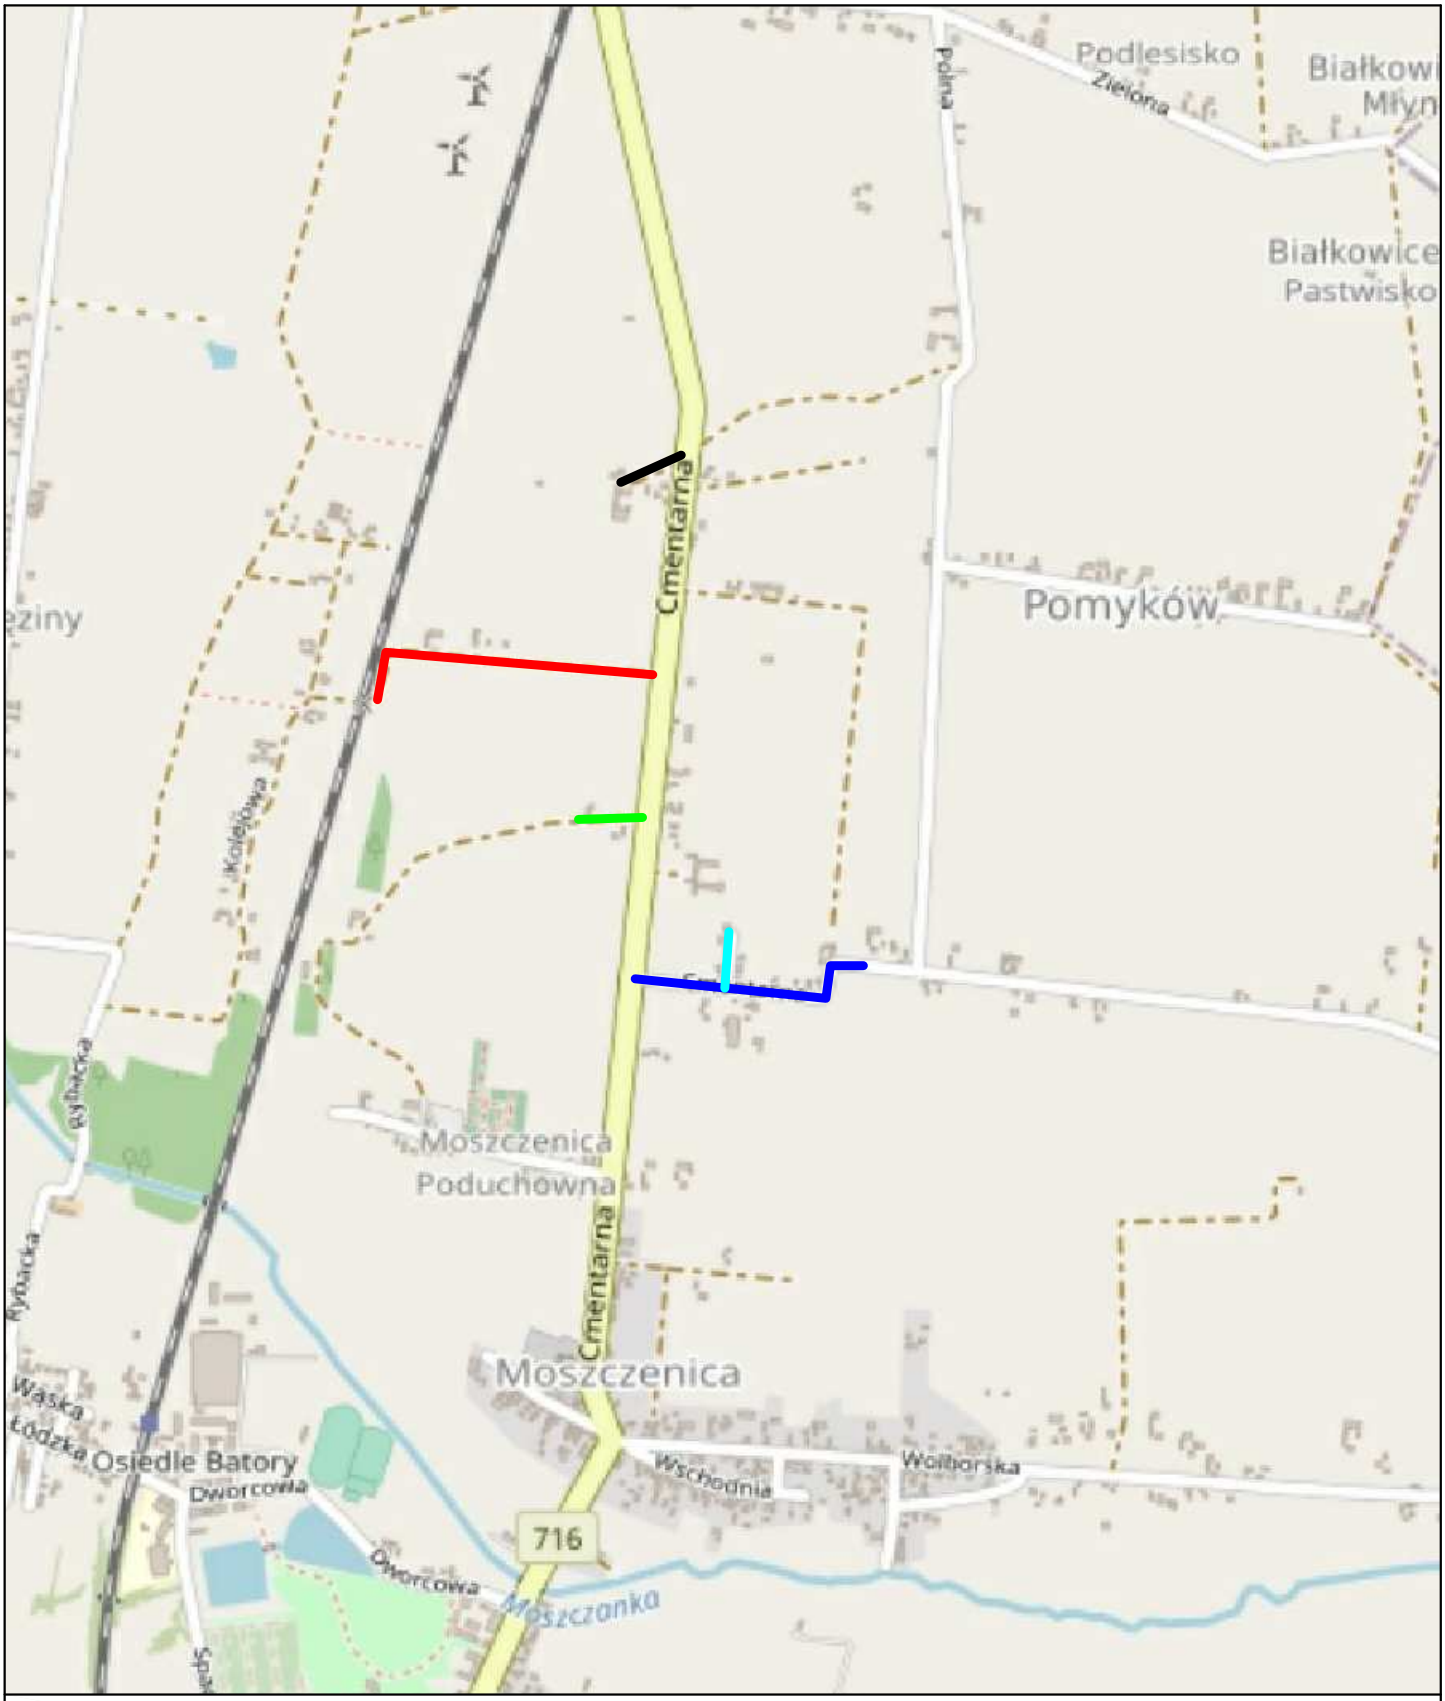


Zadanie nr 1
Zadanie nr 2
Zadanie nr 3
Zadanie nr 4

Zadanie nr 5

Nr rys. 00	Lokalizacja projektowanej inwestycji	PLAN ORIENTACYJNY SKALA 1:10000