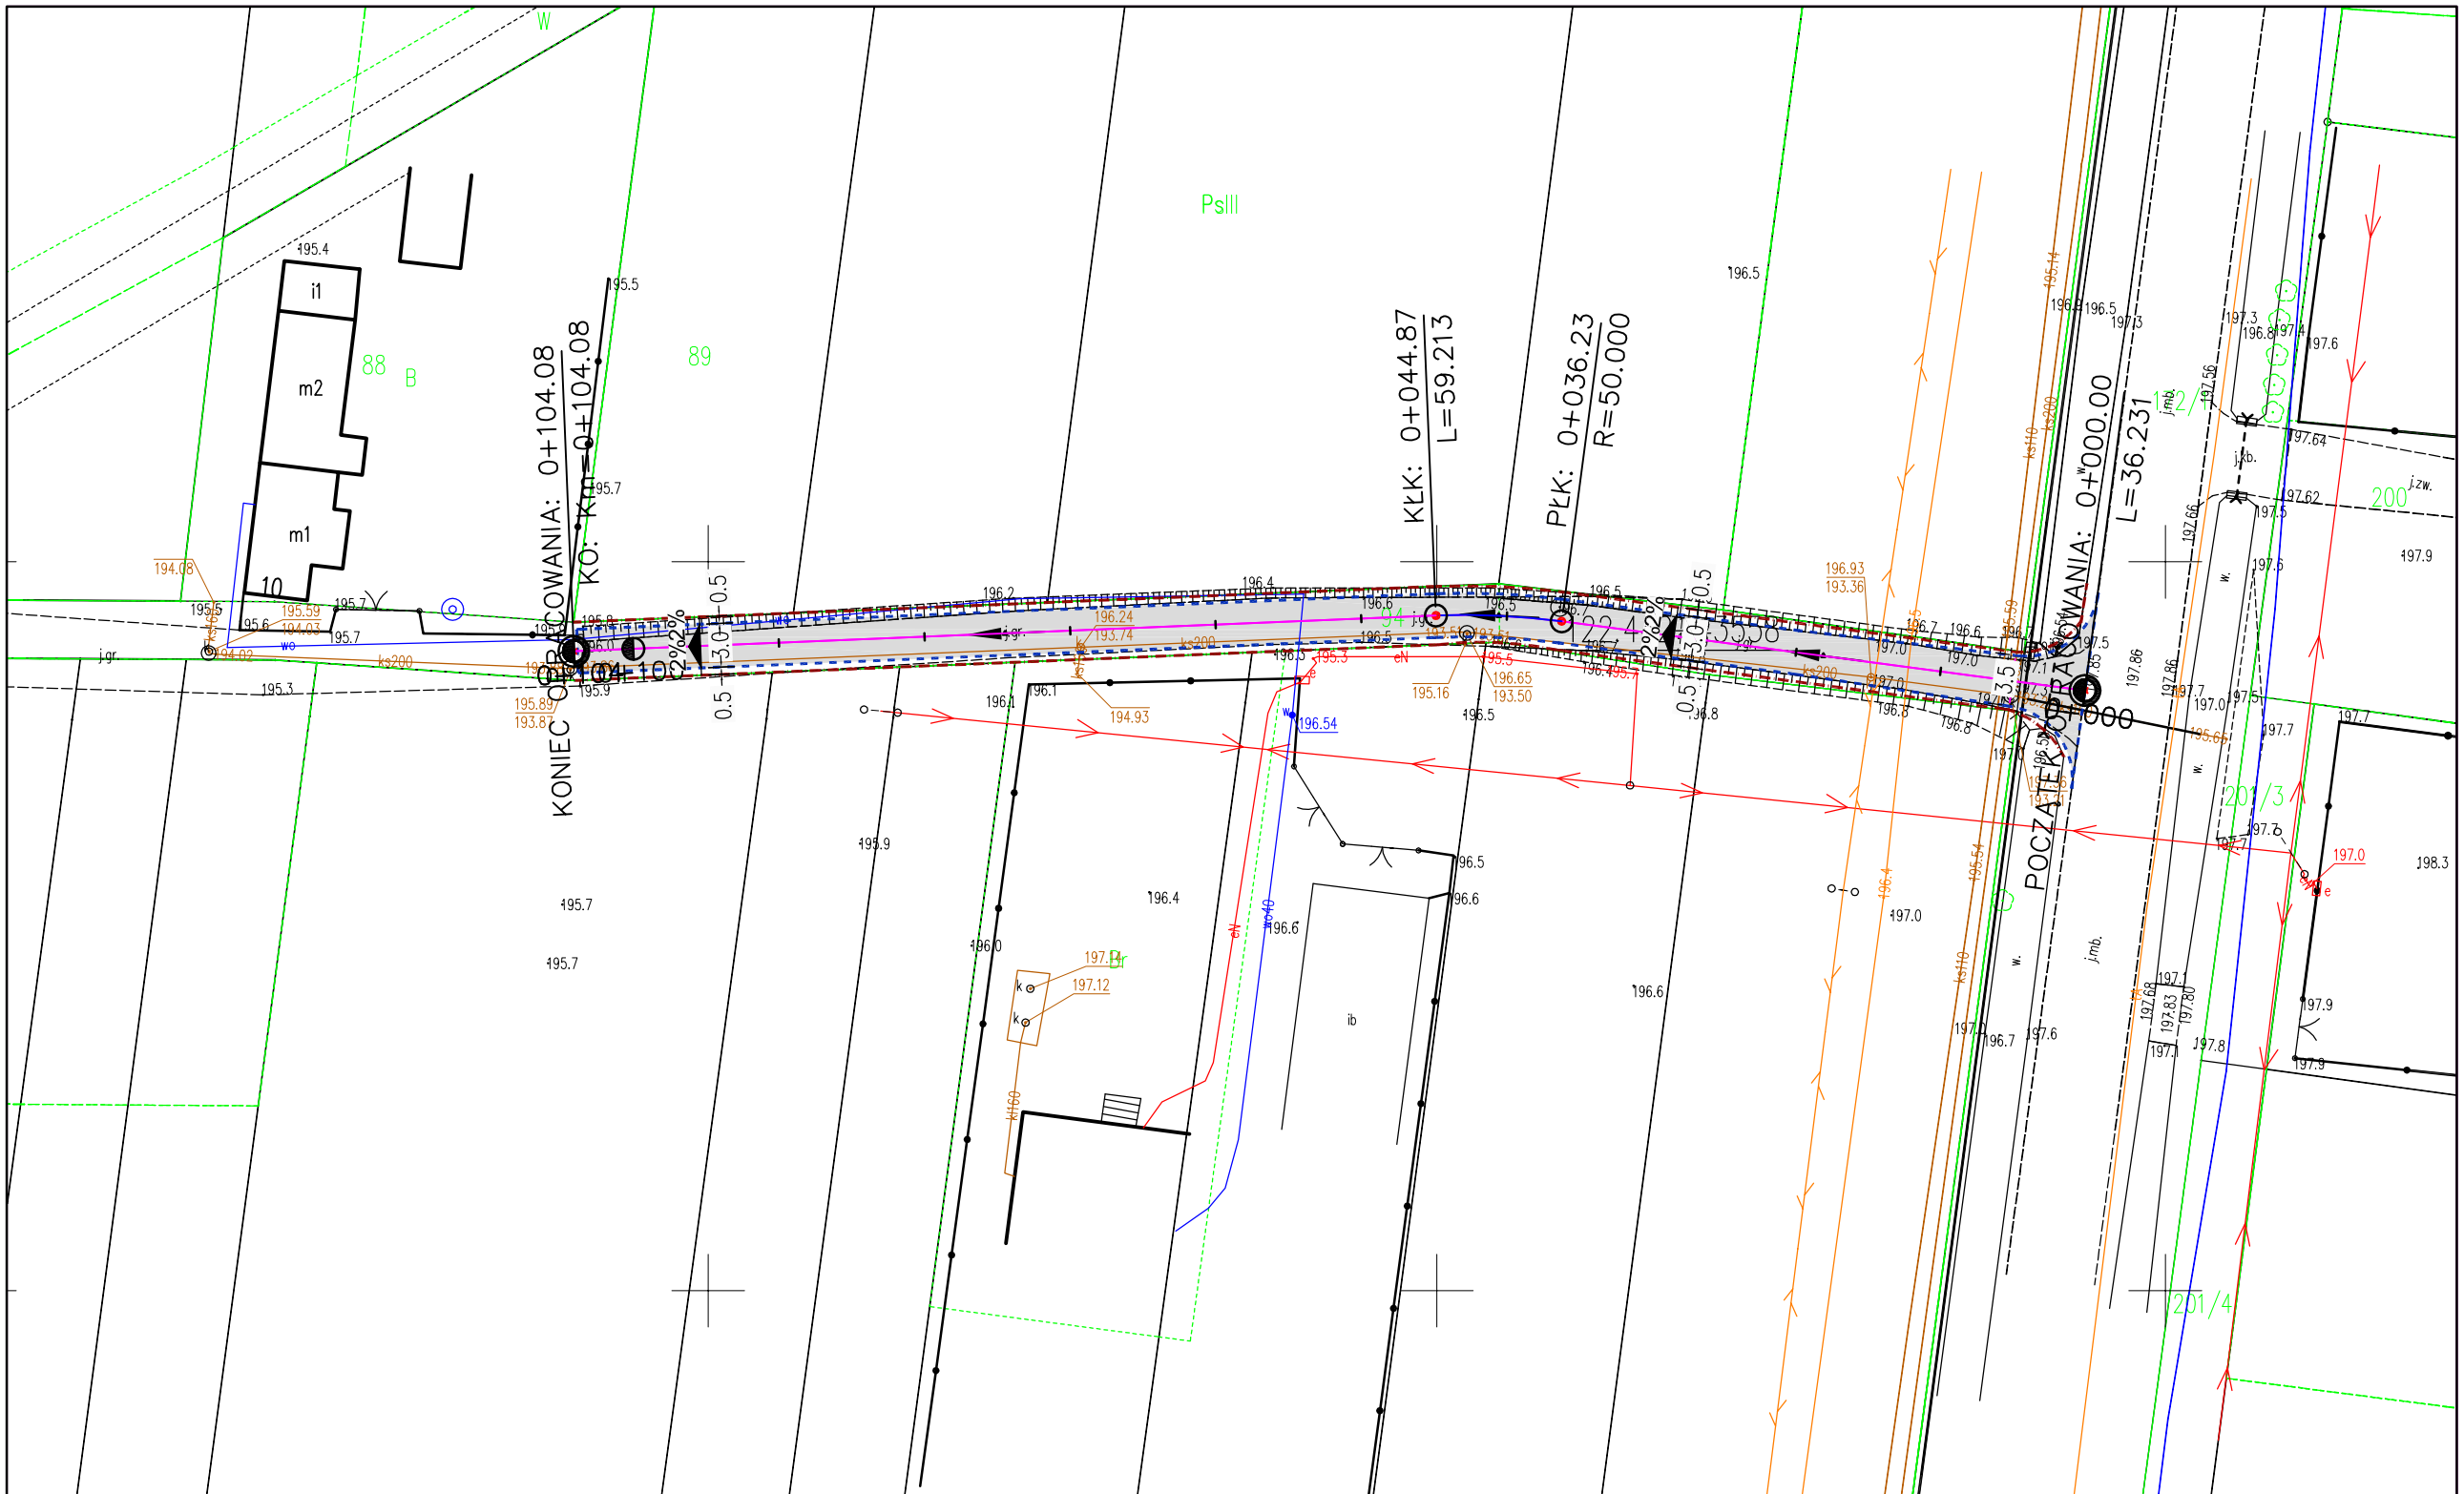


Usługi Projektowe i Nadzór w Budownictwie
GRZEGORZ RUDZKI
97-330 Sulejów ul. Góra Strzelecka 18

Inwestor:	Gmina Moszczenica ul. Kosowska 1 97-310 Moszczenica
Nazwa Inwestycji:	Rozbudowa ul. Cmentarnej i ul. Pogodnej w Moszczenicy po budowie sieci kanalizacji sanitarnej Zadanie nr 3
Adres Inwestycji:	Działki nr ewid 94, 172/1 obręb Moszczenica, gm. Moszczenica
Nazwa rysunku:	Koncepcja zagospodarowania terenu

	Imię i Nazwisko	Uprawnienia	Podpis
Projektował:	mgr inż. Grzegorz Rudzki	NB.IV.7342/22/98	

Skala:	Data:	Nr rys.:
1:500	Kwiecień 2024	03