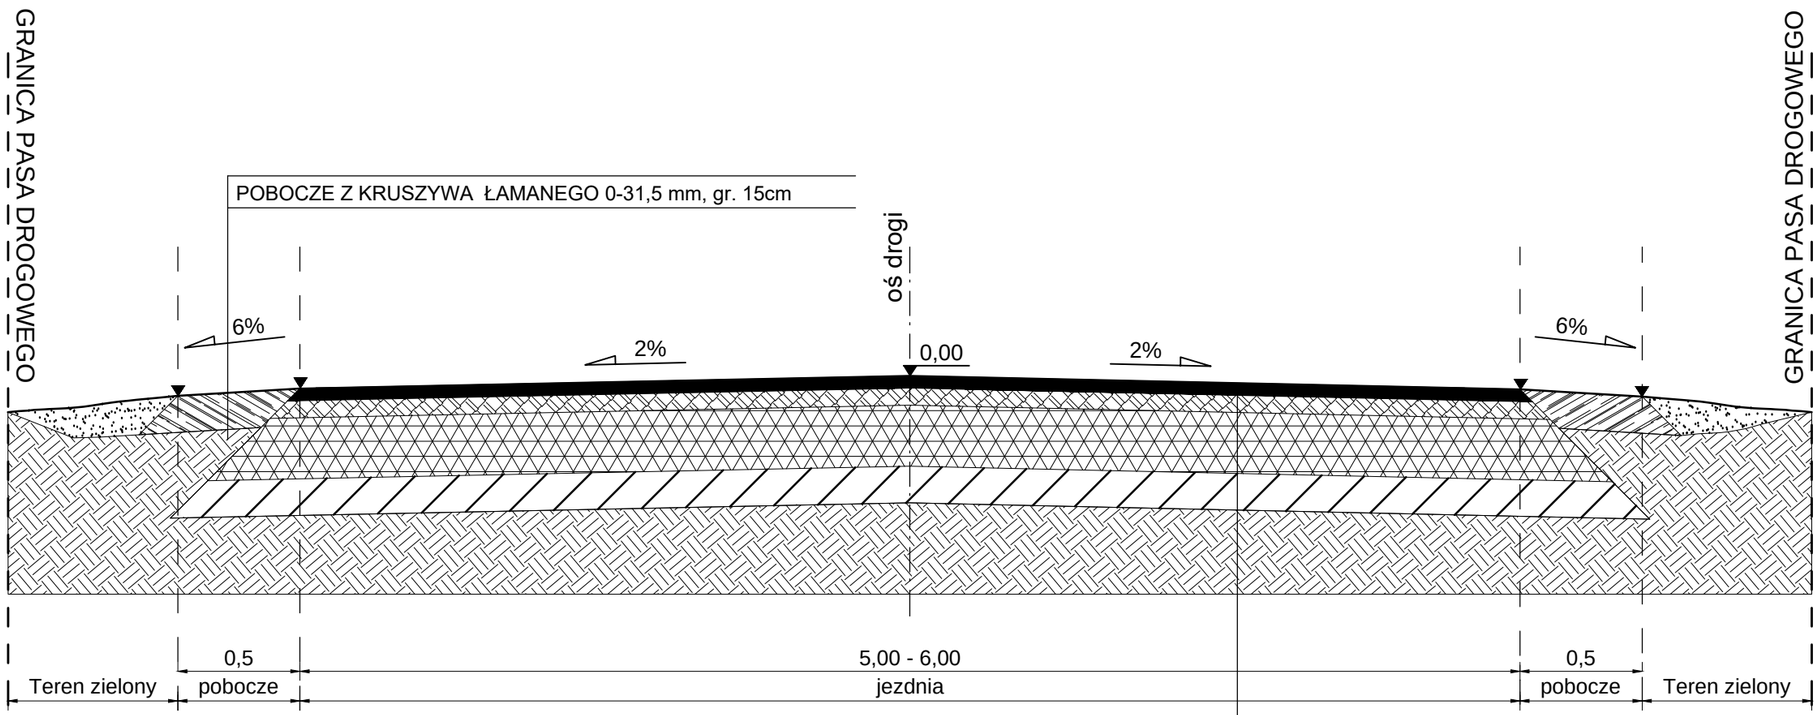


WARSTWA ŚCIERALNA Z MIESZANKI MINERALNO-ASFALTOWEJ AC 11 S gr. 5cm
WARSTWA WIĄŻĄCA Z MIESZANKI MINERALNO-ASFALTOWEJ AC 16 W gr. 7cm
WARSTWA PODBUDOWY Z KRUSZYWA ŁAMANEGO STABILIZOWANEGO MECH. 0-31,5 mm, gr. 10cm
WARSTWA PODBUDOWY Z KRUSZYWA ŁAMANEGO STABILIZOWANEGO MECH. 0-63 mm, gr. 15cm
WARSTWA Z ULEPSZONEGO PODŁOŻA Z KRUSZYWA STAB. CEM. Rm=2,5MPa gr. 15cm
GRUNT RODZIMY

LEGENDA:

WYRÓWNANIE TERENU MATERIAŁEM Z WYKOPU

Usługi Projektowe i Nadzór w Budownictwie
GRZEGORZ RUDZKI
97-330 Sulejów ul. Góra Strzelecka 18

Inwestor: Gmina Moszczenica
ul. Kosowska 1
97-310 Moszczenica

Nazwa inwestycji: Rozbudowa ul. Cmentarnej i ul. Pogodnej w Moszczenicy po budowie sieci kanalizacji sanitarnej

Adres inwestycji: Zadanie nr 2, 5

Nazwa rysunku: Propozycja warstw konstrukcyjnych nawierzchni jezdni

	Imię i Nazwisko	Uprawnienia	Podpis
Projektował:	mgr inż. Grzegorz Rudzki	NB.IV.7342/22/98	

Skala:	Data:	Nr rys.:
1:40	Czerwiec 2024	07