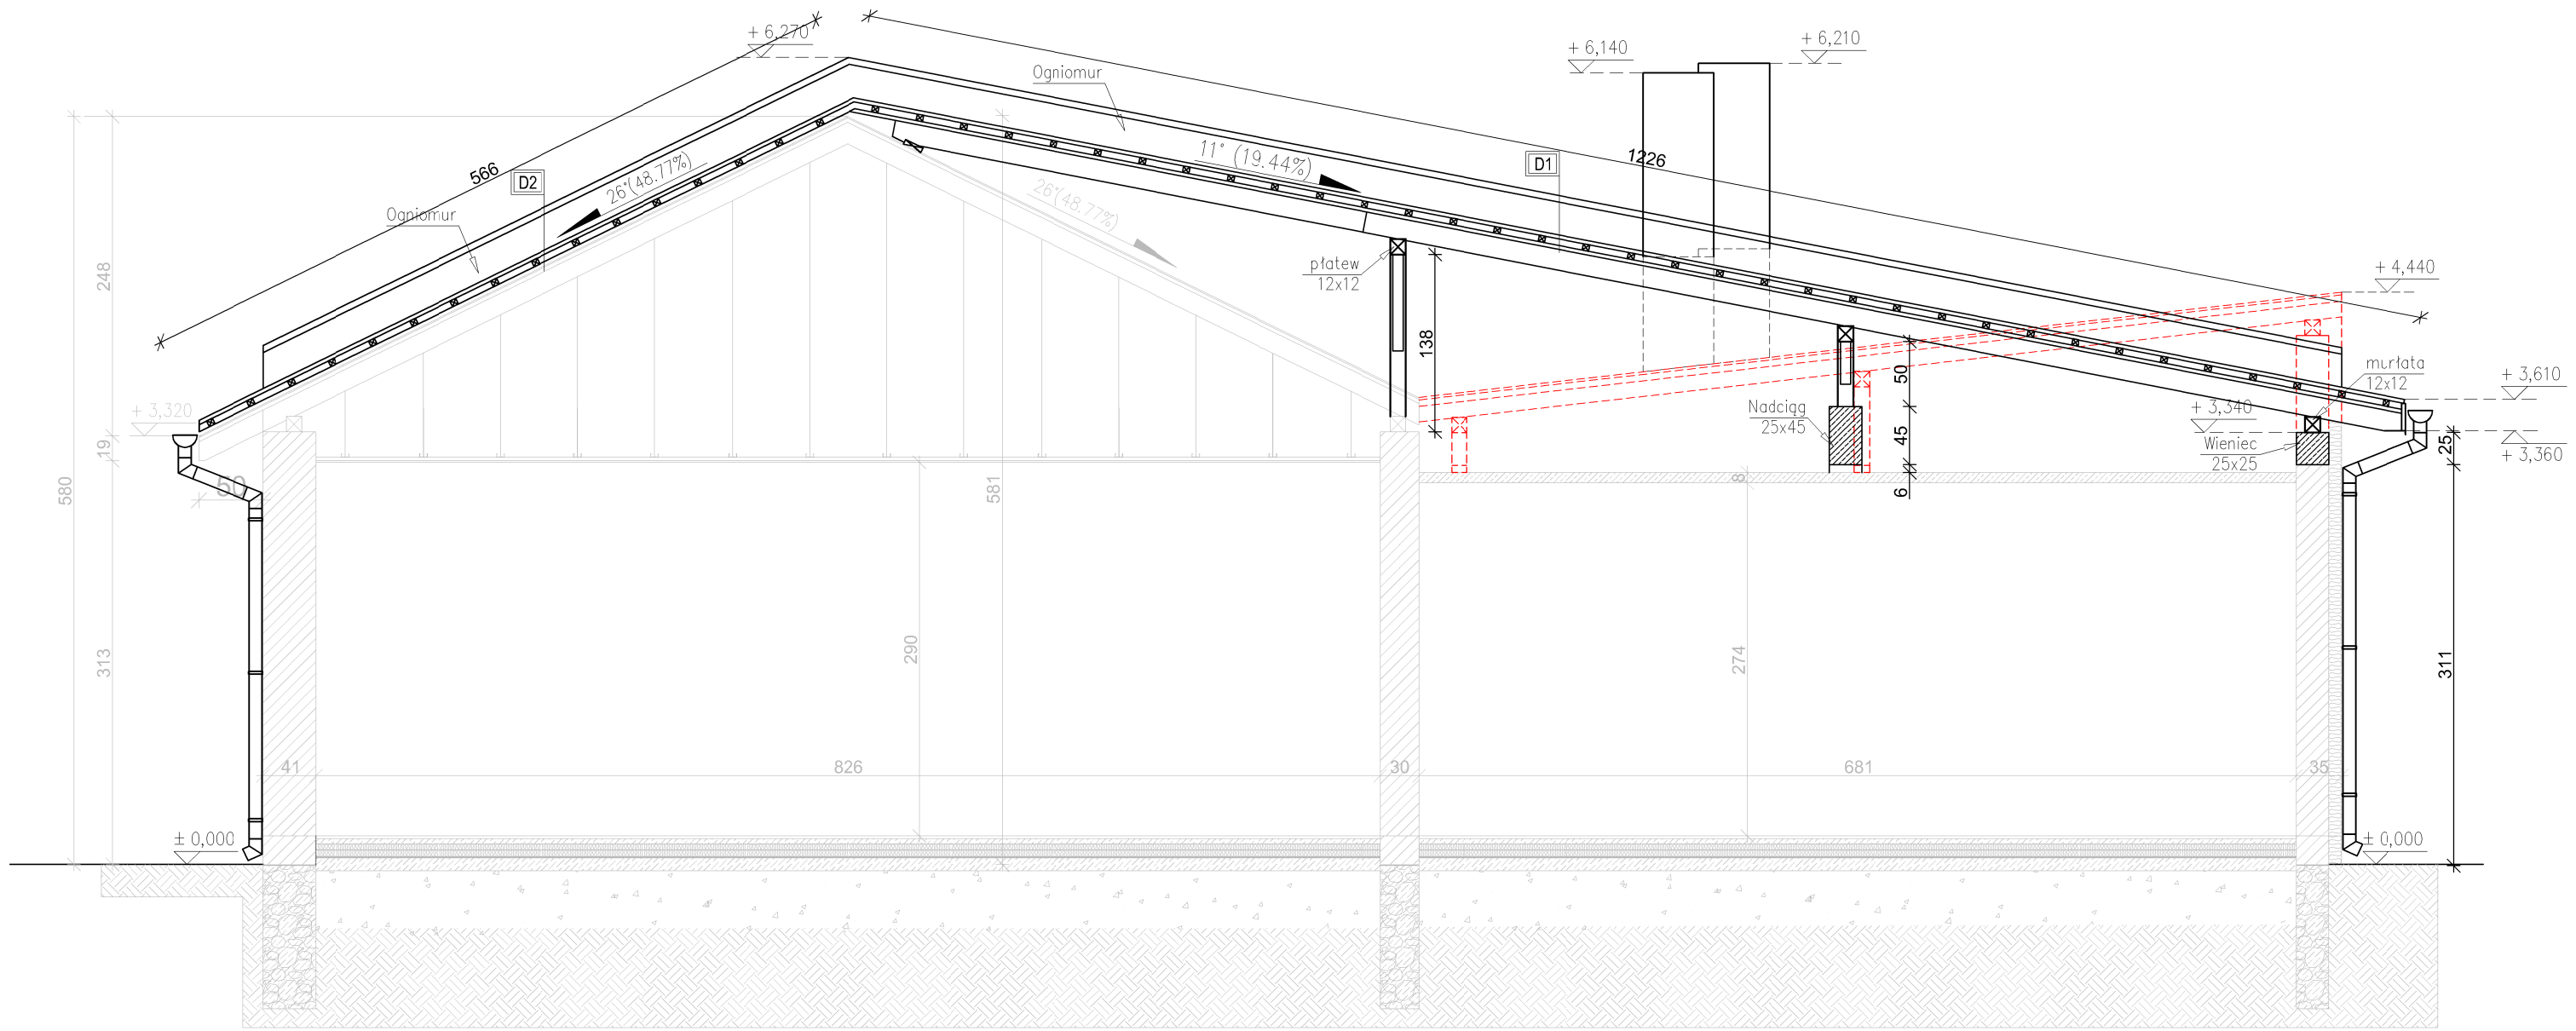


D1	*DACH O KONSTRUKCJI DREWNIANEJ D1*
	pokrycie z papy
	deskowanie
	drewniana konstrukcja dachu
D2	*DACH O KONSTRUKCJI DREWNIANEJ D2*
	pokrycie z papy
	deskowanie
	drewniana konstrukcja dachu

LEGENDA

- ściany istniejące
- istniejące elementy
- elementy do usunięcia
- elementy nowoprojektowane

Uwaga!
1. Wymiary należy przeliczyć i sprawdzić na budowie, a niezgodnści wyjaśnić z projektantami na budowie.
2. Wszelkie prace budowlane wykonywać zgodnie ze sztuką budowlaną i obowiązujacymi przepisami, a w szczególnosci przed przystąpieniem do robót budowlanych należy wykonać z godnie z wymogami art. 21a ust. 4 ustawy z 4 lipca 1994 prawo budowlane (dz. u. z 2000 r. nr 100 poz. 1126 z późniejszymi zmianami) opracowania wymagane rozporządzeniem ministra infrastruktury z dnia 23.06.2003 w sprawie bezpieczeństwa i ochrony zdrowia oraz planu bezpieczeństwa i ochrony zdrowia.

PROJEKT:	Przebudowa dachu na budynku OSP w Gazomi Nowej
ADRES:	dz. nr ewid. 202/1 obręb 0005 Gazomia Nowa, gm.Moszczenica
INWESTOR:	*GMINA MOSZCZENICA* *ul. Kosowska 1, 97-310 Moszczenica.*
RYSUNEK:	***PRZEKRÓJ A-A***

BRANŻA:	*FAZA:*	*SKALA RYSUNKU:*	*DATA:*
arch-bud	PB	1:50	wrzesień 2021

PROJEKTANT:	*mgr inż. Łukasz Wilczyński*	34/R-7/ŁOIA/06

pracownia projektowa wierzbowski budownictwo
USŁUGI PROJEKTOWO-BUDOWLANE
inż. Andrzej Wierzbowski
ul. Szkolna 56
97-300 Piotrków Trubunalski

NR RYSUNKU: A-03