
PRZEKRÓJ KONSTRUKCYJNY WJAZDU

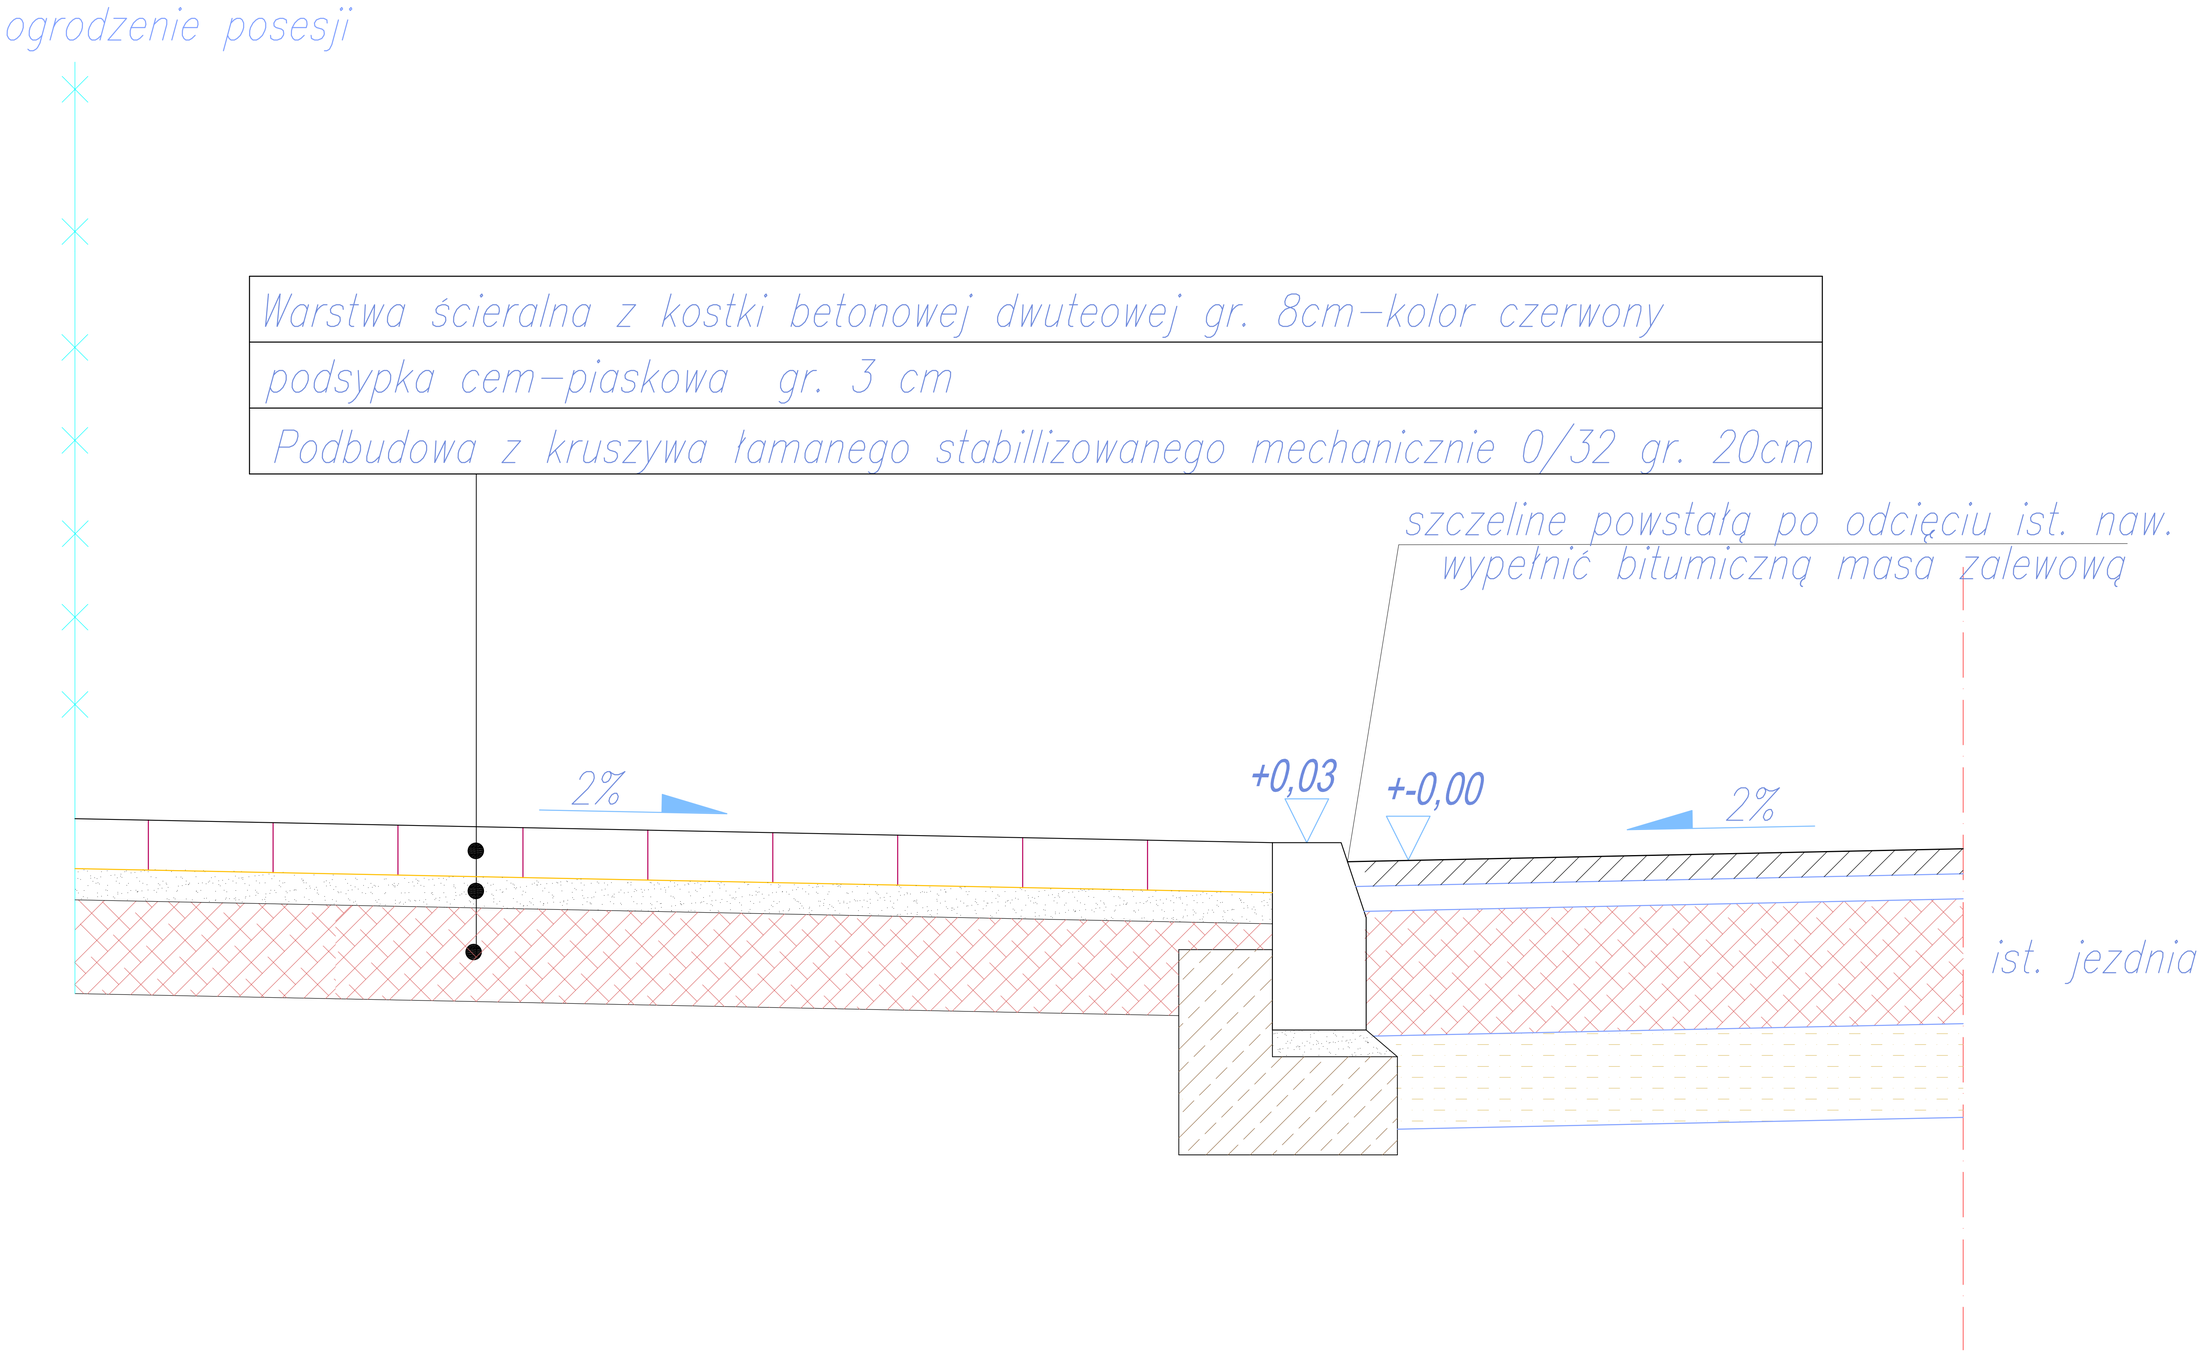

Uwaga:

1. Długość wjazdu należy dostosować indywidualnie do każdej posesji.
2. Rzędna krawężnika na wieździe wyższa o 3 cm od rzędnej krawędzi jezdni.
3. Spadek wjazdu w kierunku jezdni.
4. Szerokość wjazdu 4,00 m – lokalizacja wg planu zagospodarowania

PRZEDSIĘBIORSTWO PROJEKTOWO - WYKONAWCZE *AL- DROG* 97-300 PIOTRKÓW TRYB. UL. BRZOZOWA 8			
INWESTOR:	*Urząd gminy Moszczenica*		
OPRACOWANIE:	Projekt budowlany chodnika we Wsi Kiełczówka gm. Moszczenica		
RYSUNEK:	PRZEKRÓJ KONSTRUKCYJNY WJAZDU	NR.RYS: 3	SKALA: 1:20
PROJEKTANT:	mgr inż. Albin Chomicki	UPRAWNIENIA NR: GP.IV.7342/268/94	