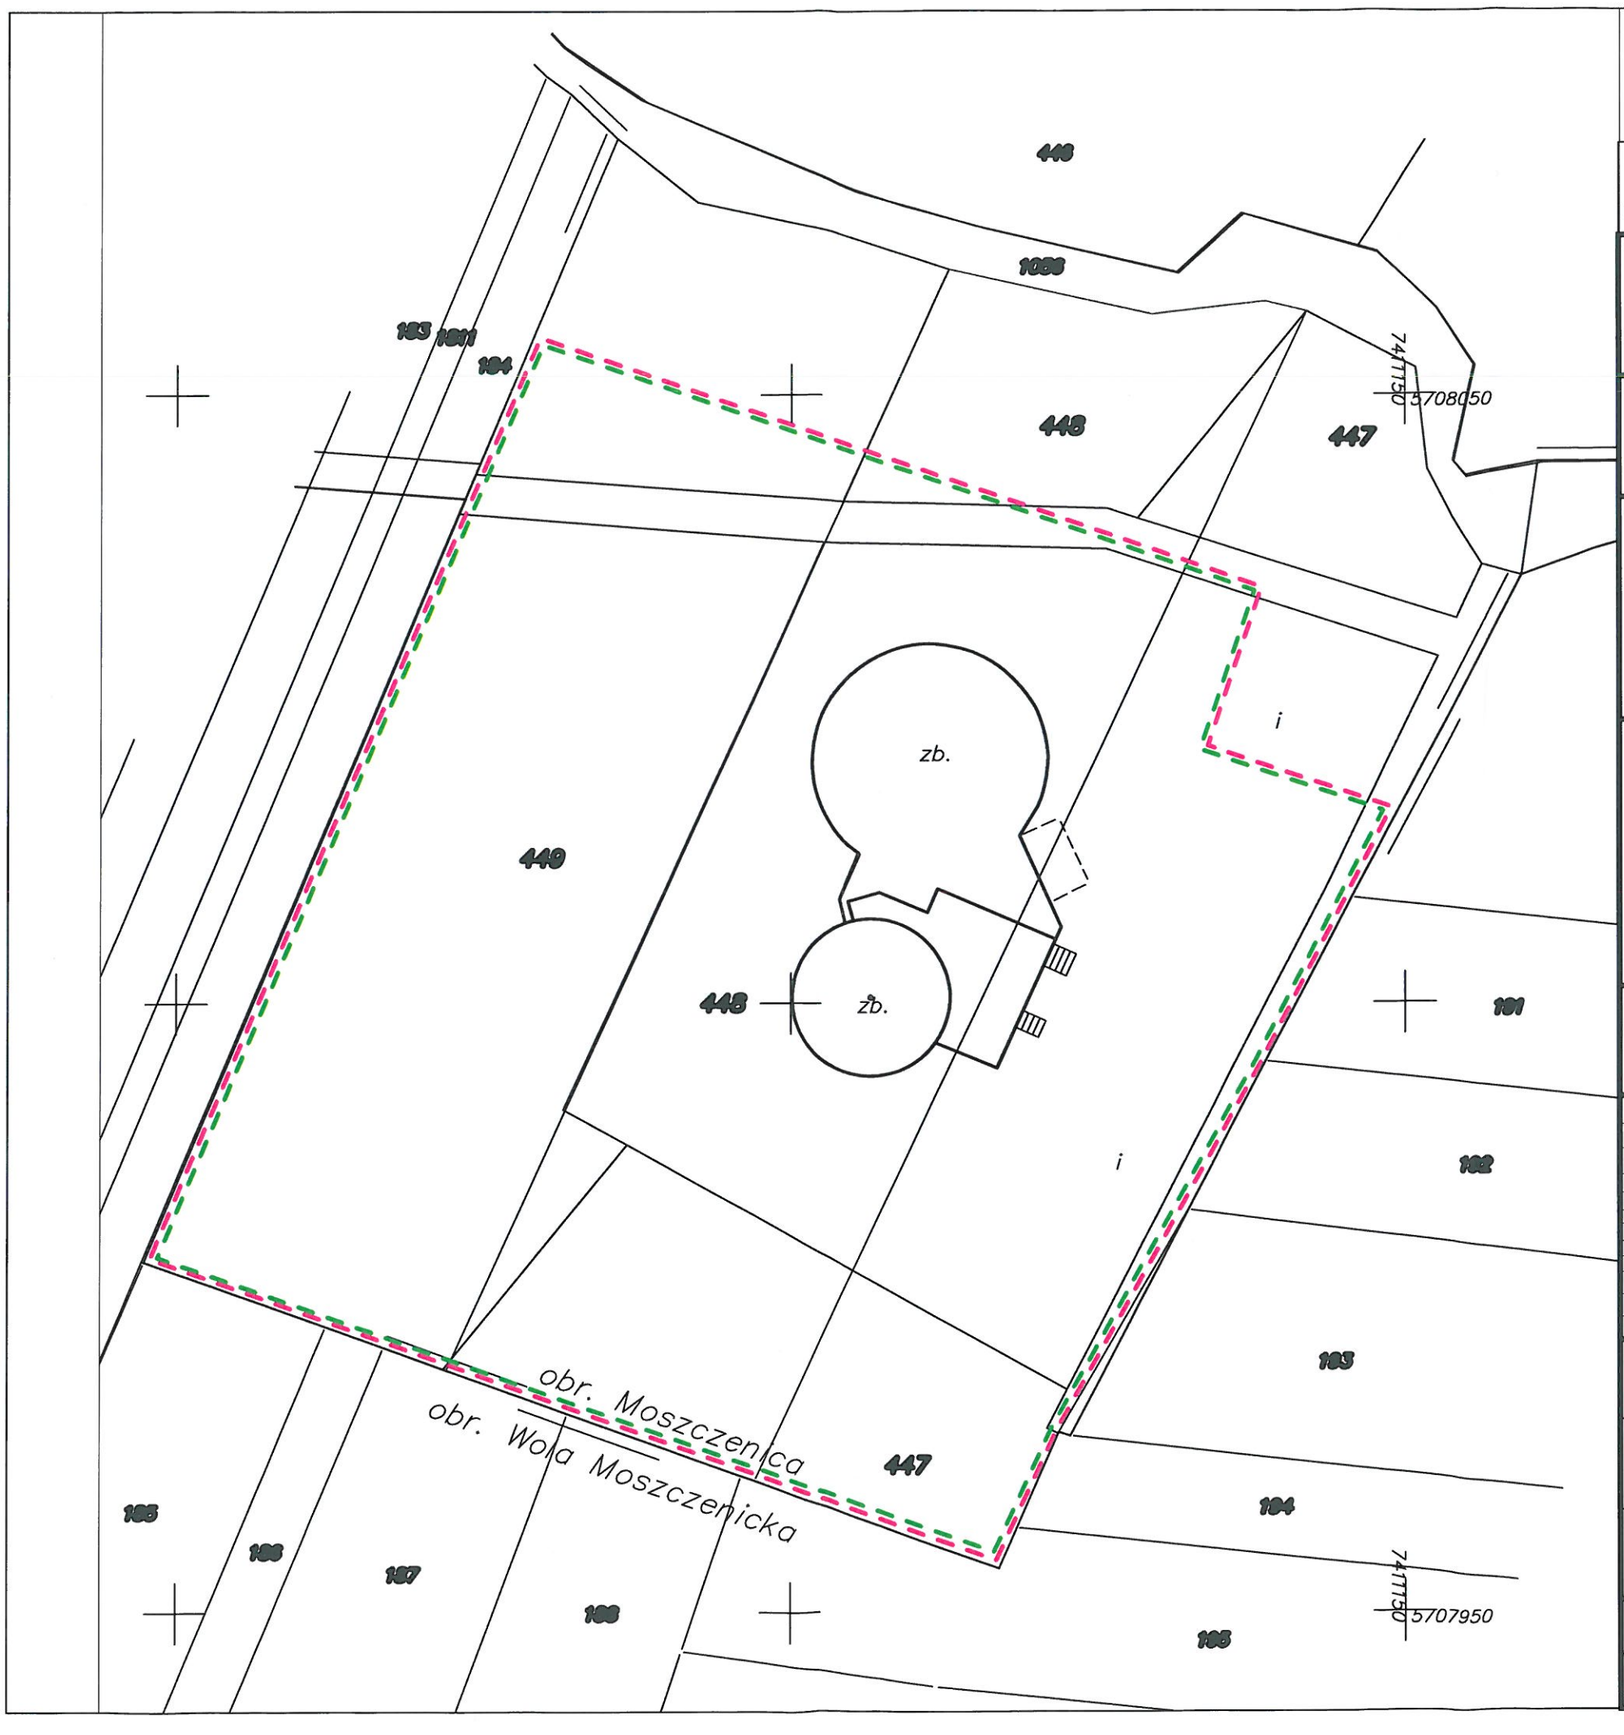


OBSZAR INWESTYCJI

OBSZAR ODDZIAŁYWANIA INWESTYCJI

REW. ZAKRES REWIZJI DATA

NAZWA OPRACOWANIA

KARTA INFORMACYJNA PRZEDSIĘWZIĘCIA

CZĘŚĆ 1

TYTUŁ PROJEKTU

BUDOWA SYSTEMU ZAGOSPODAROWANIA OSADÓW ŚCIEKOWCYH WRAZ Z WYRÓWNANIEM PRZEPŁYWÓW NA OCZYSZCZALNI ŚCIEKÓW W MOSZCZENICY

TOM 1

INWESTOR

Gmina Moszczenica

ul. Kosowska 1
97-310 Moszczenica

GENERALNY PROJEKTANT

P.P.W. BIOPROJEKT Sp. z o.o.

Aleja Armii Krajowej 22b/9
97-300 Piotrków Tryb.

ADRES DO KORESPONDENCJI:

97-300 Piotrków Tryb.
ul. Armii Krajowej 22b/9
(044) 737-09-10
biuro@bioprojekt.pl

NR KONTRAKTU: –
NR UMOWY:
DATA UMOWY: –

JEDNOSTKA PROJEKTOWA

P.P.W. BIOPROJEKT Sp. z o.o.
Aleja Armii Krajowej 22b/9
97-300 Piotrków Trybunalski

NR KONTRAKTU: –
DATA: –
NR RYSUNKU: _____

IMIĘ I NAZWISKO	NR UPRAWNIEŃ	BRANŻA	PODPIS:
PROJEKTANT:			
GRZEGORZ JAŚKI	LOD/1653/PWOS/11	SANITARNA/TECHNOLOGIA	
	LOD/2174/ZHOK/13	KONSTRUKCYJNA	
ASYSTENT PROJEKTATNTA:			
KATARZYNA KLESZCZ			
MACIEJ JAŚKI			
SPRAWDZAJĄCY:			

FAZA: KARTA INFORMACYJNA PRZEDSIĘWZIĘCIA — OZNACZENIE FAZY: KIP

BRANŻA: TECHNOLOGIA — OZNACZENIE BRANŻY OGÓLNE: TE

TYTUŁ RYSUNKU: ZAGOSPODAROWANIE TERENU- eiwdencja — OZNACZENIE RYSUNKU SZCZEGÓŁOWE: E

SKALA 1:500
DATA 2016.05

NR RYSUNKU: KIP-E-01

REWIZJA: 00