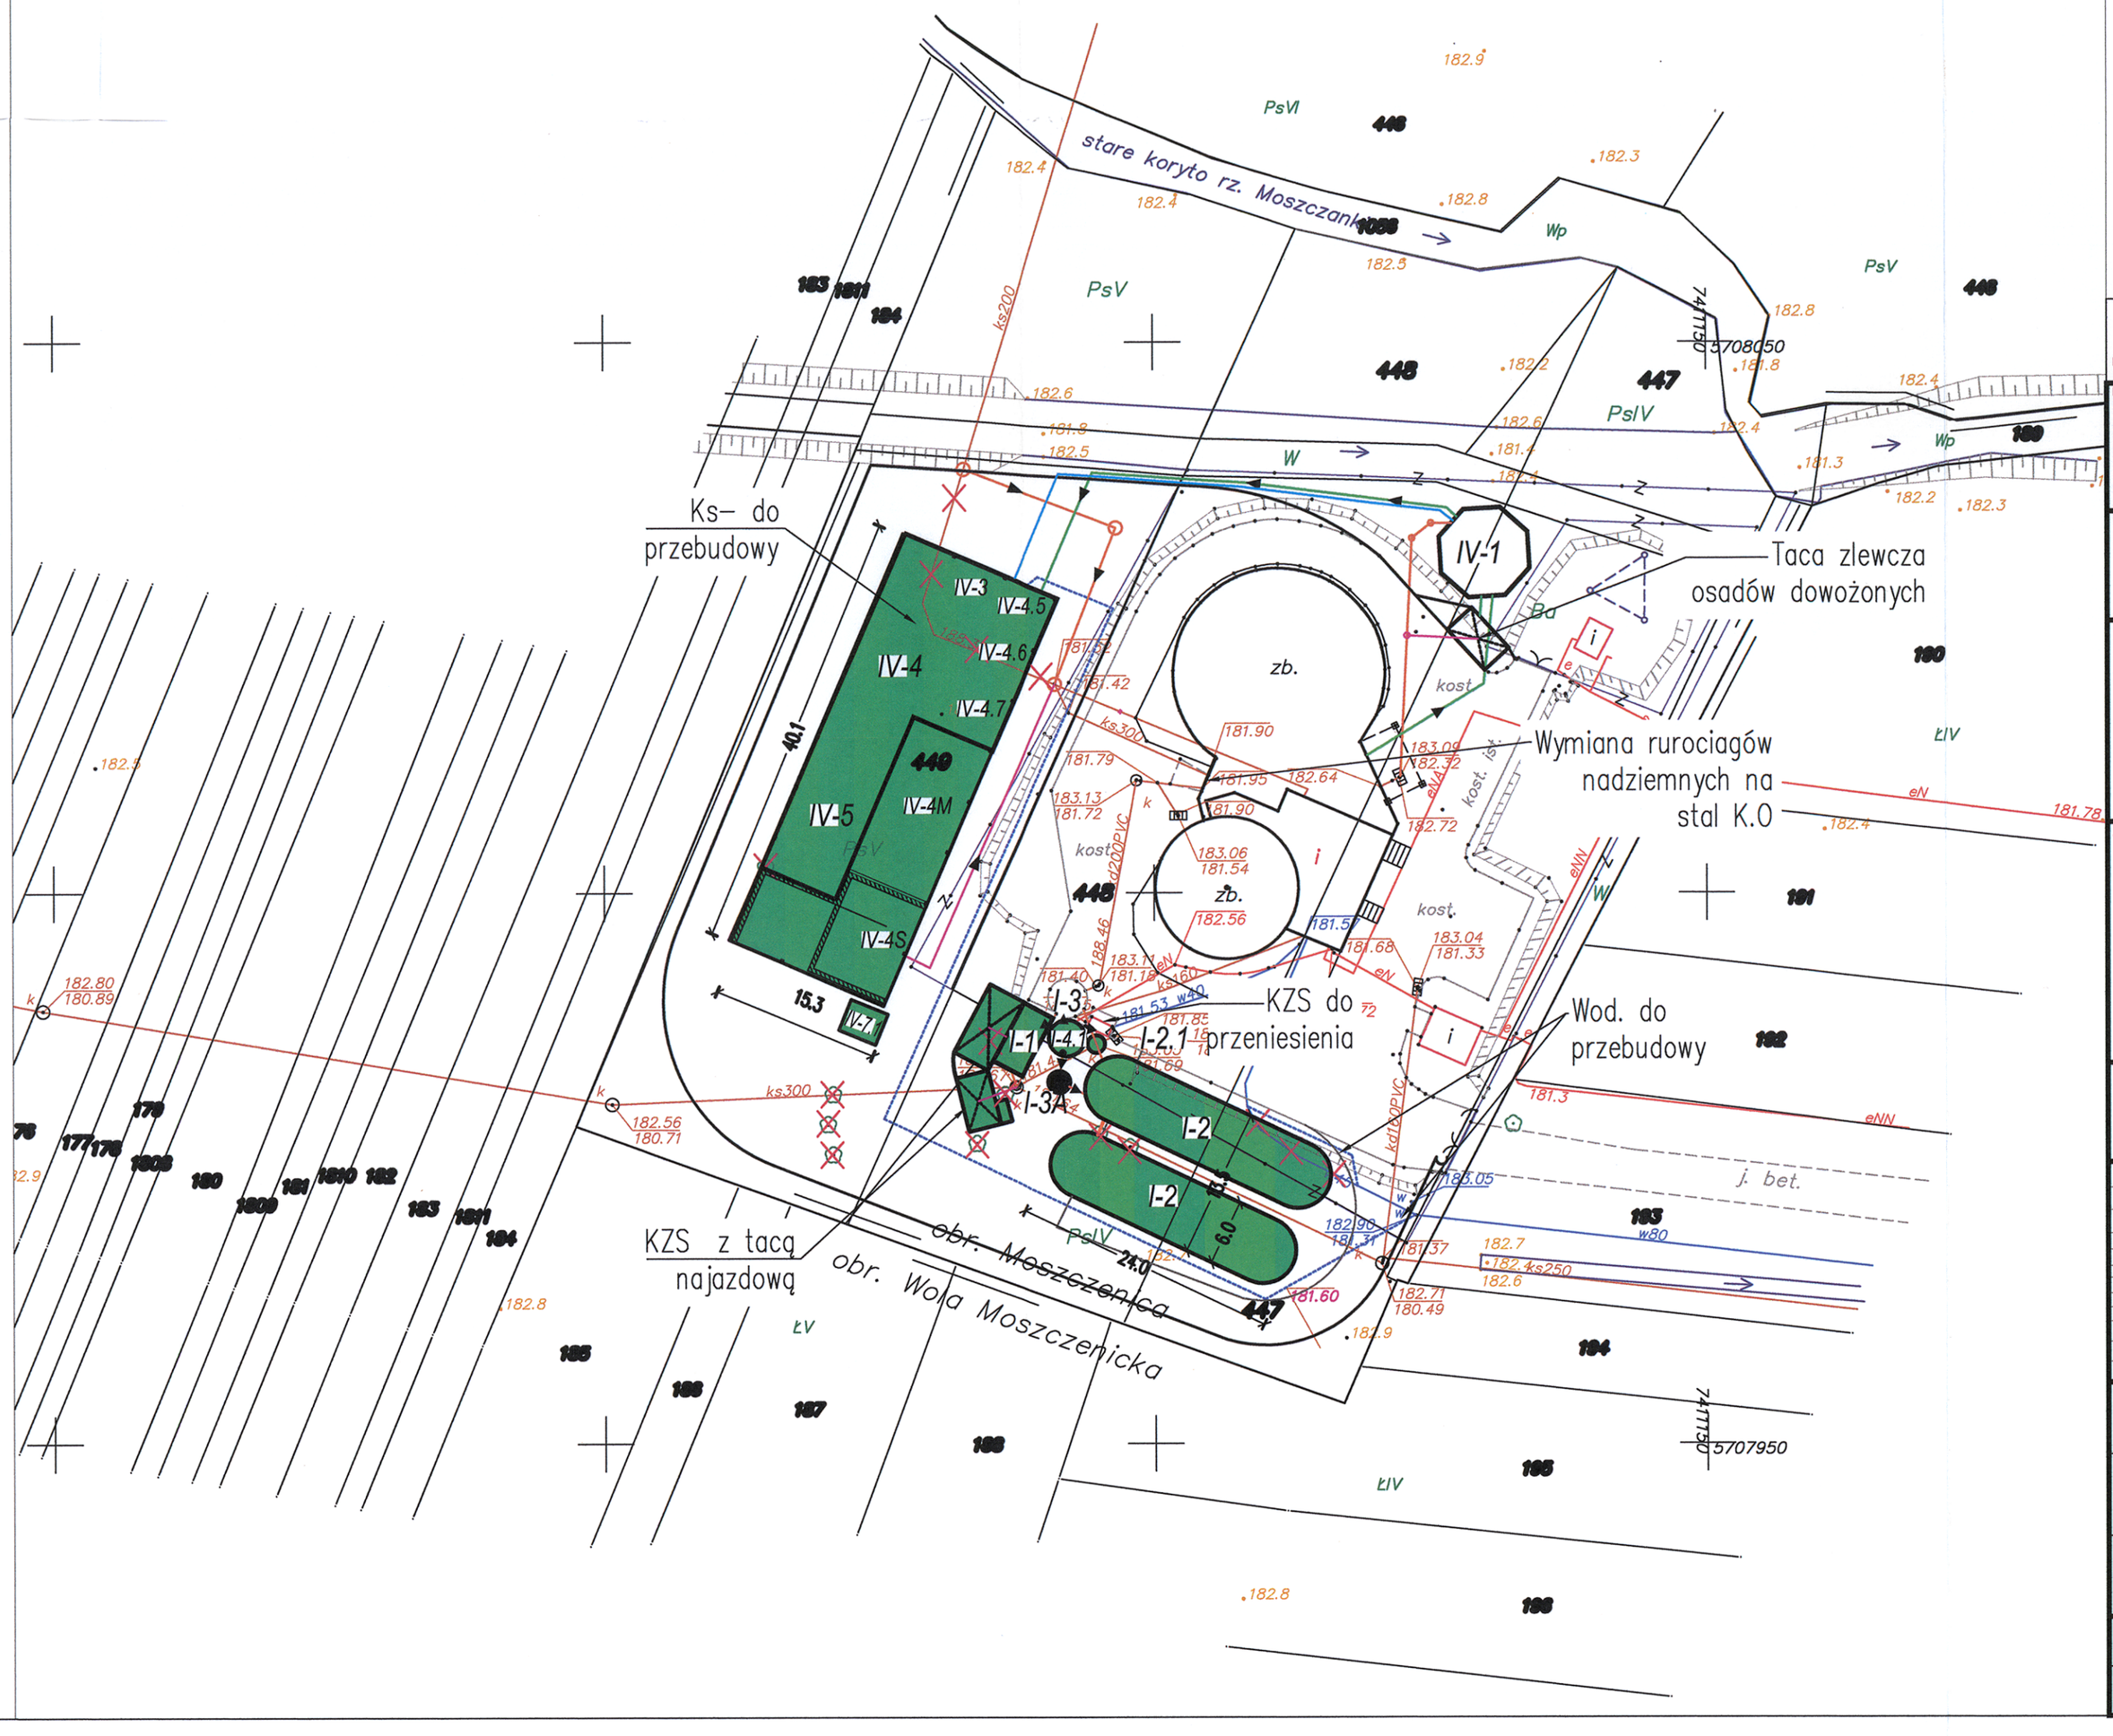


LEGENDA

- Ogrodzenie
- Krawędzie nawierzchni utwardzonych
- Nawierzchnia asfaltowa – przewidzana do ruchu pojazdów
- Nawierzchnia asfaltowa – nie przewidzana do ruchu pojazdów
- Nowe obiekty
- Kanalizacja sanitarna – surowa
- Przyłacza wodociagowe
- Rurociągi odciekowe
- Transport osadu nadmiernego
- Rurociagi powietrzne
- Kable energetyczne
- Elementy do usnięcia w tym drzewa

- I–1. Budynek kraty hakowo–panelowej
- I–2. Zbiornik uśredniający ścieków dopływających 2x300m3
- II–3. – Ppompownia główna ścieków surowych
- II–3A – Pompownia nadmiarowa ścieków
- IV–1, – Komora stabilizacji osadu
- IV–4.5. – SKIP na osad dowożony
- IV–3. – Prasa taśmowa z wapniarką do higienizacji awaryjnej
- IV–4. – Hala technologiczna kompostowników
- IV–4M. – Magazyn słomy
- IV–4M. – Pomieszczenie – magazyn zrębek i bioodpadów
- IV–5 – Pryzmy kompostu
- IV–7.1. – Biofiltr
- IV–4.6.4.7 – Pomieszczenie sieczkarni – skip na słomę, skip na BIOODPADY
- IV–4S. – Wiata na osady sypkie
- IV–4s – Pomieszczenie socjalno magazynowe

REW. ZAKRES REWIZJI DATA

NAZWA OPRACOWANIA

KARTA INFORMACYJNA PRZEDSIĘWZIĘCIA

CZĘŚĆ 1

TYTUŁ PROJEKTU

BUDOWA SYSTEMU ZAGOSPODAROWANIA OSADÓW ŚCIEKOWCYH WRAZ Z WYRÓWNANIEM PRZEPŁYWÓW NA OCZYSZCZALNI ŚCIEKÓW W MOSZCZENICY

TOM 1

INWESTOR

Gmina Moszczenica

ul. Kosowska 1
97-310 Moszczenica

GENERALNY PROJEKTANT

P.P.W. BIOPROJEKT Sp. z o.o.

Aleja Armii Krajowej 22b/9
97-300 Piotrków Tryb.

ADRES DO KORESPONDENCJI:
97-300 Piotrków Tryb.
ul. Armii Krajowej 22b/9
(044) 737-09-10
biuro@bioprojekt.pl

NR KONTRAKTU: –
NR UMOWY:
DATA UMOWY: –

JEDNOSTKA PROJEKTOWA

P.P.W. BIOPROJEKT Sp. z o.o.
Aleja Armii Krajowej 22b/9
97-300 Piotrków Trybunalski

NR KONTRAKTU: –
DATA: –
NR RYSUNKU: ----------

IMIĘ I NAZWISKO	NR UPRAWNIEŃ	BRANŻA	PODPIS:
PROJEKTANT:			
GRZEGORZ JAŚKI	LOD/1653/PWOS/11	SANITARNA/TECHNOLOGIA	
	LOD/2174/ZHOK/13	KONSTRUKCYJNA	
ASYSTENT PROJEKTATNTA:			
KATARZYNA KLESZCZ			
MACIEJ JAŚKI			
SPRAWDZAJĄCY:			

FAZA: KARTA INFORMACYJNA PRZEDSIĘWZIĘCIA — OZNACZENIE FAZY: KIP

BRANŻA: TECHNOLOGIA — OZNACZENIE BRANŻY OGÓLNE: TE

TYTUŁ RYSUNKU: ZAGOSPODAROWANIE TERENU — OZNACZENIE RYSUNKU SZCZEGÓŁOWE: ZG

SKALA 1:500 | DATA 2016.05 | NR RYSUNKU **KIP-PZT-01** | REWIZJA 00