


ul. Rękorajska
km 0+300,00

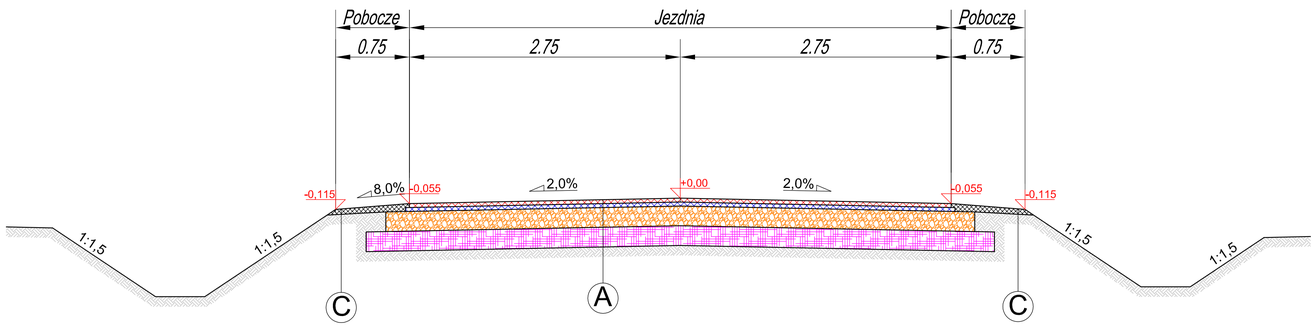

ul. Rękorajska
km 0+050,00

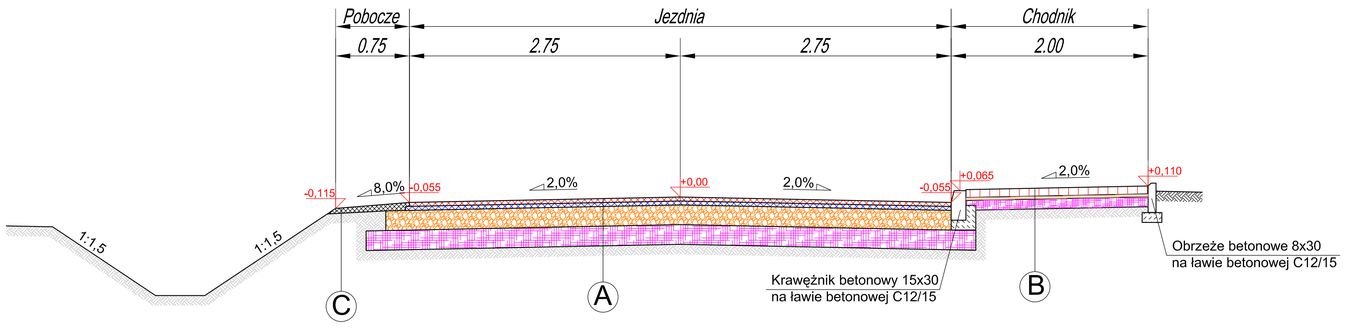

ul. Północna
km 0+100,00

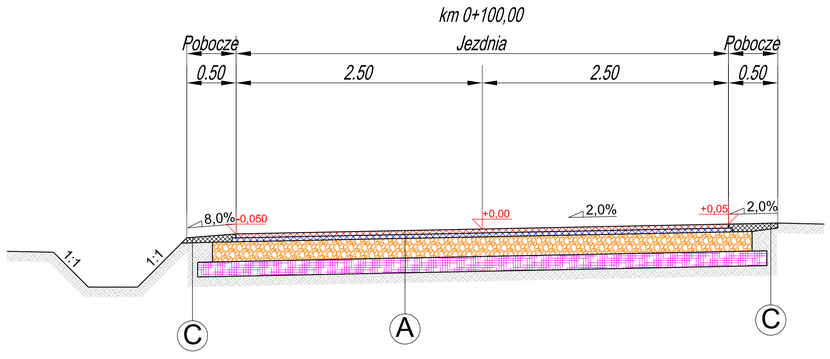

A

Warstwa ścieralna z BA	gr. 4 cm
Warstwa wiążąca z BA	gr. 4 cm
Podbudowa z kruszywa łamanego stabilizowanego mechanicznie 0/31,5	gr. 20 cm
Stabilizacja gruntu cementem R=2,5 MPa	gr. 20 cm
Grunt rodzimy	

B


Warstwa ścieralna z kostki betonowej	gr. 8 cm
Podsypka cementowo - piaskowa	gr. 3 cm
Stabilizacja gruntu cementem R=2,5 MPa	gr. 10 cm
Grunt rodzimy	

C


Umocnienie pobocza frezowiną	gr. min 5 cm
Grunt rodzimy	

PRZEDSIĘBIORSTWO PROJEKTOWO - WYKONAWCZE AL- DROG 97-300 PIOTRKÓW TRYB. UL. BRZOZOWA 8	
INWESTOR:	Gmina Moszczenica
OPRACOWANIE:	BUDOWA ulic RĘKORAJSKIEJ I POŁNOCNEJ m. KOSÓW gm. MOSZCZENICA
RYSUNEK:	PRZEKRÓJ NORMALNY I KONSTRUKCYJNY — NR RYS: 3 — SKALA: 1:500
PROJEKTANT:	mgr inż. Albin Chomicki — UPRAWNIENIA NR. GP.IV.7342/268/94


ul. Rękorajska
km 0+397,00

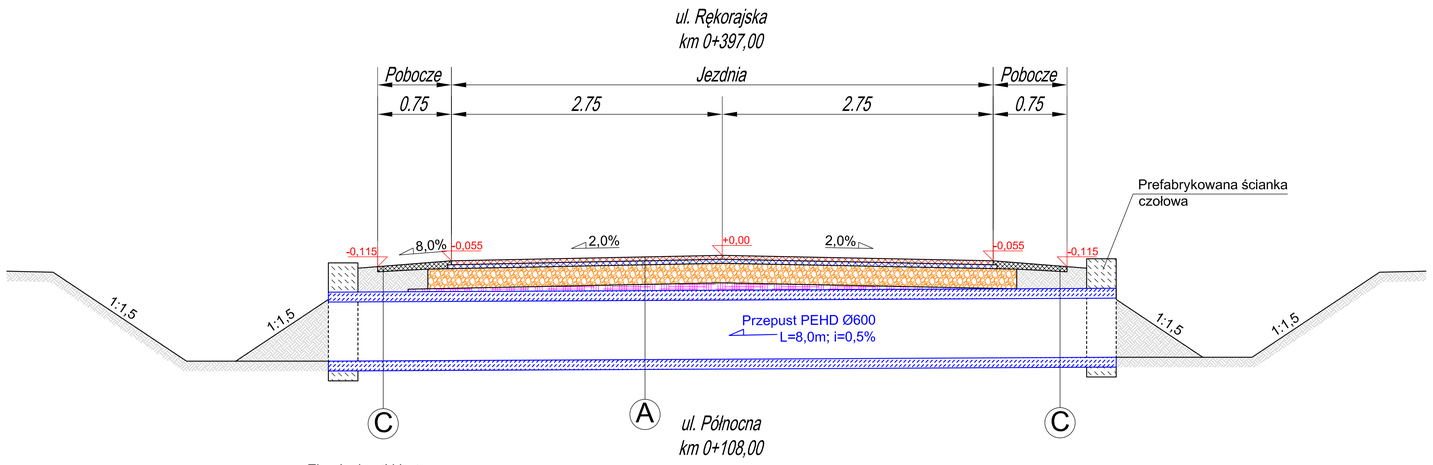

ul. Północna
km 0+108,00

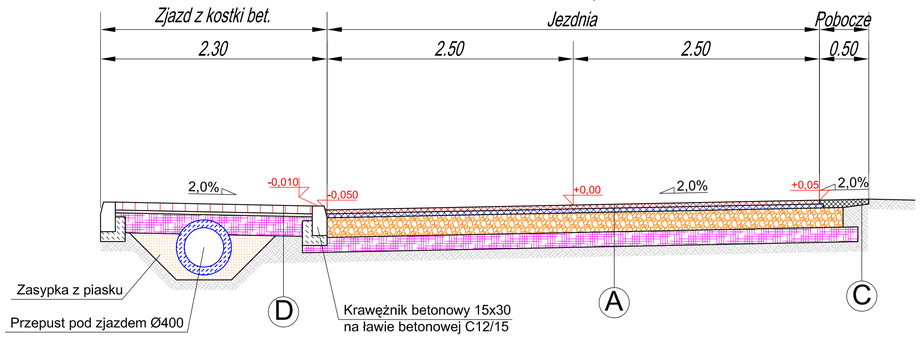

ul. Północna
km 0+311,00

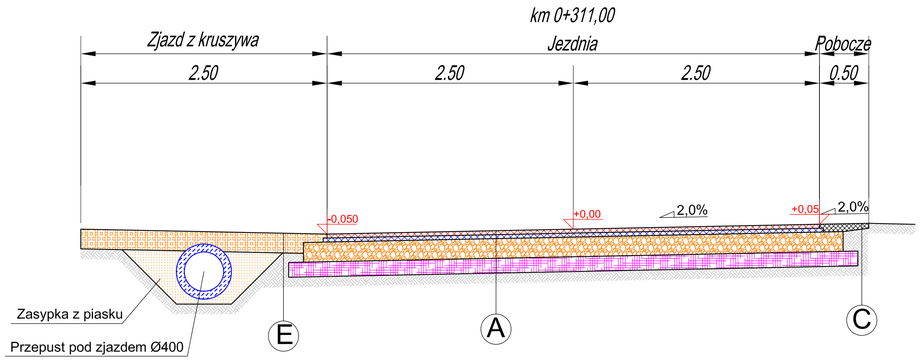

A

Warstwa ścieralna z BA	gr. 4 cm
Warstwa wiążąca z BA	gr. 4 cm
Podbudowa z kruszywa łamanego stabilizowanego mechanicznie 0/31,5	gr. 20 cm
Stabilizacja gruntu cementem R=2,5 MPa	gr. 20 cm
Grunt rodzimy	

C

Umocnienie pobocza frezowiną	gr. min 5 cm
Grunt rodzimy	

D

Warstwa ścieralna z kostki betonowej	gr. 8 cm
Podsypka cementowo - piaskowa	gr. 3 cm
Stabilizacja gruntu cementem R=2,5 MPa	gr. 20 cm
Grunt rodzimy	

E

Nawierzchnia z kruszywa kamiennego lub destruktu bitumicznego	gr. 20 cm
Grunt rodzimy	

PRZEDSIĘBIORSTWO PROJEKTOWO - WYKONAWCZE AL- DROG 97-300 PIOTRKÓW TRYB. UL. BRZOZOWA 8	
INWESTOR:	Gmina Moszczenica
OPRACOWANIE:	BUDOWA ulic RĘKORAJSKIEJ I POŁNOCNEJ m. KOSÓW gm. MOSZCZENICA
RYSUNEK:	PRZEKRÓJ NORMALNY I KONSTRUKCYJNY — NR RYS: 4 — SKALA: 1:500
PROJEKTANT:	mgr inż. Albin Chomicki — UPRAWNIENIA NR. GP.IV.7342/268/94