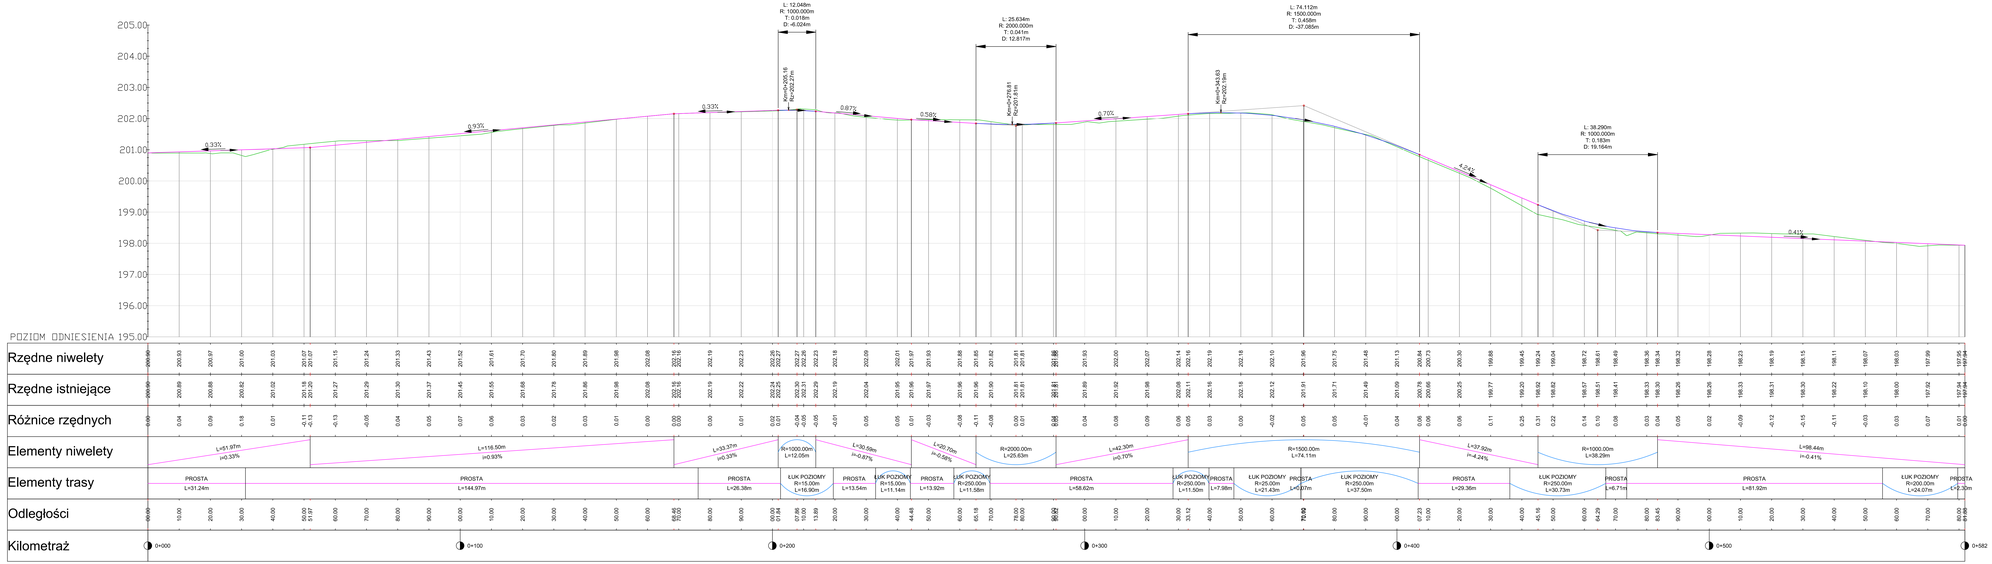

Usługi Projektowe i Nadzór w Budownictwie GRZEGORZ RUDZKI 97-330 Sulejów ul. Góra Strzałecka 18	
Inwestor:	Gmina Moszczenica Moszczenica ul. Kościelna 1 97-310 Moszczenica
Nazwa inwestycji:	Przebudowa drogi w miejscowości Rękoraj
Jednostka ewidencyjna:	Działki nr ewid. 190, 191/1, 191/2, 191/4, 192/1, 192/3, 193, 200, 296, 297- obręb 0026 Rękoraj Dolna gm. Moszczenica
Nazwa rysunku:	Profil podłużny
Projektował:	mgr Tomasz Rudzki mgr inż. Grzegorz Rudzki upr. nr UAT/0023/396
Sprawdził:	
1:50/1:500	Data: Lipiec 2023
Nr rys.:	03