
Pikietaż od 0+244,18 do 0+347,78 m
Pikietaż od 0+369,21 do 0+466,88 m

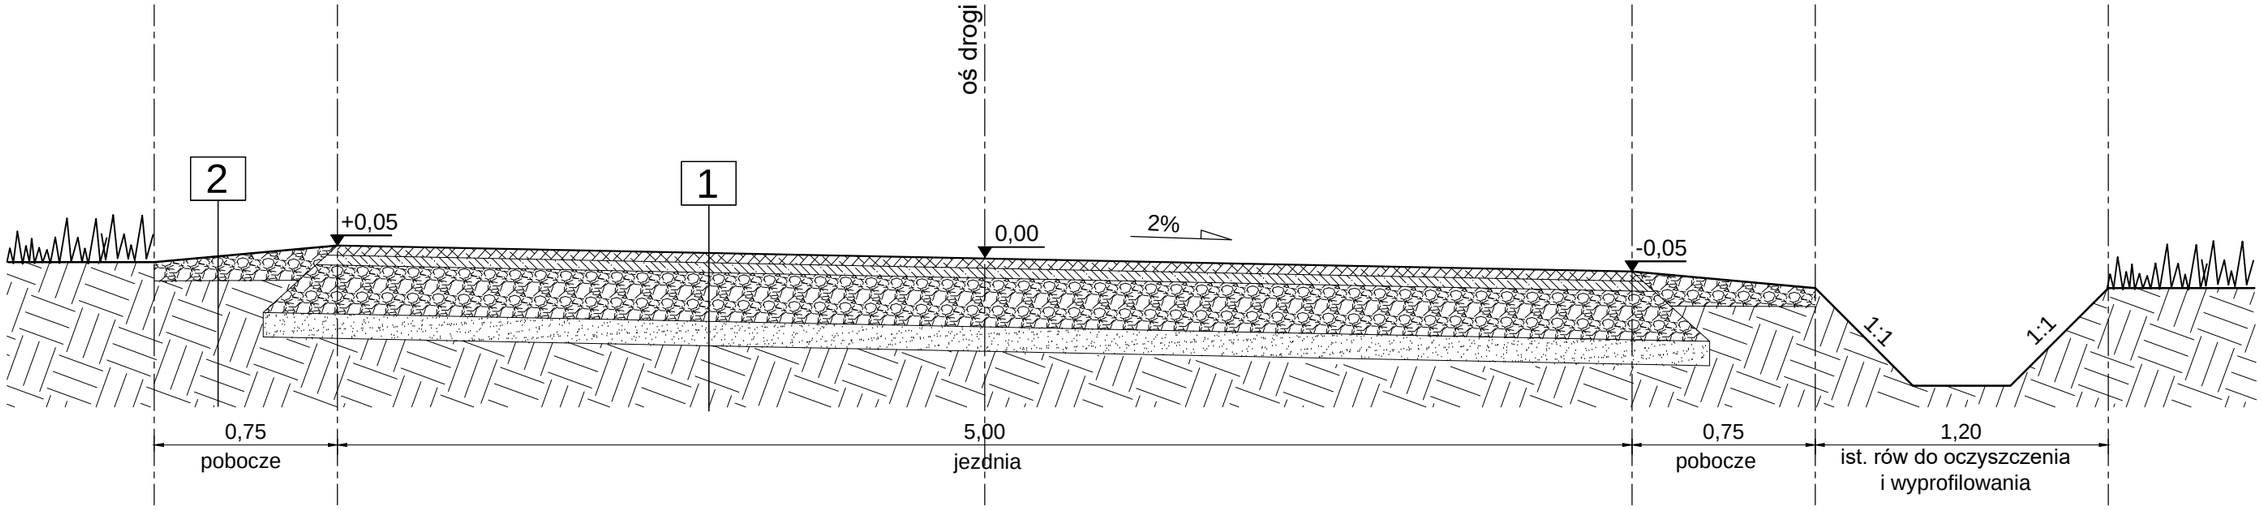

1 Jezdnia

WARSTWA ŚCIERALNA Z MIESZANKI MINERALNO-ASFALTOWEJ AC 11 S gr. 4 cm
WARSTWA WYRÓWNAWCZA Z MIESZANKI MINERALNO-ASFALTOWEJ AC 16 W gr. 4 cm
PODBUDOWA Z KRUSZYWA ŁAMANEGO 0-31,5mm, gr. 25 cm
WARSTWA STABILIZUJĄCA Z KRUSZYWA STABILIZOWANEGO CEMENTEM Rm=5,0 MPa gr. 10 cm
GRUNT RODZIMY

2 Pobocze

NAWIERZCHNIA Z KRUSZYWA ŁAMANEGO 0-31,5mm, gr. 15 cm
GRUNT RODZIMY

Usługi Projektowe i Nadzór w Budownictwie
GRZEGORZ RUDZKI
97-330 Sulejów ul. Góra Strzelecka 18

Inwestor: Gmina Moszczenica
Moszczenica ul. Kosowska 1
97-310 Moszczenica

Nazwa inwestycji: Przebudowa drogi w miejscowości Rękoraj

Adres inwestycji: Działki nr ewid. 190, 191/1, 191/2, 191/4, 192/1, 192/3, 192/4, 209, 236, 270 obręb 0026 Rękoraj Dobra gm. Moszczenica

Nazwa rysunku: Przekrój konstrukcyjny VI
Pikietaż od 0+244,18 do 0+347,78 m
Pikietaż od 0+369,21 do 0+466,88 m

Projektował:
mgr inż. Grzegorz Rudzki
NB.IV.7342/22/98

Skala:	Data:	Nr rys.:
1:25	Lipiec 2023	09