


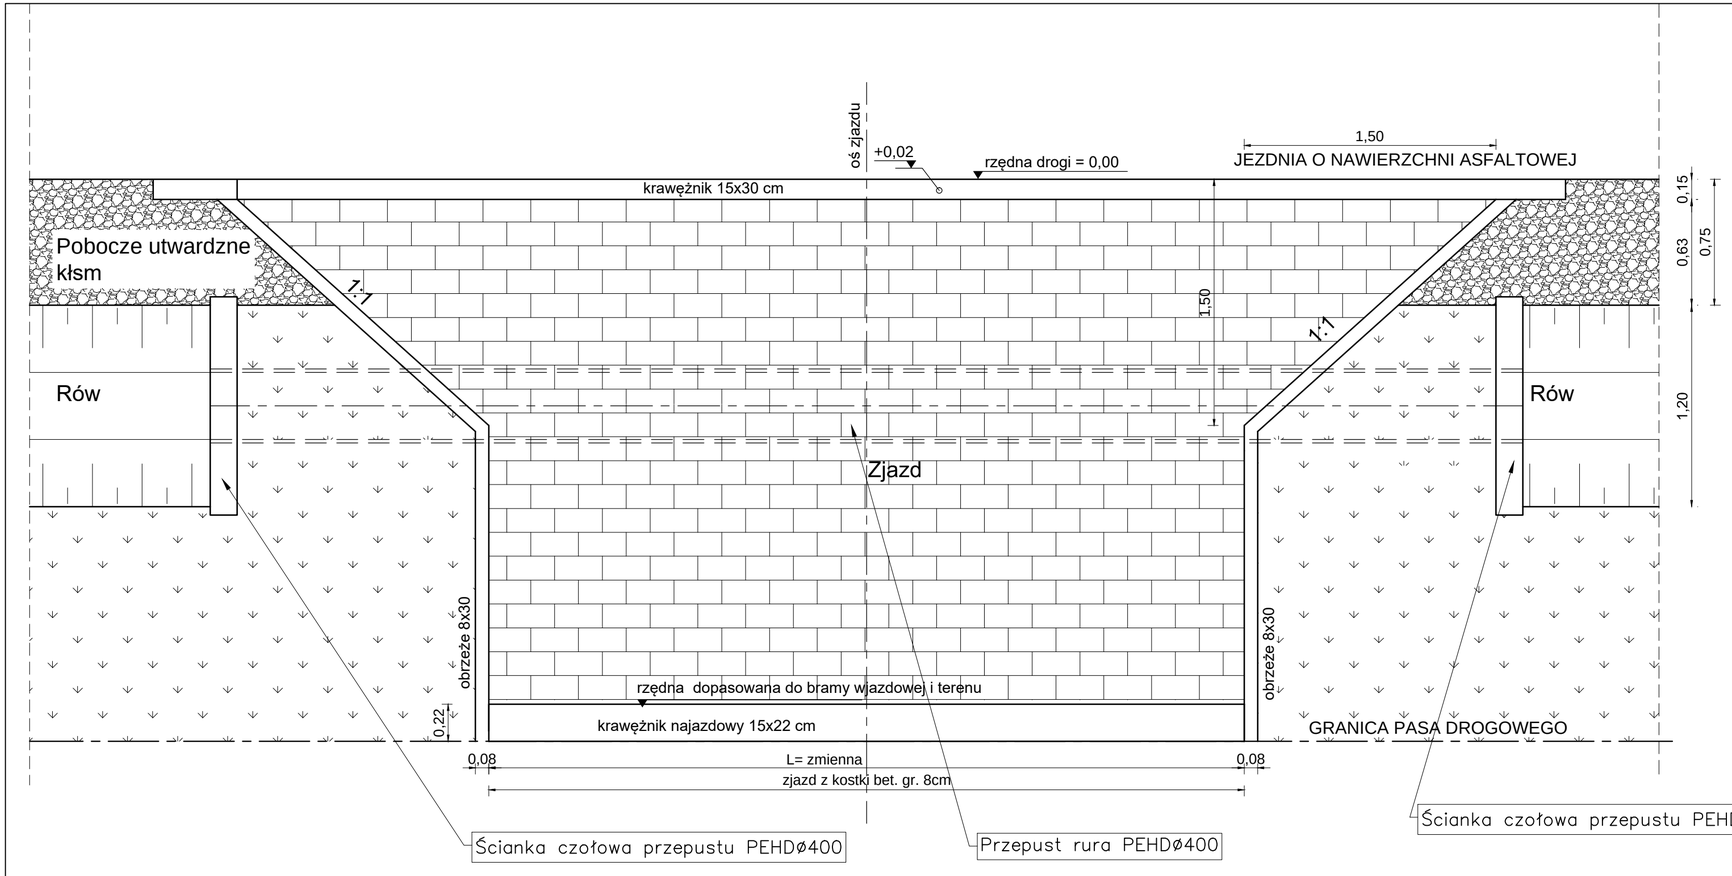


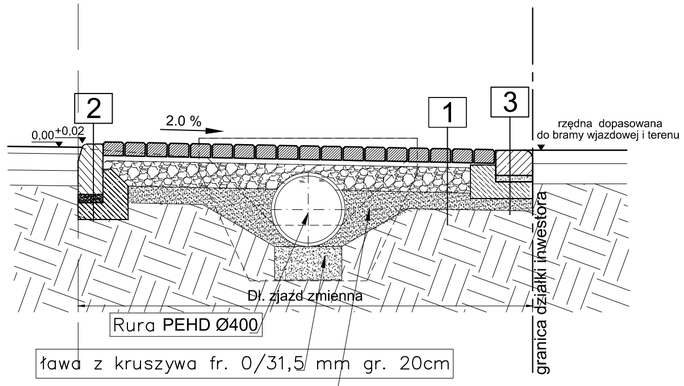

ŁAWA POD OBRZEŻE BET. 8x30x100 cm

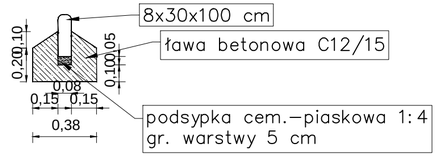

ŁAWA POD KRAWĘŻNIK BET. 15x30x100 cm

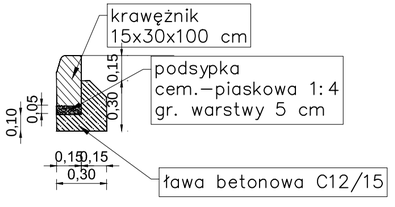

1	ZJAZD
KOSTKA BET. gr. 8cm	
PODSYPKA CEM. - PIASKOWA 1:4, gr. 3 cm	
PODBUDOWA Z KŁSM 0/31,5 gr. 20 cm	
WARSTWA Z ULEPSZONEGO PODŁOŻA Z KRUSZYWA STABILIZOWANEGO CEMENTEM Rm=2,5MPa gr. 10 cm	
GRUNT RODZIMY	

2	KRAWĘŻNIK 15x30 cm
krawężnik wym. 15x30x100cm	
podsypka cementowo-piaskowa 1:4, gr. 5 cm	
ława betonowa z oporem C12/15, gr. 10 cm	
podsypka piaskowa (Pś), gr. 10 cm	

3	KRAWĘŻNIK NAJAZDOWY 15x22 cm
krawężnik najazdowy wym. 15x22x100cm	
podsypka cementowo-piaskowa 1:4, gr. 5 cm	
ława betonowa z oporem C12/15, gr. 10 cm	
podsypka piaskowa (Pś), gr. 10 cm	

Usługi Projektowe i Nadzór w Budownictwie
GRZEGORZ RUDZKI
97-330 Sulejów ul. Góra Strzelecka 18

Inwestor: Gmina Moszczenica
Moszczenica ul. Kosowska 1
97-310 Moszczenica

Nazwa inwestycji: Przebudowa drogi w miejscowości Rękoraj

Adres inwestycji: Działki nr ewid. 190, 191/1, 191/2, 191/4, 192/1, 192/3, 192/4, 209, 236, 270 obręb 0026 Rękoraj Dobra gm. Moszczenica

Nazwa rysunku: Zjazd typ.2

Projektował: mgr inż. Grzegorz Rudzki NB.IV.7342/22/98

Skala:	Data:	Nr rys.:
1:25	Lipiec 2023	13