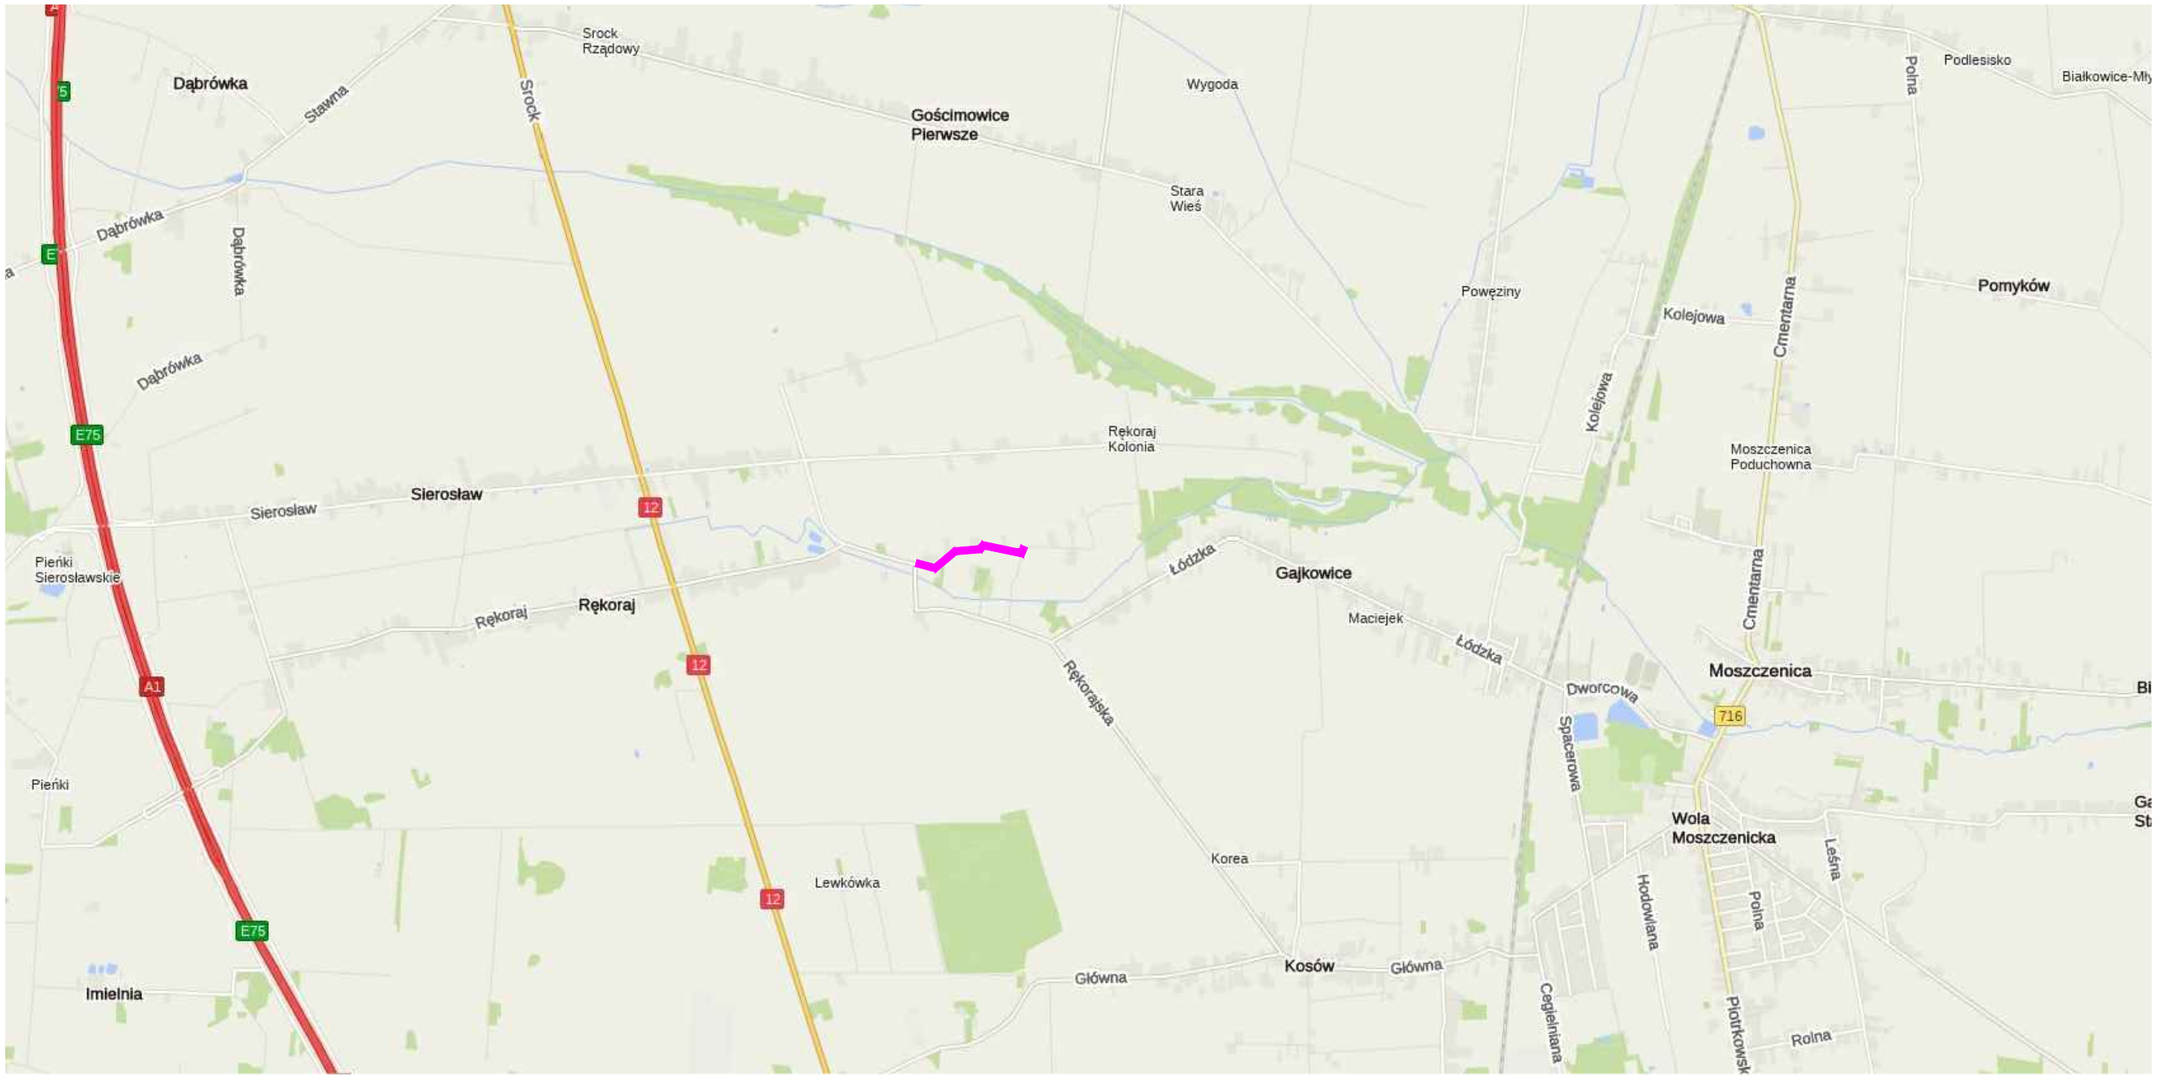


Legenda

- droga do wprowadzenia tymczasowej organizacji ruchu

Usługi Projektowe i Nadzór w Budownictwi
GRZEGORZ RUDZKI
97-330 Sulejów ul. Góra Strzelecka 18

Inwestor:
Gmina Moszczenica
Moszczenica ul. Kosowska 1
97-310 Moszczenica

Nazwa inwestycji:
Przebudowa drogi w miejscowości Rękoraj
Tymczasowa organizacja ruchu na czas budowy

Adres inwestycji:
Działki nr ewid. 190, 191/1, 191/2, 191/4, 192/1, 192/
192/4, 209, 236, 270 obręb 0026 Rękoraj Dobra
gm. Moszczenica

Nazwa rysunku:
Orientacja

Projektował:
mgr inż. Grzegorz Rudzki
NB.IV.7342/22/98

Skala:	Data:	Nr rys.:
1:10000	Marzec 2024	01